

# PROVINCIE OOST-VLAANDEREN

## GEMEENTE HAMME


### Rijbekestraat

#### signalisatieplan - transitieplan

OPDRACHTGEVER	ONTWERP	PROJECTGEGEVENS
Lokaal bestuur Hamme Marktplein 1 9220 HAMME	AACON Immerseelstraat 47 2160 WOMMELGEM +32 471 959 486 info@aacon.be   www.aacon.be	92200517 wizjgen parkeerregime ontwerp: Eric Aerts eric.aerts@aacon.be

92200517_Rijbekestraat_TP		WIJZIGINGEN
VERSIE	DATUM	
V01	30.06.2022	
V02		
V03		
#### ORIËNTATIE

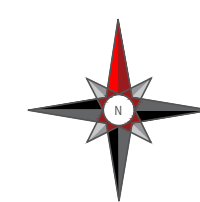



#### GOEDKEURING CBS

het College van Burgemeester en Schepenen,  
zitting van:  
  
de burgemeester, de algemeen directeur,

#### GOEDKEURING GR

de Gemeenteraad,  
zitting van:  
  
de voorzitter, de algemeen directeur,

# LIGGINGSPLAN 1/10000

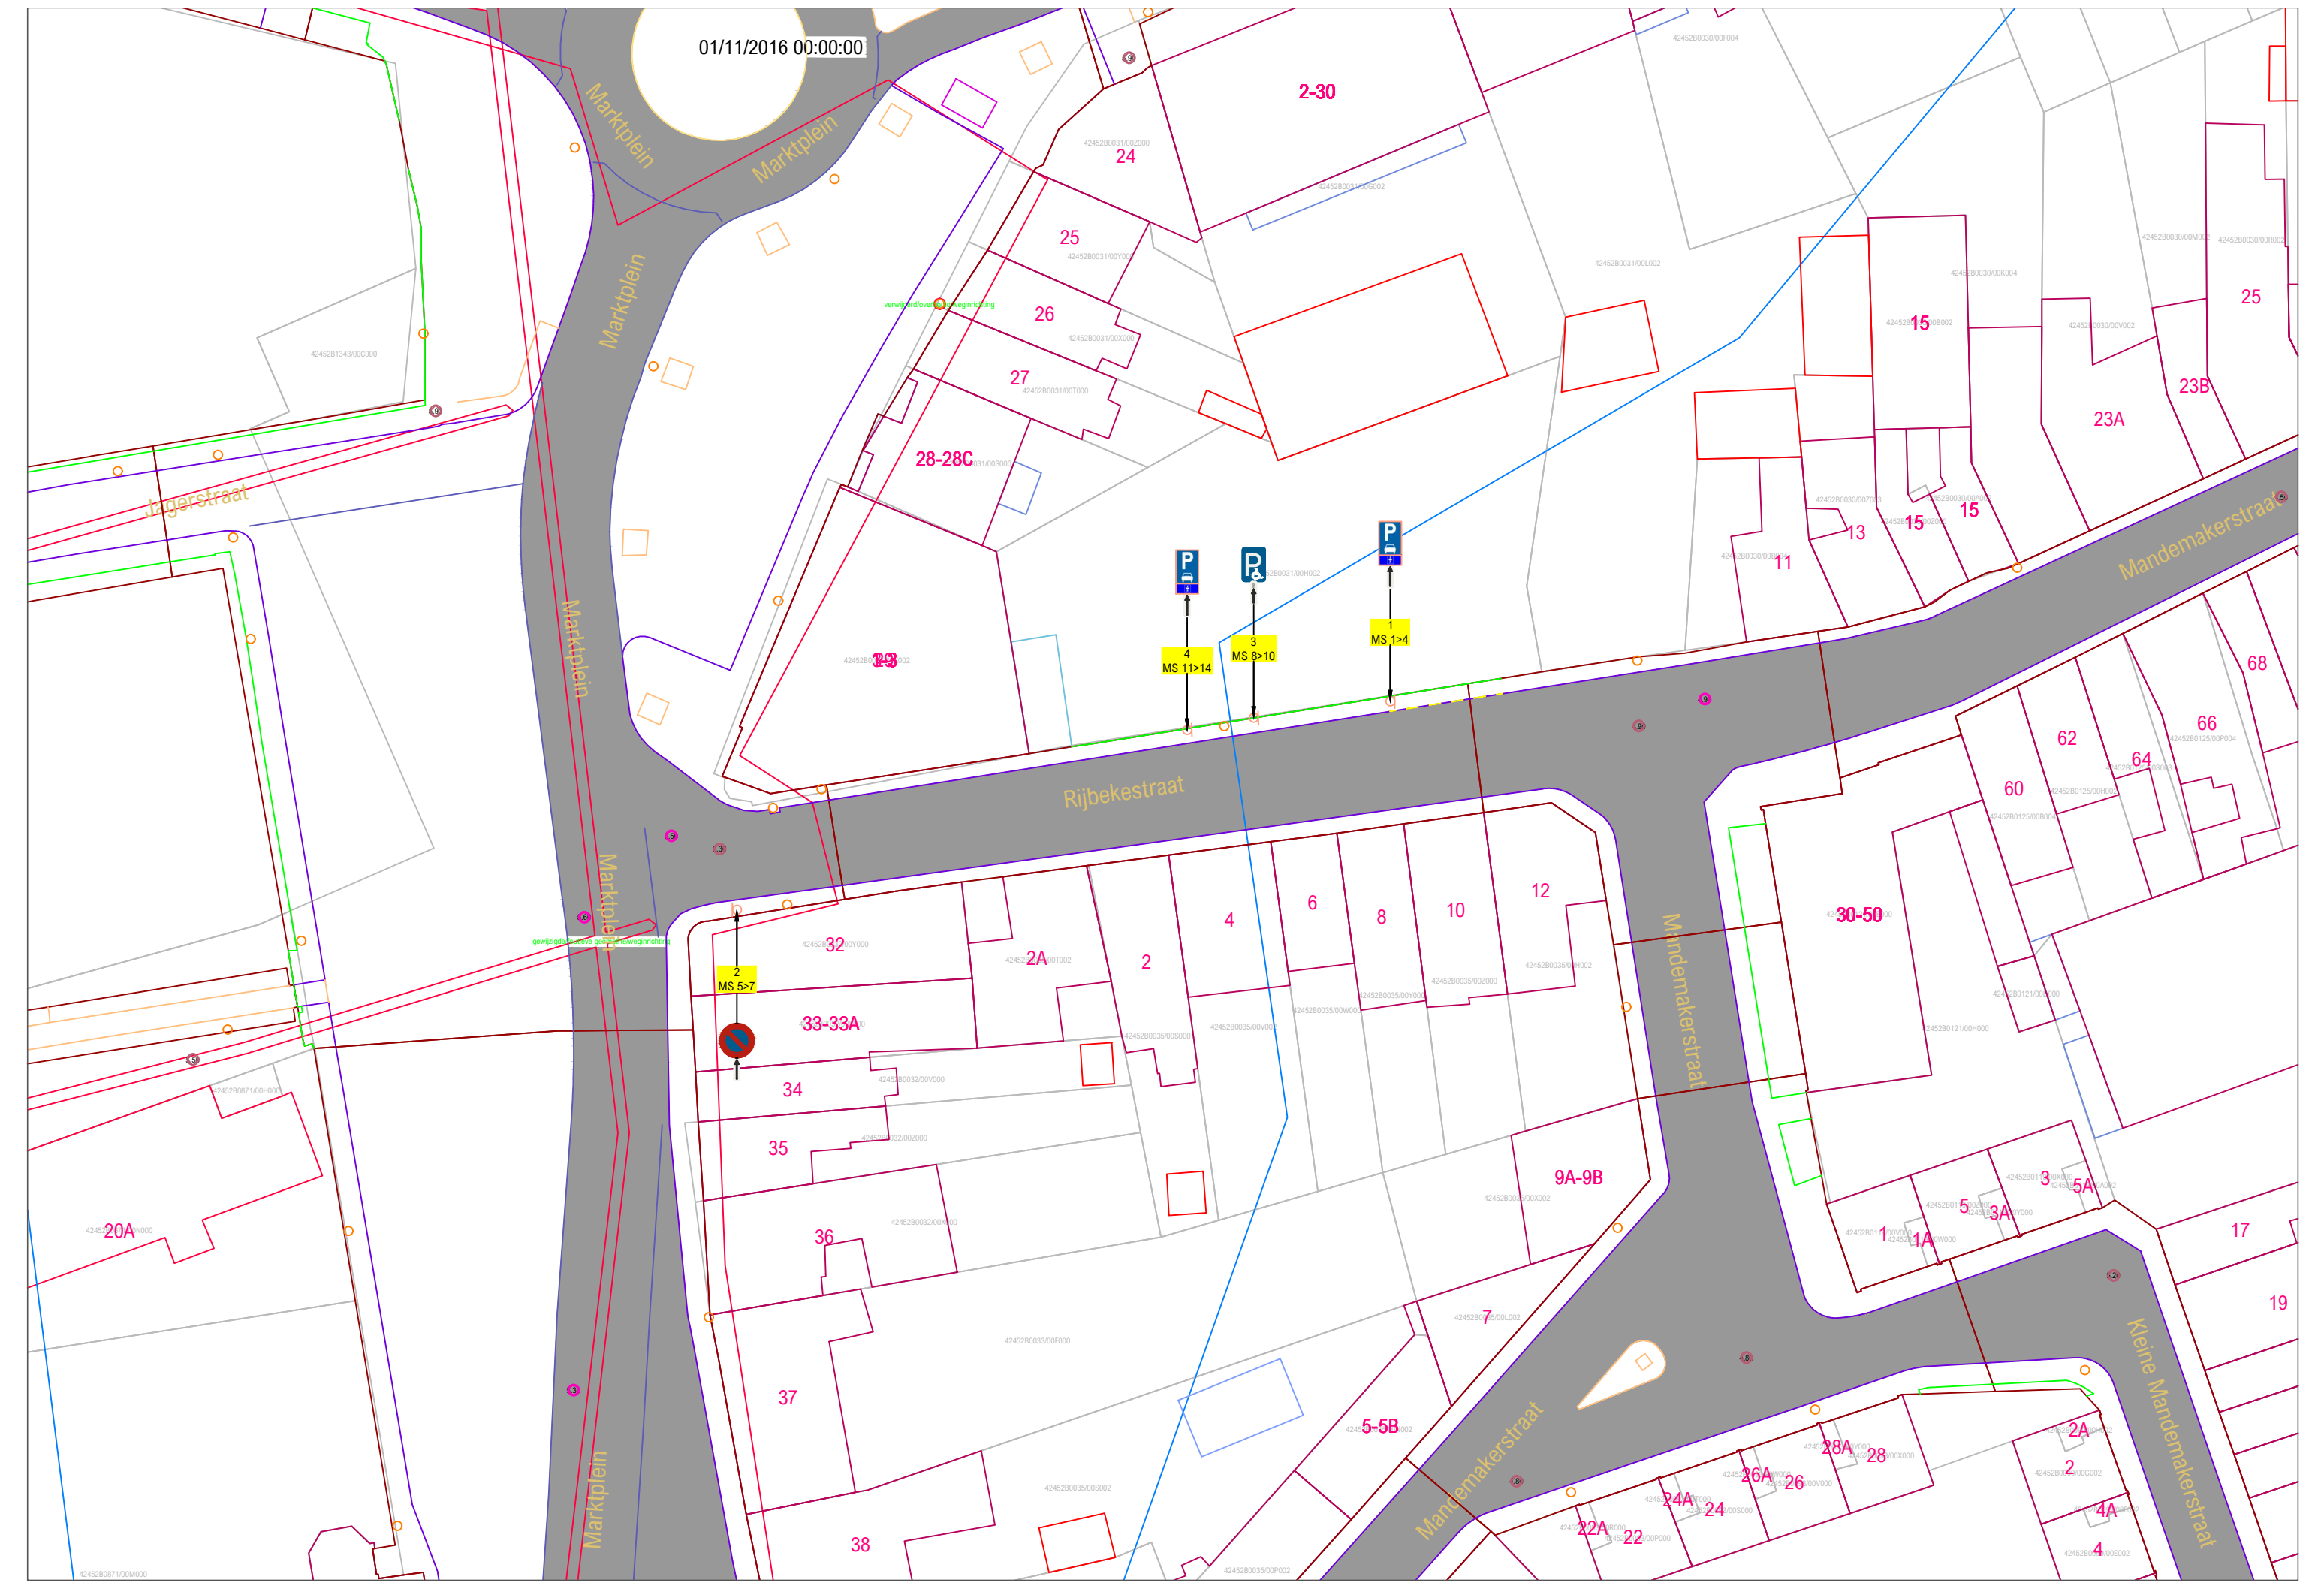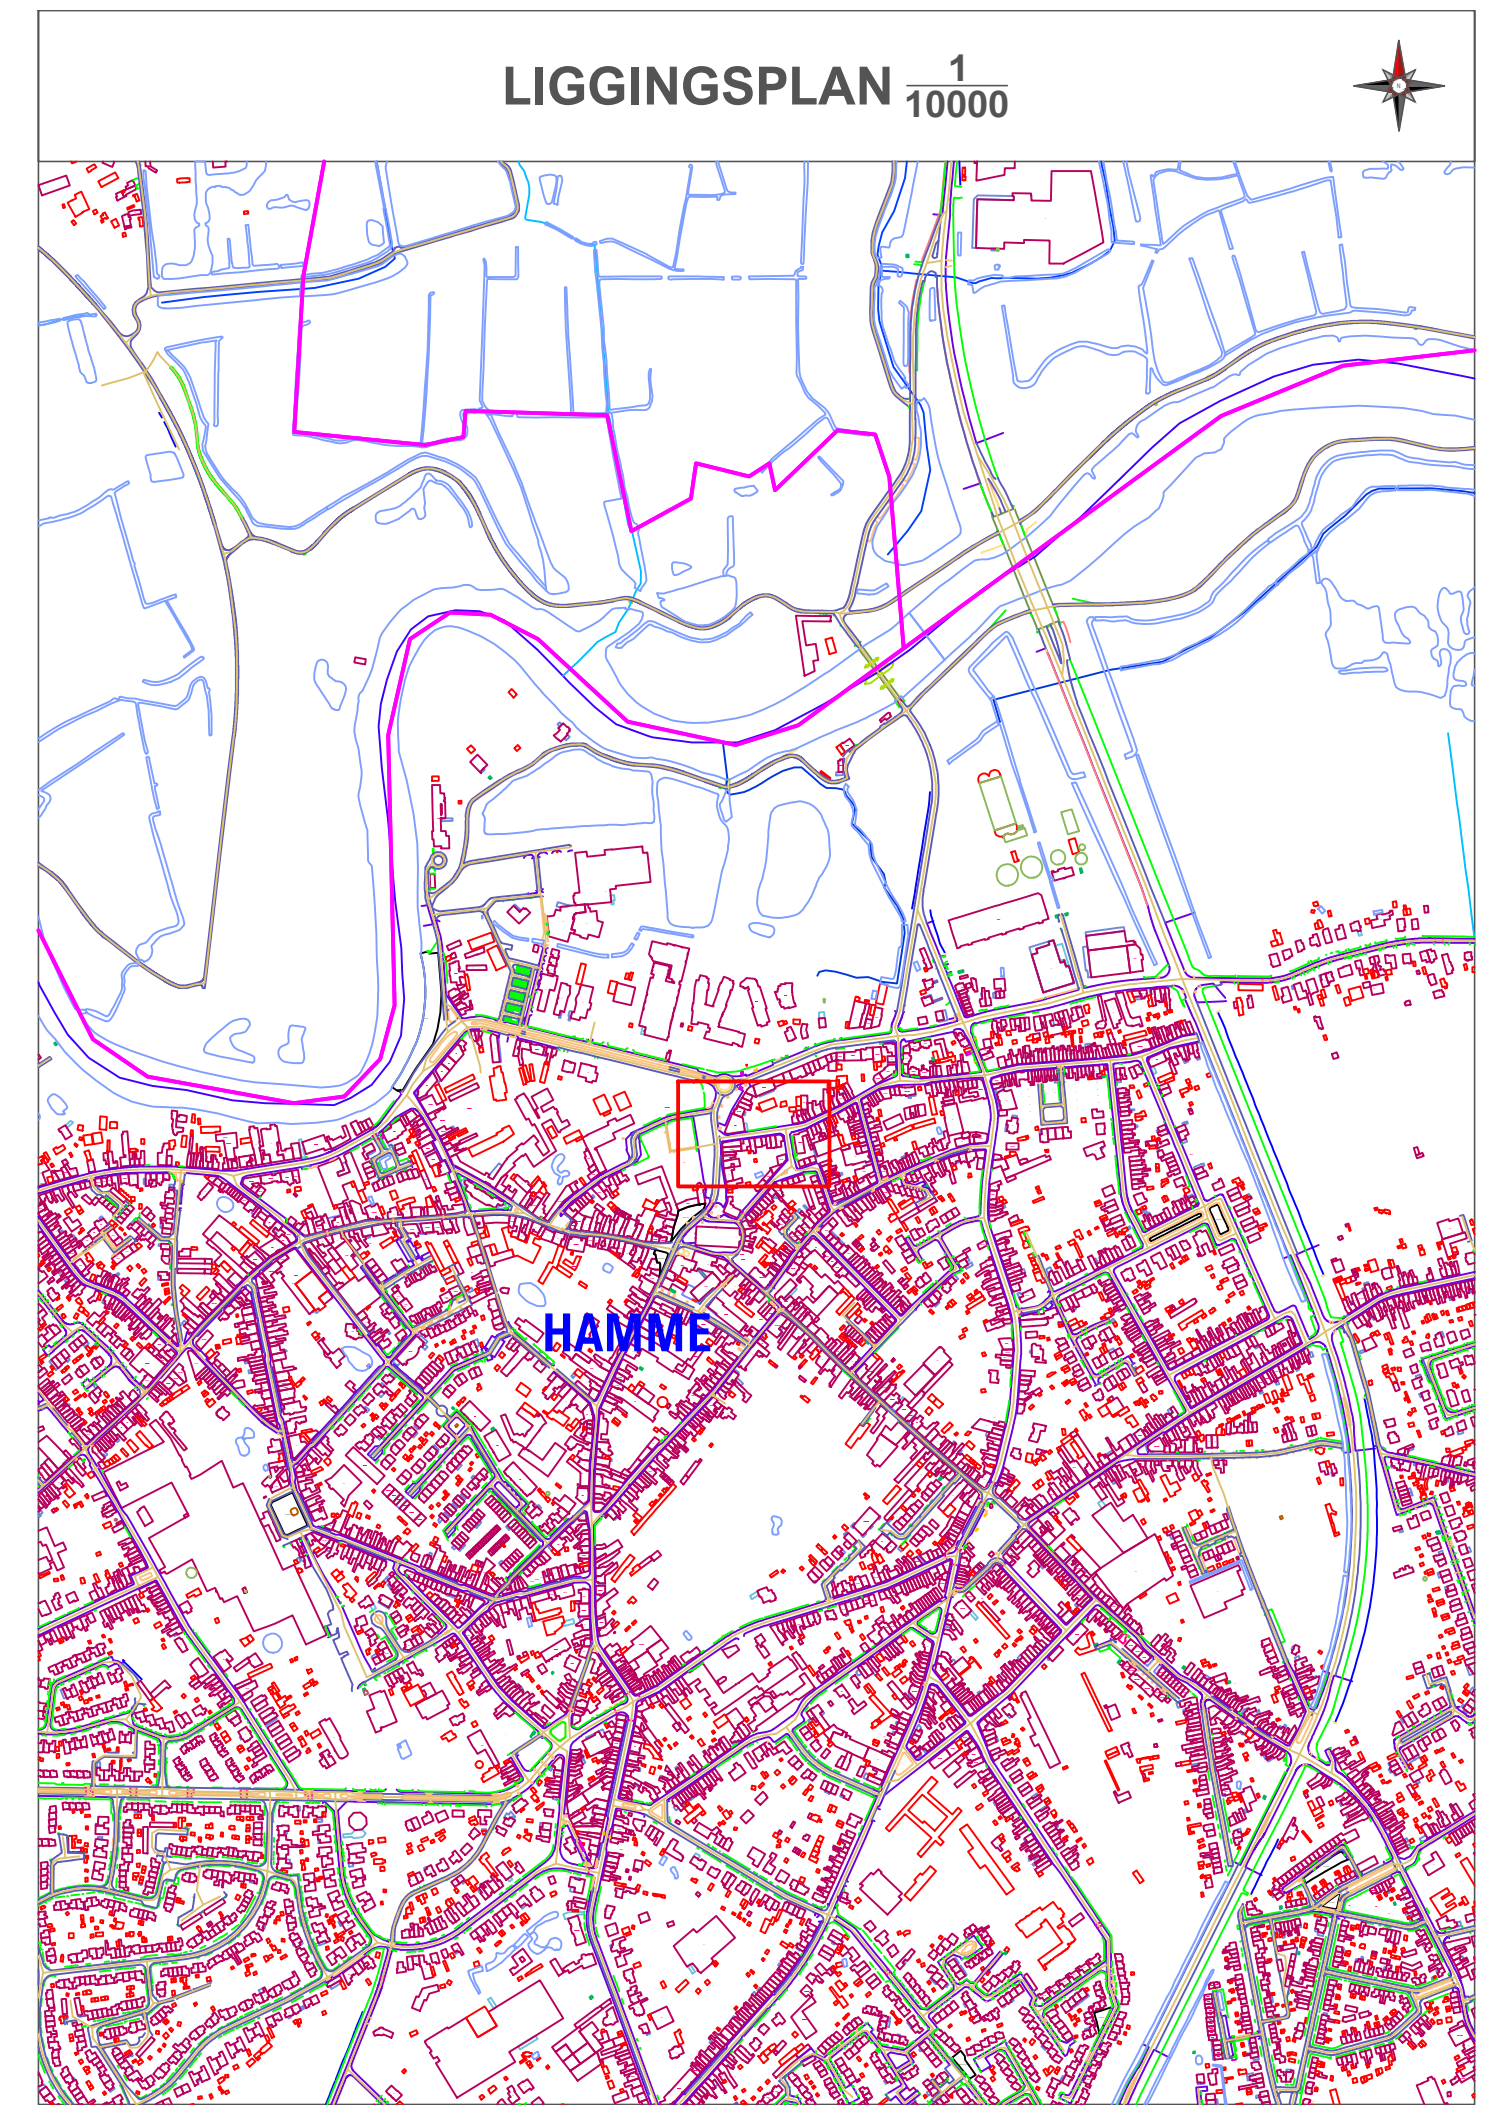

# LEGENDE

- Delen van de openbare weg**
  - Rijbaan
  - Parkeervak
  - Fietsuggestestrook
- Wegaanhorigheden - meubilair**
  - Paal
  - Paal met verkeersbord
  - Bushok
  - Overdekte fietsstalling
  - Bergplaat
  - Brandkraan
  - Cirkeelvormig putdeksel
  - Vierkant putdeksel
  - Parkeermeter / automaat
  - Biggenrug
- Wegrichting**
  - Wegbaan
  - Vangrail
  - Niet afgeboorde verhoging
  - Verhoogde boord of kantsteen
  - Muur of slootband
  - Grenz zone zwakke weggebruiker
  - Grenz zone sterke weggebruiker
  - Rand van de rijbaan
  - Sporraal
  - Spoorbaan
  - Benedenrand verkeerplateau
  - Bovenrand verlagings
  - Gracht
- Gebouwen en aanhorigheden**
  - Administratief perceel
  - Hoofdgebouw
  - Biggebouw
  - Viruele gevel
  - Afdak
  - Loopbrug
  - Trag
  - Ingezonden garageingang
  - Verheven garageingang
  - Inrit
- Kunstwerken**
  - Overbrugging
  - Cabine
  - Waterloten
  - Cultuurhistorisch monument
  - Hoogspannings- of openbare tv-mast
  - Silo / opslagtank
- Afbakening gebieden**
  - Gemeentegrens
  - Afbakening bebouwde kom
  - Afbakening (woon)erf
  - Afbakening zone 30
  - Afbakening schoolomgeving
  - Afbakening fietszone
  - Afbakening zone 50
  - Afbakening zone C3
  - Afbakening zone C21
  - Afbakening zone C23
  - Afbakening zone E1
  - Afbakening zone E9
  - Afbakening voetgangerzone
  - Afbakening lage emissiezone
  - Afbakening zone luchthavengebied
- Faciliteiten visuele beperking**
  - Geleideegel
  - Noppentegel
  - Verende tegel
- Wegaanhorigheden fietsers**
  - Fietsbeugel
- CODERING VERKEERSBORDEN**
  - Algemene staat van het verkeersbord**
    - A. Goede staat
    - B. Redelijke staat - vervanging voorzien + 5j
    - C. Slechte staat - te verwijderen
  - Detail van het verkeersbord**
    - D. Opschrift / symbool niet conform
    - E. Afmeting niet conform
    - F. Kleur of vorm niet conform
    - G. Kleuren / opschriften / symbool vervaagd of onleesbaar
    - H. Schade aan het bord
    - I. Bord hangt scheef of los
    - J. Oriëntatie van het bord niet correct
  - Combinatie van verkeersborden**
    - K. Hoofdbord ontbreekt
    - L. Onderbord ontbreekt
    - M. Onderbord niet voorzien bij hoofdbord
    - N. Combinatie niet voorzien
    - O. Onderlinge hiërarchie niet gerespecteerd
  - Steun of staander**
    - P. Steun / staander niet conforme kleur
    - Q. Steun / staander beschadigd
    - R. Steun / staander scheef
  - Opstelling**
    - S. Hindertijl opgesteld - minimumhoogte
    - T. Hindertijl opgesteld - plaatskeuze
    - U. Foutieve plaatsingsafstand
    - V. Slecht zichtbaar
  - Evaluatie algemeen**
    - W. Correct geplaatst
    - X. Overbodig
    - Y. Verboden te gebruiken
  - Acties tijdelijke omstandigheden**
    - Z. Afdekken / draaien / tijdelijk verwijderen
  - Kleurcodes verkeerstekens (VKT) en opschriften labels**
    - WKT - bestaande toestand - verwijzing opstelling
    - WKT te behouden - verwijzing opstelling BT
    - WKT te verwijderen - verwijzing meeststaat
    - WKT nieuw te plaatsen - verwijzing meeststaat
    - WKT te wijzigen - verwijzing meeststaat
  - Overdruk X**
    - Rood: verkeersbord of paal te verwijderen
    - Oranje: af te dekken, draaien of tijdelijk verwijderen
- VERKEERSLICHTEN SYMBOLEN**
  - Seinpaal
  - Boogpaal 3,5m
  - Boogpaal 7,5m
  - Galgpaal
  - Portaal
  - Lantaarn 300 vtgn
  - Lantaarn 200 vtgn
  - Lantaarn 200 vtgn + herhalingslicht of ooghoogte
  - Lantaarn 200 vtgn + herhalingslicht op ooghoogte
  - Voetgangerlicht
  - Lantaarn 200 voor fietsers
  - Lantaarn 200 voor fietsers + herhalingslicht op ooghoogte
  - Drukknop
  - Lichtnagel
  - Inwendig verlichte kegel
  - Inwendig verlichte kegel met verkeersbord
  - Inwendig verlicht verkeersbord
  - Prefab verkeerszeiland
  - Lus met verhoogde gevoeligheid voor motorrijders
  - Lus voor voertuigen
  - Detectie voor stilstaande voertuigen
  - Videodetectie
  - Selectieve lus
  - Lus rood licht camera
  - Rood licht camera