

**LEGENDE**

**Delen van de openbare weg**

- Paal
- Perkeervak
- Fietsopstapelpriestek

**Wegaanhoorigheden - meubilair**

- Paal
- Paal met verkeersbord
- Bushok
- Overdekte fietsstalling
- Bergwaaier
- Branddran
- Driehoekig pubdeksel
- Verkt pubdeksel
- Perkeermeter / automaat
- Bijspiegel

**Wegmarkering**

- Wegmarkering
- Vangrail
- Niet afgeboude verhoging
- Verhoogde boord of kantsteen
- Muur of stobboord
- Grens zone zwakke weggebruiker
- Grens onverharde zone
- Rand van de rijbaan
- Spoortrail
- Spoortraan
- Bovenrand verhoging
- Gracht

**Bebouwen en aanhoorigheden**

- Administratief gebouw
- Hoofdgebouw
- Bijgebouw
- Virtuele gevel
- Afak
- Loopbrug
- Trap
- Ingeconen garagetoegang
- Verheven garagetoegang
- Inrit

**Kunstwerken**

- Overbrugging
- Cabine
- Walleroren
- Cultuurhistorisch monument
- Hoogspannings- of openbare tv-mast
- Silo / opspantank

**Afhakking gebieden**

- Gemeentegrens
- Afhakking bebouwde kom
- Afhakking (recreatie)
- Afhakking zone 30
- Afhakking schoolomgeving
- Afhakking fietszone
- Afhakking zone 50
- Afhakking zone C3
- Afhakking zone C21
- Afhakking zone C23
- Afhakking zone E1
- Afhakking zone E9
- Afhakking voetgangerszone
- Afhakking lage emissiezone
- Afhakking zone luchtvervuiling

**Faciliteiten visuele beperking**

- Geleidelijge
- Noppentegel
- Verends tegel

**Wegaanhoorigheden fietsers**

- Fietsbuisje

**CODERING VERKEERSBORDEN**

Algemene staat van het verkeersbord

- A. Goede staat
- B. Redelijke staat - vervanging voorzien \* Sj
- C. Slechte staat - te verwijderen

Detail van het verkeersbord

- D. Opschrift / symbool niet conform
- E. Afmeting niet conform
- F. Kleur of vorm niet conform
- G. Kleuren / opschriften / symbool vervaagd of onleesbaar
- H. Schade aan het bord
- I. Bord hangt scheef of los
- J. Oriëntatie van het bord niet correct

Combinatie van verkeersborden

- K. Hoofdbord ontbreekt
- L. Onderbord ontbreekt
- M. Onderbord niet voorzien bij hoofdbord
- N. Combinatie niet voorzien
- O. Onderlinge hiërarchie niet gerespecteerd

Steen of staander

- P. Steun / staander niet conforme kleur
- Q. Steun / staander beschadigd
- R. Steun / staander scheef

Odstelling

- S. Hindertijlke opgesteld - minimumhoogte
- T. Hindertijlke opgesteld - plaatskeuze
- U. Foutieve plaatsingsafstand
- V. Slecht zichtbaar

Evaluatie algemeen

- W. Correct geplaatst
- X. Overbodig
- Y. Verboden te gebruiken
- Z. Afbeelden / draaien / tijdelijk verwijderen

Kleurcodes verkeersborden (VKT) en opschriften labels


- VKT - bestaande toestand - verwijzing opstelling
- VKT te behouden - verwijzing opstelling BT
- VKT te verwijderen - verwijzing meetstaat
- VKT nieuw te plaatsen - verwijzing meetstaat
- VKT te wijzigen - verwijzing meetstaat

Onderdruk X

- Rood: verkeersbord of paal te verwijderen
- Oranje: af te dekken, draaien of tijdelijk verwijderen

**VERKEERSLICHTEN SYMBOLEN**

- Seimpaal
- Boogpaal 3,5m
- Boogpaal 7,5m
- Galgpaal
- Portaal
- ➔ Lantaarn 300 vgn
- ➔ Lantaarn 200 vgn
- ➔ Lantaarn 200 vgn + herhalingslicht op ooghoogte
- ➔ Lantaarn 200 voor fietsers
- ➔ Lantaarn 200 voor fietsers + herhalingslicht op ooghoogte
- Drukknop
- ★ Lichtnagel
- Inwendig verlichte kegel
- Inwendig verlichte kegel met verkeersbord
- Inwendig verlicht verkeersbord
- Prefab verkeersbord
- Lus met verhoogde gevoeligheid voor motorrijders
- Lus voor voertuigen
- Detectie voor stilstaande voertuigen
- ☒ Videodetectie
- ☐ Selectieve lus
- ☐ Lus rood licht camera
- RLC: Rood licht camera

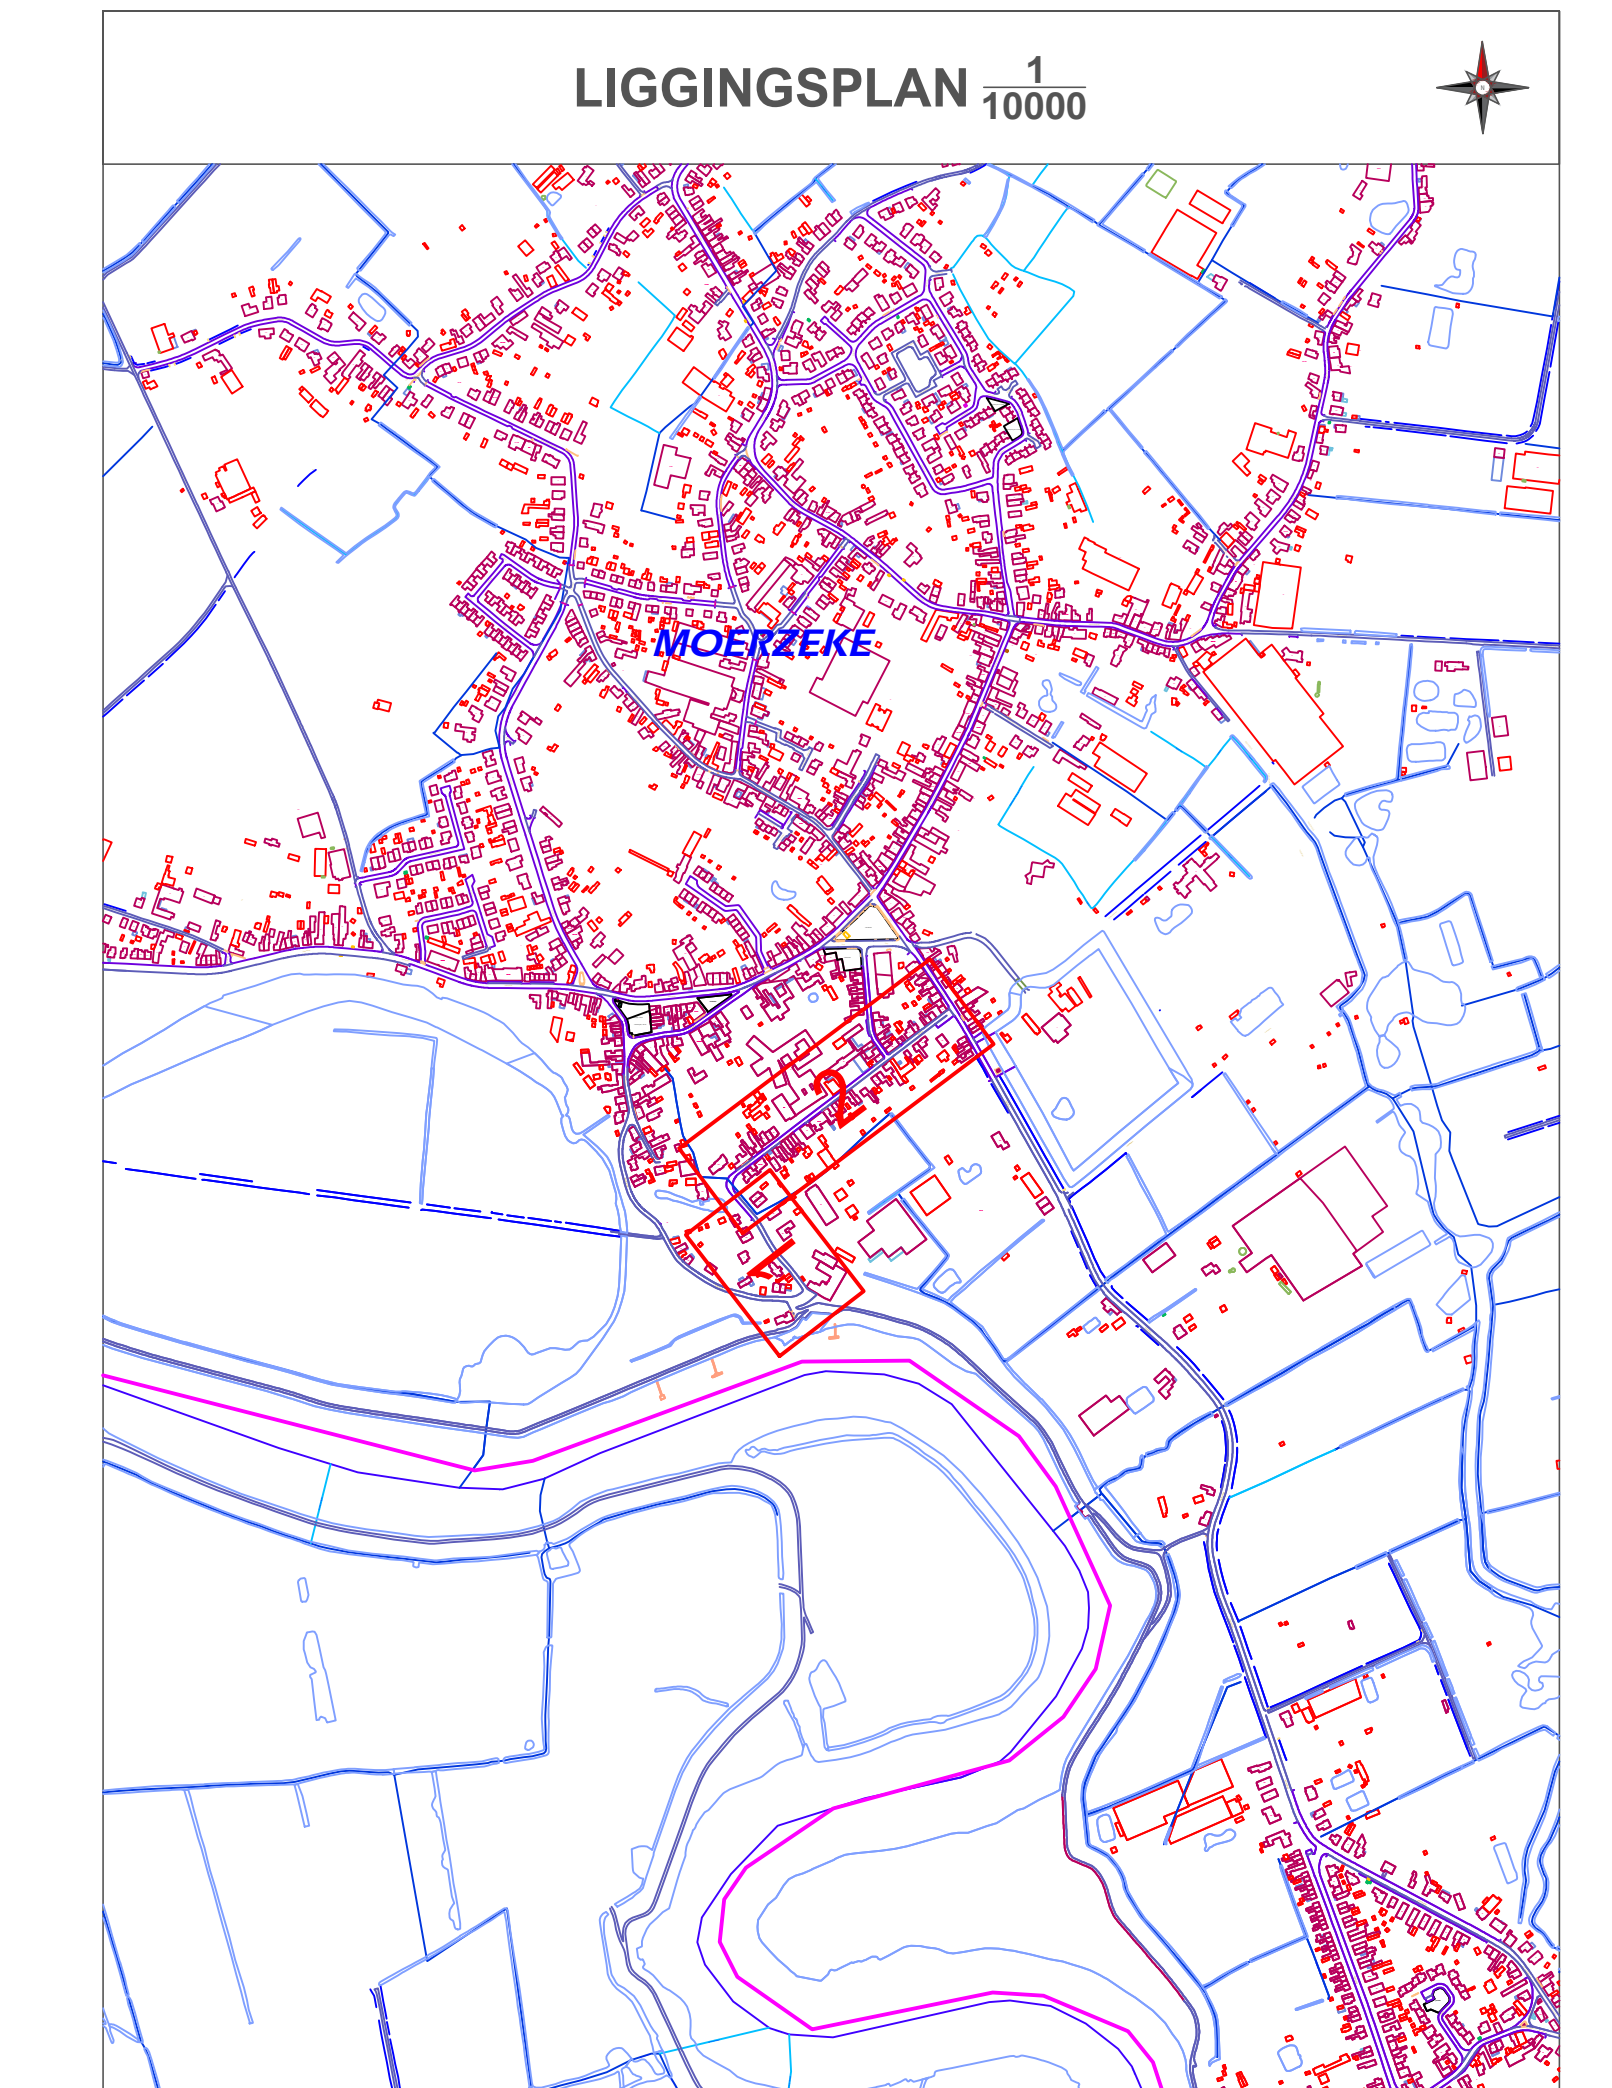

**PROVINCIE OOST-VLAANDEREN**

**GEMEENTE HAMME**

**Killestraat**  
signalisatieplan

OPDRACHTGEVER	ONTWERP	PROJECTGEGEVENS
Lokaal bestuur Hamme Marktplein 1 9220 HAMME	AACON Immerseelstraat 47 2160 Wommelgem +32 471 959 486 info@aacon.be   www.aacon.be	92200421 Wijziging parkeerregeling ontwerp: Eric Aerts eric.aerts@aacon.be

92200421_Killestraat_OT_2_2	
VERSIE	DATUM
V01	22.12.2021
V02	
V03	
V04	
V05	
V06	
V07	
V08	
V09	
V10	
V11	
V12	
V13	
V14	
V15	
V16	
V17	
V18	
V19	
V20	

ORIËNTATIE	GOEDKEURING CBS	GOEDKEURING GR
	het College van Burgemeester en Schepenen, zitting van:  de burgemeester,      de algemeen directeur,	de Gemeenteraad, zitting van:  de voorzitter,      de algemeen directeur,

Basisplan: AGIV - Grootsschalig Referentiebestand Vlaanderen - schaal 1:500