

LEGENDE

- Delen van de openbare weg**
 - Rijbaan
 - Verkeers
 - Fietsvoeggestrook
- Wegaanhoorigheden - meublar**
 - Paal met verkeersbord
 - Overdekte fietsstalling
 - Bruisdrain
 - Ondergrondse parkeerplaats
 - Verkeersbord
 - Paalmeester / automaat
- Wegrichting**
 - Wegbaan
 - Niet afgebordene verhoging
 - Verhoging keert of kantsteen
 - Muur of stoobord
 - Grens zone waakke weggebruiker
 - Grens onverharde zone
 - Rand van de rijbaan
 - Spooraan
 - Breedterand verkeersplaatje
 - Bovenrand verhoging
 - Graat
- Opbouw en aanhoorigheden**
 - Administratief portaal
 - Hoofdfloer
 - Bijbouw
 - Vastzet gevent
 - Afzak
 - Loedring
 - Trap
 - Ingaansgrensgrating
 - Verkeersgrating
 - Inrit
- Kunstwerken**
 - Overbrugging
 - Cabine
 - Wandelen
 - Cultuurhistorisch monument
 - Wegaanhoorigheid of openbare tv-install
 - Ster / opstaplaak
- Aftekering gebieden**
 - Gemeentegrens
 - Aftekering bebouwde kom
 - Aftekering woonwijk
 - Aftekering zone 30
 - Aftekering schoolomgeving
 - Aftekering bebouwd
 - Aftekering zone 50
 - Aftekering zone C1
 - Aftekering zone C2
 - Aftekering zone C3
 - Aftekering zone E1
 - Aftekering zone E2
 - Aftekering zone E3
 - Aftekering loge emissiezone
 - Aftekering zone luchtheiligheids
- Faciliteiten visuele beperking**
 - Geliedegel
 - Noppentegel
 - Veranderde tegel
- Wegaanhoorigheden fietsers**
 - Fietsbeugel


- CODERING VERKEERSBORDEN**
 - Algemene staat van het verkeersbord
 - Soort staat
 - Redelijke staat - vervanging voorzien + 5j
 - Slechtere staat - te verwijderen
- Detail van het verkeersbord**
 - Paal met verkeersbord
 - Overdekt / symbool niet conform
 - Almating niet conform
 - Kleur of vorm niet conform
 - Kleuren / opschriften / symbool vervaagd of onleesbaar
 - Schade aan het bord
 - Bord hangt scheef of los
 - Oriëntatie van het bord niet correct
- Combinatie van verkeersborden**
 - Hoofdbord ontbrekt
 - Onderbord ontbrekt
 - Onderbord niet voorzien bij hoofdbord
 - Combinatie niet voorzien
 - Onderlinge hiërarchie niet gerespecteerd
- Steen of staander**
 - Steen / staander niet conforme kleur
 - Drukknop
 - Lichtnagel
 - Inwendig verlichte kegel
 - Inwendig verlichte kegel met verkeersbord
 - Inwendig verlicht verkeersbord
- Evolutie algemeen**
 - Correct geplaatst
 - Overbodig
 - Verbodend te gebruiken
 - Lus voor voertuigen
 - Lus voor stilstaande voertuigen
 - Detectie voor stilstaande voertuigen
 - Videodetectie
 - Selectieve lus
 - Lus rood licht camera
 - Rood licht camera
- Kleurcodes verkeersborden (VKT) en opschriften labels**
 - VKT - bestaande bestand - verwijzing opstelling
 - VKT te behouden - verwijzing opstelling DT
 - VKT te verwijderen - verwijzing meelastaat
 - VKT nieuw te plaatsen - verwijzing meelastaat
 - VKT te wijzigen - verwijzing meelastaat
- Overdruk X**
 - Rood verkeersbord of paal te verwijderen
 - Dring - af te dekken, draaien of tijdelijk verwijderen

VERKEERSLICHTEN SYMBOLEN

- Seinpaal
- Boogpaal 3,5m
- Boogpaal 2,5m
- Portaal
- Lantaarn 300 vln
- Lantaarn 200 vln
- Lantaarn 200 vln + herhalingslicht op ooghoogte
- Voetgangerslicht
- Lantaarn 200 voor fietsers
- Lantaarn 200 voor fietsers + herhalingslicht op ooghoogte
- Drukknop
- Lichtnagel
- Inwendig verlichte kegel
- Inwendig verlichte kegel met verkeersbord
- Inwendig verlicht verkeersbord
- Prefab-verkeersbord
- Lus met verhoogde gevoeligheid voor motorrijders
- Lus voor voertuigen
- Detectie voor stilstaande voertuigen
- Videodetectie
- Selectieve lus
- Lus rood licht camera
- Rood licht camera



LIGGINGSPLAN 1/10000

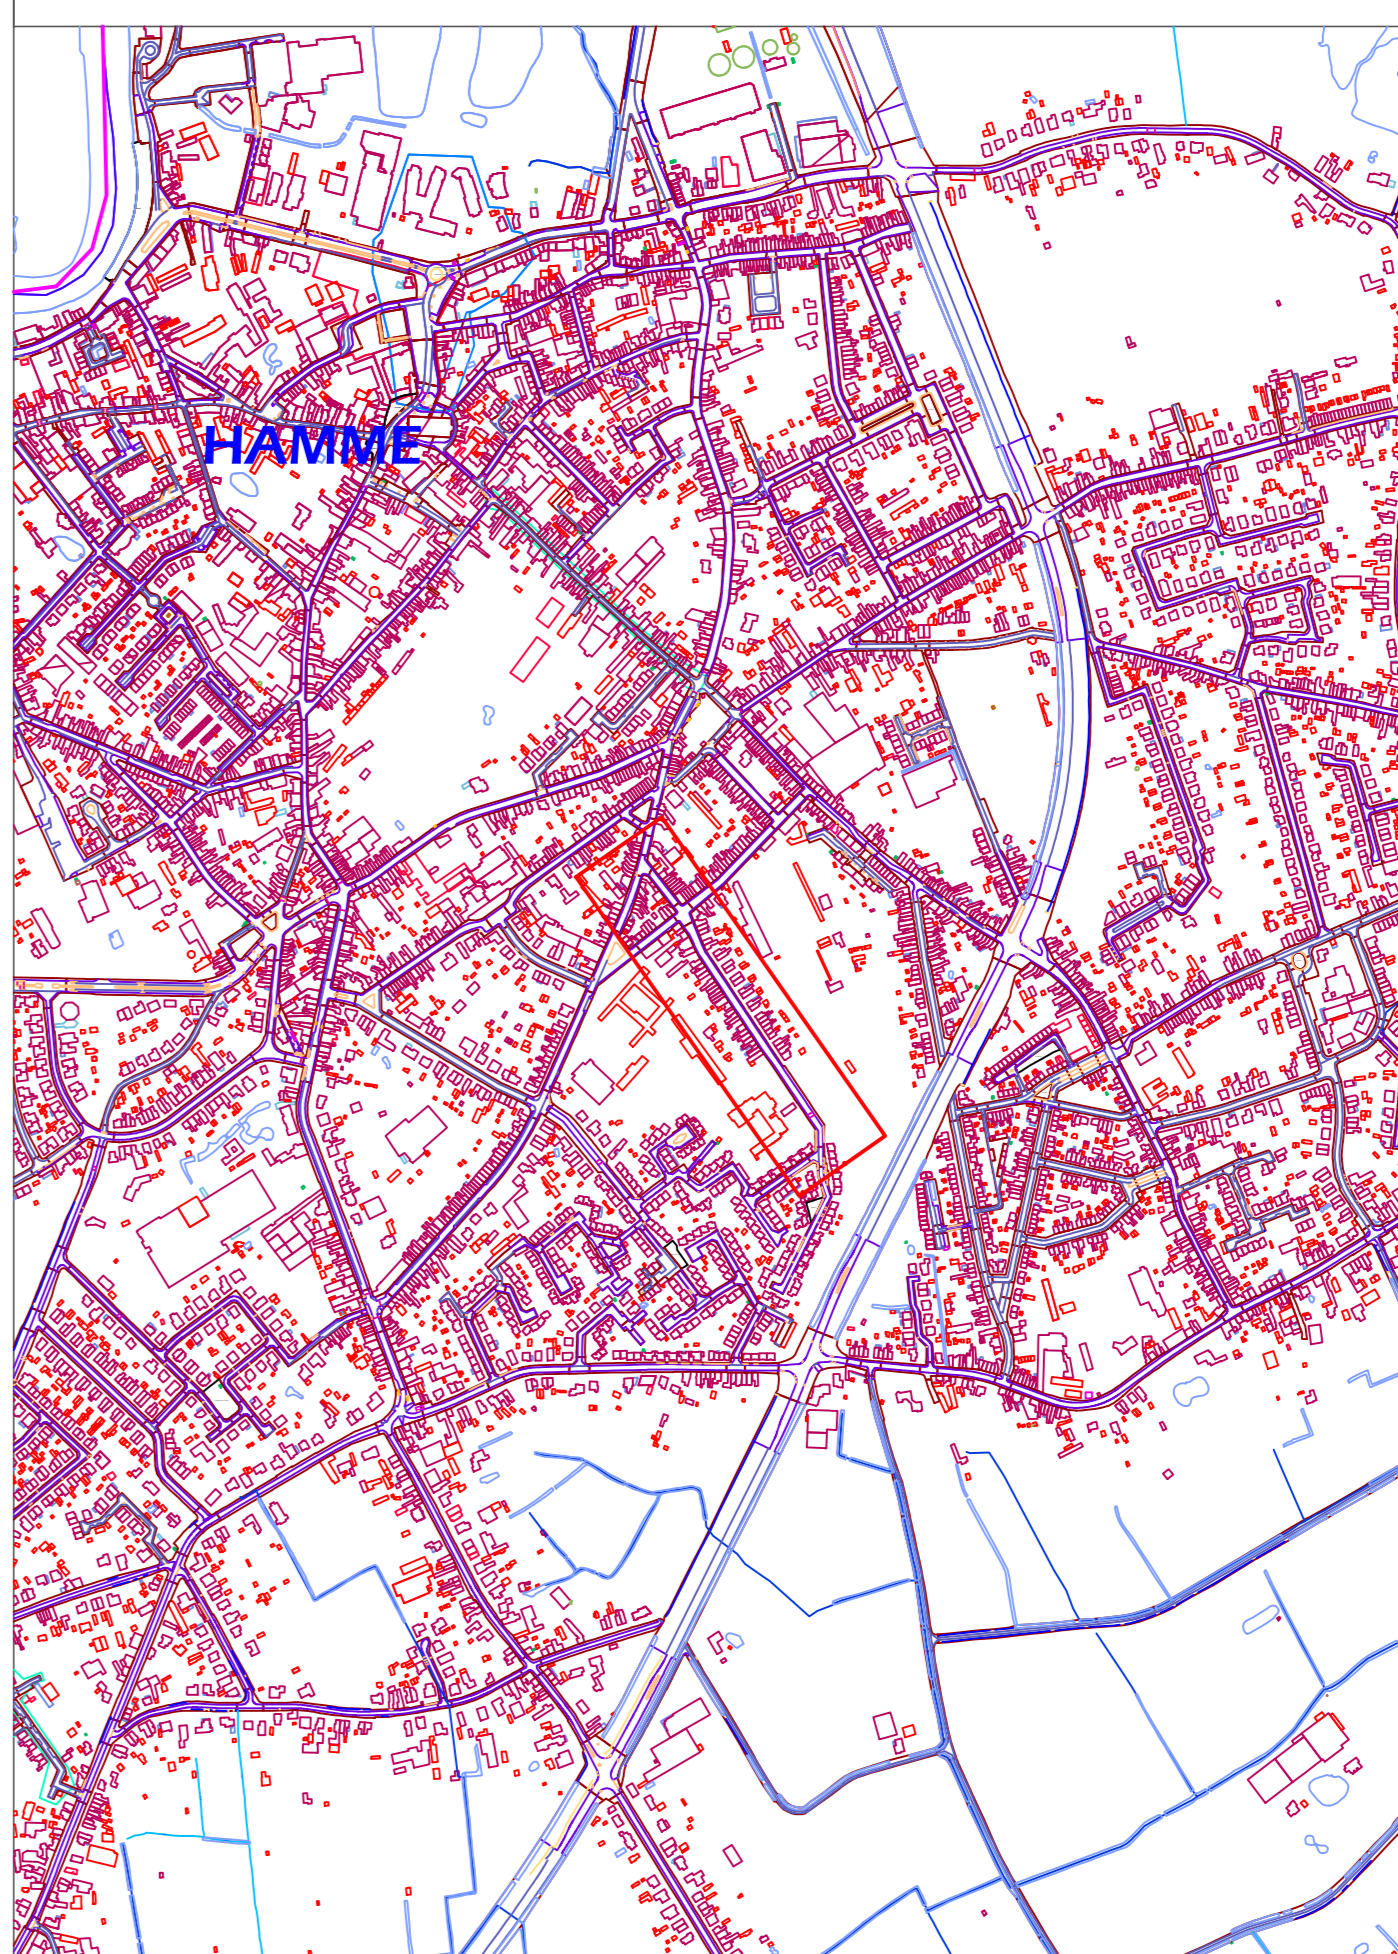

PROVINCIE OOST-VLAANDEREN		
GEMEENTE HAMME		
Verbindingsstraat		
signalisatieplan		
OPDRACHTGEVER	ONTWERP	PROJECTGEGEVENS
Lokaal bestuur Hamme Marktplaats 1 9220 HAMME	AACON Immerseelstraat 47 2160 WOMMELGEM +32 471 959 486 info@aacon.be www.aacon.be	92200345 Toevoegen P / PMH ontwerp: Eric Aerts eric.aerts@aacon.be
92200345_Verbindingsstraat_OT		
VERSIJE	DATUM	WIJZIGINGEN
V01	23.06.2021	
V02		
V03		
ORIËNTATIE	GOEDKEURING CBS	GOEDKEURING GR
	het College van Burgemeester en Schepenen, zitting van: de burgemeester, de algemeen directeur,	de Gemeenteraad, zitting van: de voorzitter, de algemeen directeur,
<small>Basisplan: AGIV - Grootstalig Referentiebestand Vlaanderen - schaal 1:500</small>		