


**LEGENDE**

- Delen van de openbare weg**
  - Rijbaan
  - Parkeren
  - Fietsuggestiestrook
- Wegsanhoorigheden - meubilair**
  - Paal
  - (Oranje) paal met verkeersbord
  - Bankje
  - Overdekte fietsstalling
  - Bergplaats
  - Bereikbaar
  - Orkestrorming podium
  - Vierkant podium
  - Parkermeter / ladomaat
  - Biggerug
- Wegrichting**
  - Wegaan
  - Vergraff
  - Niet afgeboude verhoging
  - Verhoogde bord of kantsteen
  - Muur of stootband
  - Grens zone zwakke weggebruiker
  - Grens onverharde zone
  - Rand van de rijbaan
  - Sporreel
  - Sporbaan
  - Bereikbaar verkeersplein
  - Boversand verlagings
  - Gracht
- Gebouwen en aanhoorigheden**
  - Administratief perceel
  - Hoofdgebouw
  - Bijgebouw
  - Virtueel gevel
  - Alde
  - Loopbrug
  - Tripp
  - Ingang van garageingang
  - Verheven garageingang
  - Int
- Kunstelementen**
  - Overgang
  - Cabine
  - Waterfontein
  - Cultuurhistorisch monument
  - Hoogspannings- of openbare tv-mast
  - Silo / opslagbak
- Albakingsgebieden**
  - Gemeenterand
  - Albakings bebouwde kom
  - Albakings woonwiel
  - Albakings zone 30
  - Albakings schoolomgeving
  - Albakings fetszone
  - Albakings zone 50
  - Albakings zone C1
  - Albakings zone C2
  - Albakings zone C3
  - Albakings zone E1
  - Albakings zone E9
  - Albakings voetgangerszone
  - Albakings lage emissiezone
  - Albakings zone luchthavengebied
- Faciliteiten visuele beperking**
  - Geluidstegel
  - Noppenstegel
  - Verandestegel
- Wegsanhoorigheden fietsers**
  - Fietsbuisje

- VERKEERSLICHTEN SYMBOLEN**
- Seinpaal
  - Boogpaal 3,5m
  - Boogpaal 7,5m
  - Galgpaal
  - Portaal
  - Lantaarn 300 vgn
  - Lantaarn 200 vgn
  - Lantaarn 200 vgn + herhalingslicht op ooghoogte
  - Voetgangerslicht
  - Lantaarn 200 voor fietsers
  - Lantaarn 200 voor fietsers + herhalingslicht op ooghoogte
  - Drukknop
  - Lichtnagel
  - Inwendig verlichte kegel
  - Inwendig verlichte kegel met verkeersbord
  - Inwendig verlichte verkeersbord
  - Prefab verkeersbord
  - Lus met verhoogde gevoeligheid voor motorrijders
  - Lus voor voertuigen
  - Detectie voor stilstaande voertuigen
  - Videodetectie
  - Selectieve lus
  - Lus rood licht camera
  - RdC Rood licht camera

Verkeersborden die transparant zijn weergegeven zijn opgesteld in de betreffende straat, maar behoren niet tot het aanvullend reglement van deze straat. Zij worden geregeld in een gebiedsdekkend reglement, of zijn het gevolg van een maatregel in een andere straat, en worden in het aanvullend reglement van die straat opgenomen.

Voor de volledigheid en met het oog op de correcte hiërarchie in de opstelling worden ze toch grafisch weergegeven.

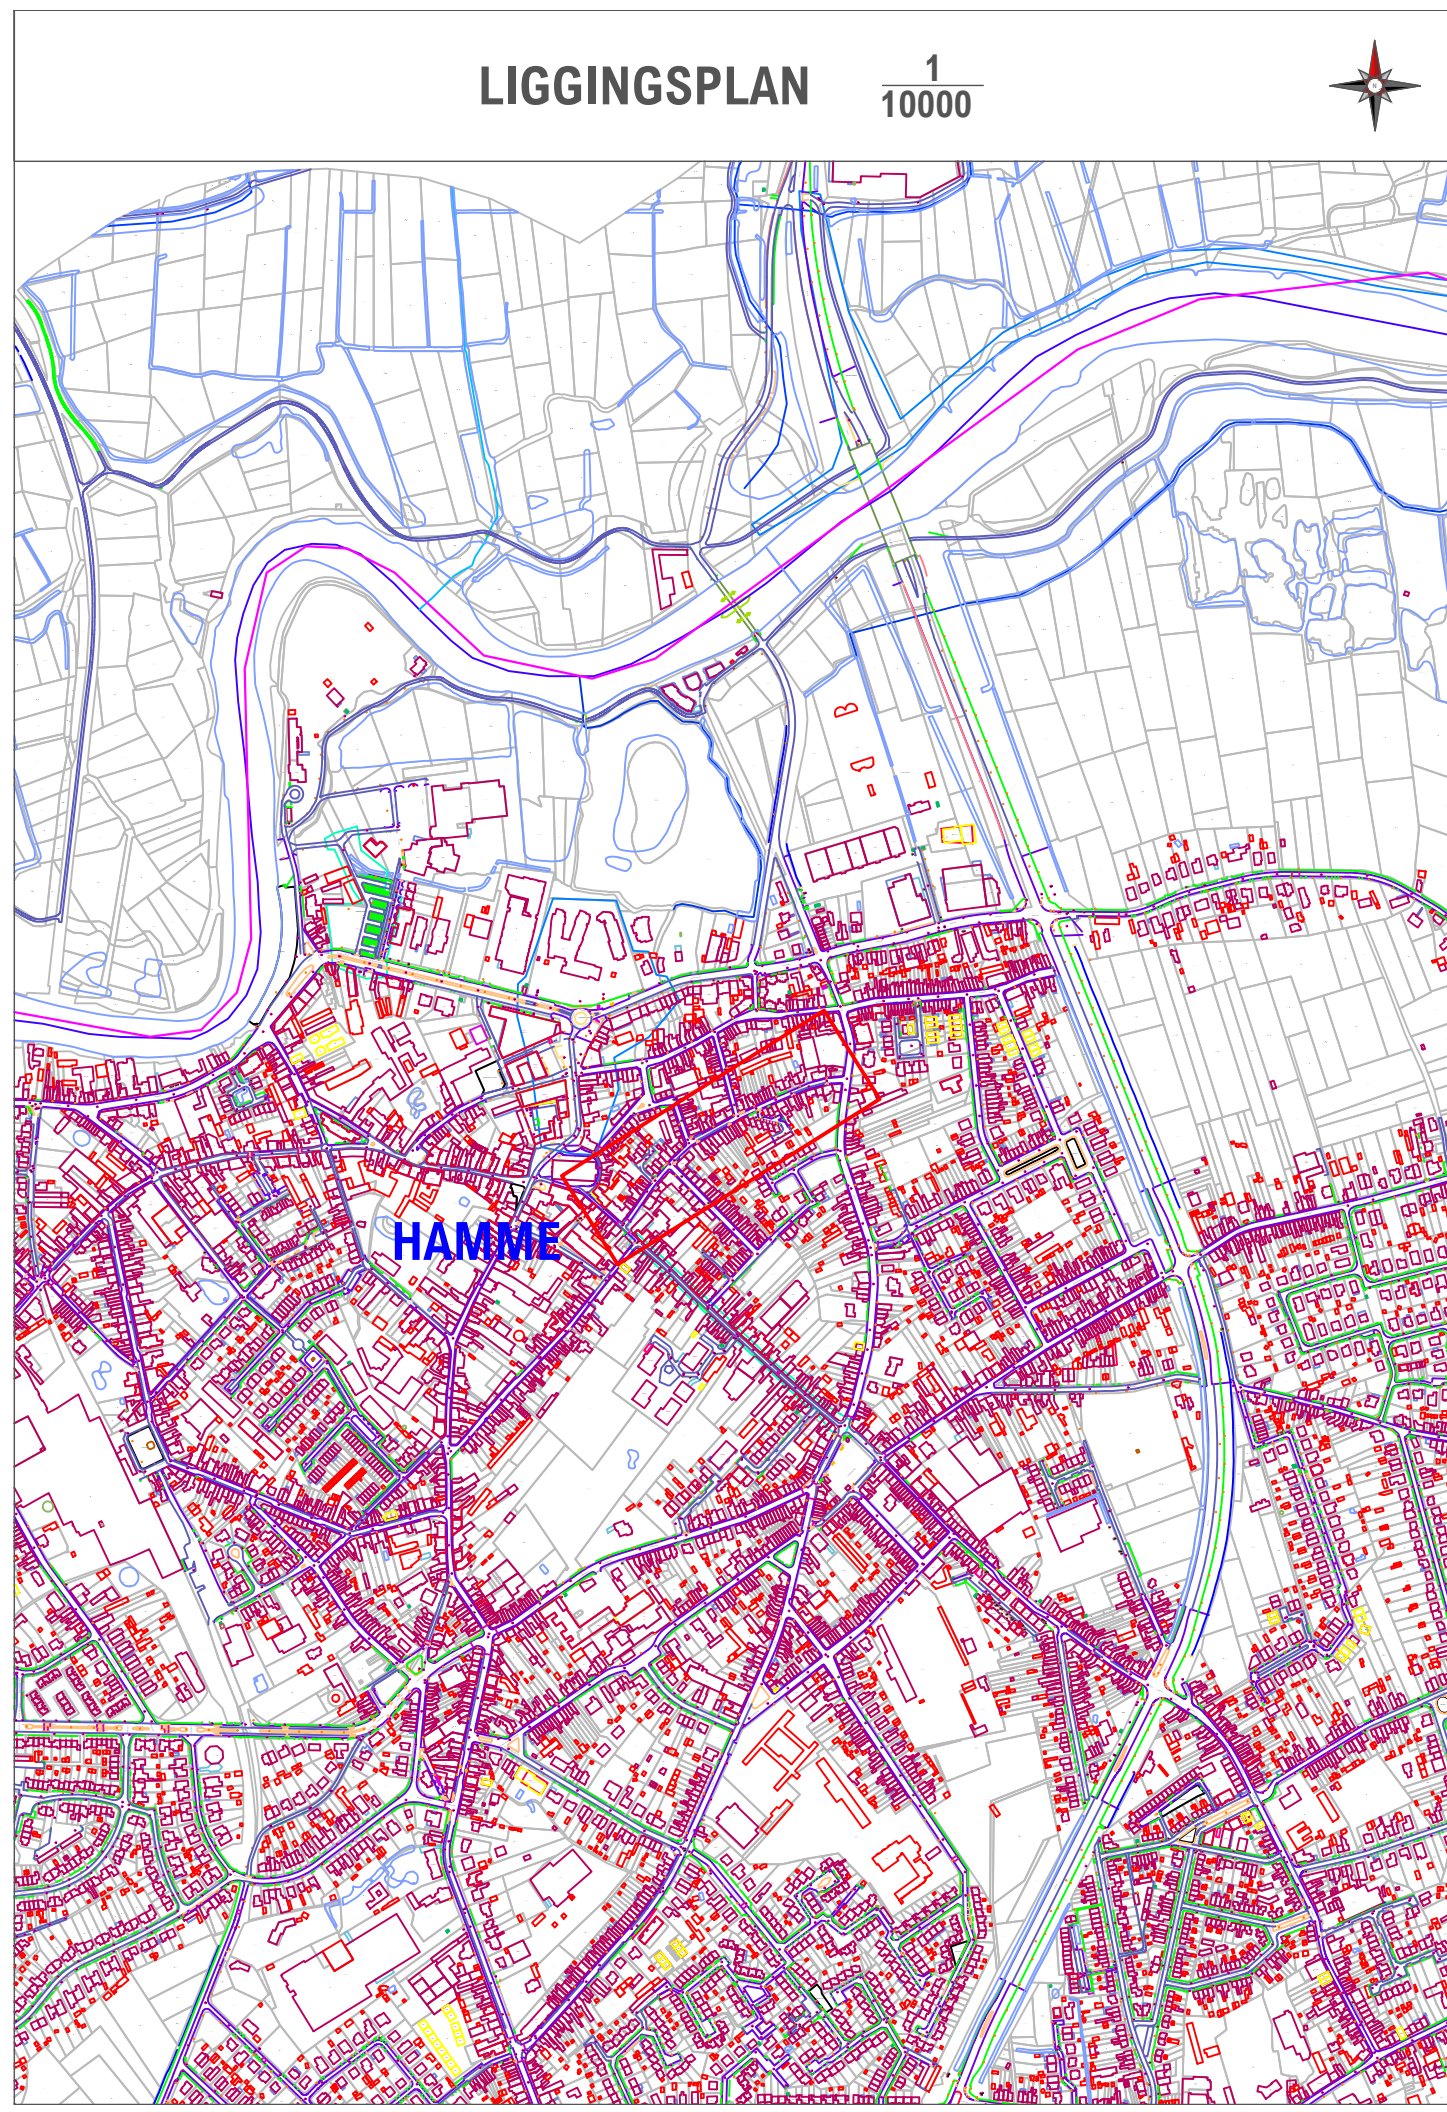

**PROVINCIE OOST-VLAANDEREN**

**GEMEENTE HAMME**

**Klein Hulst**

**signalisatieplan**

OPDRACHTGEVER	ONTWERP	PROJECTGEGEVENS
Lokaal bestuur Hamme Marktplein 1 9220 HAMME	AACON BV Immersseelstraat 47 2160 WOMMELGEM +32 471 959 486 info@aacon.be   www.aacon.be	92201048 Vrijwaren inrit ontwerp: Eric Aerts eric.aerts@aacon.be

92201048_KleinHulst_OT	
VERSIE	DATUM
V01	27.02.2025
V02	
V03	
V04	
V05	
V06	
V07	
V08	
V09	
V10	
V11	
V12	
V13	
V14	
V15	
V16	
V17	
V18	
V19	
V20	

ORIËNTATIE	GOEDKEURING CBS	GOEDKEURING GR
	het College van Burgemeester en Schepenen, zitting van:  de burgemeester, de algemeen directeur,	de Gemeenteraad, zitting van:  de voorzitter, de algemeen directeur,

Basisplan: AGIV - Grootchalig Referentiebestand Vlaanderen - schaal 1:500