


LEGENDE

- Delen van de openbare weg**
 - Rijbaan
 - Parkeervak
 - Parkingsgestelstrook
 - Wegaanhorigheden - meubilair
 - Paal
 - (Oranje) paal met verkeersbord
 - Overdekte fietsstalling
 - Bergplaats
 - Brandkraan
 - Cirkelvormig putdeksel
 - Vierkant putdeksel
 - Parkeermeter / automatisch
 - Biggenrug
- Weginrichting**
 - Wegbaan
 - Vangrail
 - Niet afgeboorde verhoging
 - Verhoogde bord of kantsteen
 - Muur of stootband
 - Grens zone zwakke weggebruiker
 - Grens onverharde zone
 - Rand van de rijbaan
 - Spoorrail
 - Spoorbaan
 - Benedenrand verkeersplateau
 - Bovenrand verlagings
 - Gracht
- Gebouwen en aanhorigheden**
 - Administratief perceel
 - Hoofdgebouw
 - Bijgebouw
 - Virtuele gevel
 - Afdak
 - Loopbrug
 - Trap
 - Ingezonken garagetoegang
 - Verheven garagetoegang
 - Inrit
- Kunstwerken**
 - Overbrugging
 - Cabine
 - Wateroren
 - Cultuurhistorisch monument
 - Hogspannings- of openbare tv-most
 - Silo / opslagtank
- Afbakening gebieden**
 - Gemeentegrens
 - Afbakening bebouwde kom
 - Afbakening (woon)erf
 - Afbakening zone 30
 - Afbakening schoolomgeving
 - Afbakening fietszone
 - Afbakening zone S0
 - Afbakening zone C3
 - Afbakening zone C21
 - Afbakening zone C23
 - Afbakening zone E1
 - Afbakening zone E9
 - Afbakening voetgangerszone
 - Afbakening lage emissiezone
 - Afbakening zone luchthavengebied
- Faciliteiten visuele beperking**
 - Geleidedetegel
 - Noppentegel
 - Verende tegel
- Wegaanhorigheden fietsers**
 - Fietsbeugel

Verkeersborden die transparant zijn weergegeven zijn opgesteld in de betreffende straat, maar behoren niet tot het aanvullend reglement van deze straat. Zij worden geregeld in een gebiedsdekkend reglement, of zijn het gevolg van een maatregel in een andere straat, en worden in het aanvullend reglement van die straat opgenomen. Voor de volledigheid en met het oog op de correcte hiërarchie in de opstelling worden ze toch grafisch weergegeven.

VERKEERSLICHTEN SYMBOLEN

- Seinpaal
- Boogpaal 3,5m
- Boogpaal 7,5m
- Galgpaal
- Portaal
- Lantaarn 300 vtgn
- Lantaarn 200 vtgn
- Lantaarn 200 vtgn + herhalingslicht op ooghoogte
- Voetgangerlicht
- Lantaarn 200 voor fietsers
- Lantaarn 200 voor fietsers + herhalingslicht op ooghoogte
- Drukknop
- Lichtnagel
- Inwendig verlichte kegel
- Inwendig verlichte kegel met verkeersbord
- Inwendig verlicht verkeersbord
- Prefab verkeerszeiland
- Lus met verhoogde gevoeligheid voor motorrijders
- Lus voor voertuigen
- Detectie voor stilstaande voertuigen
- Videodetectie
- Selectieve lus
- Lus rood licht camera
- R/C rood licht camera

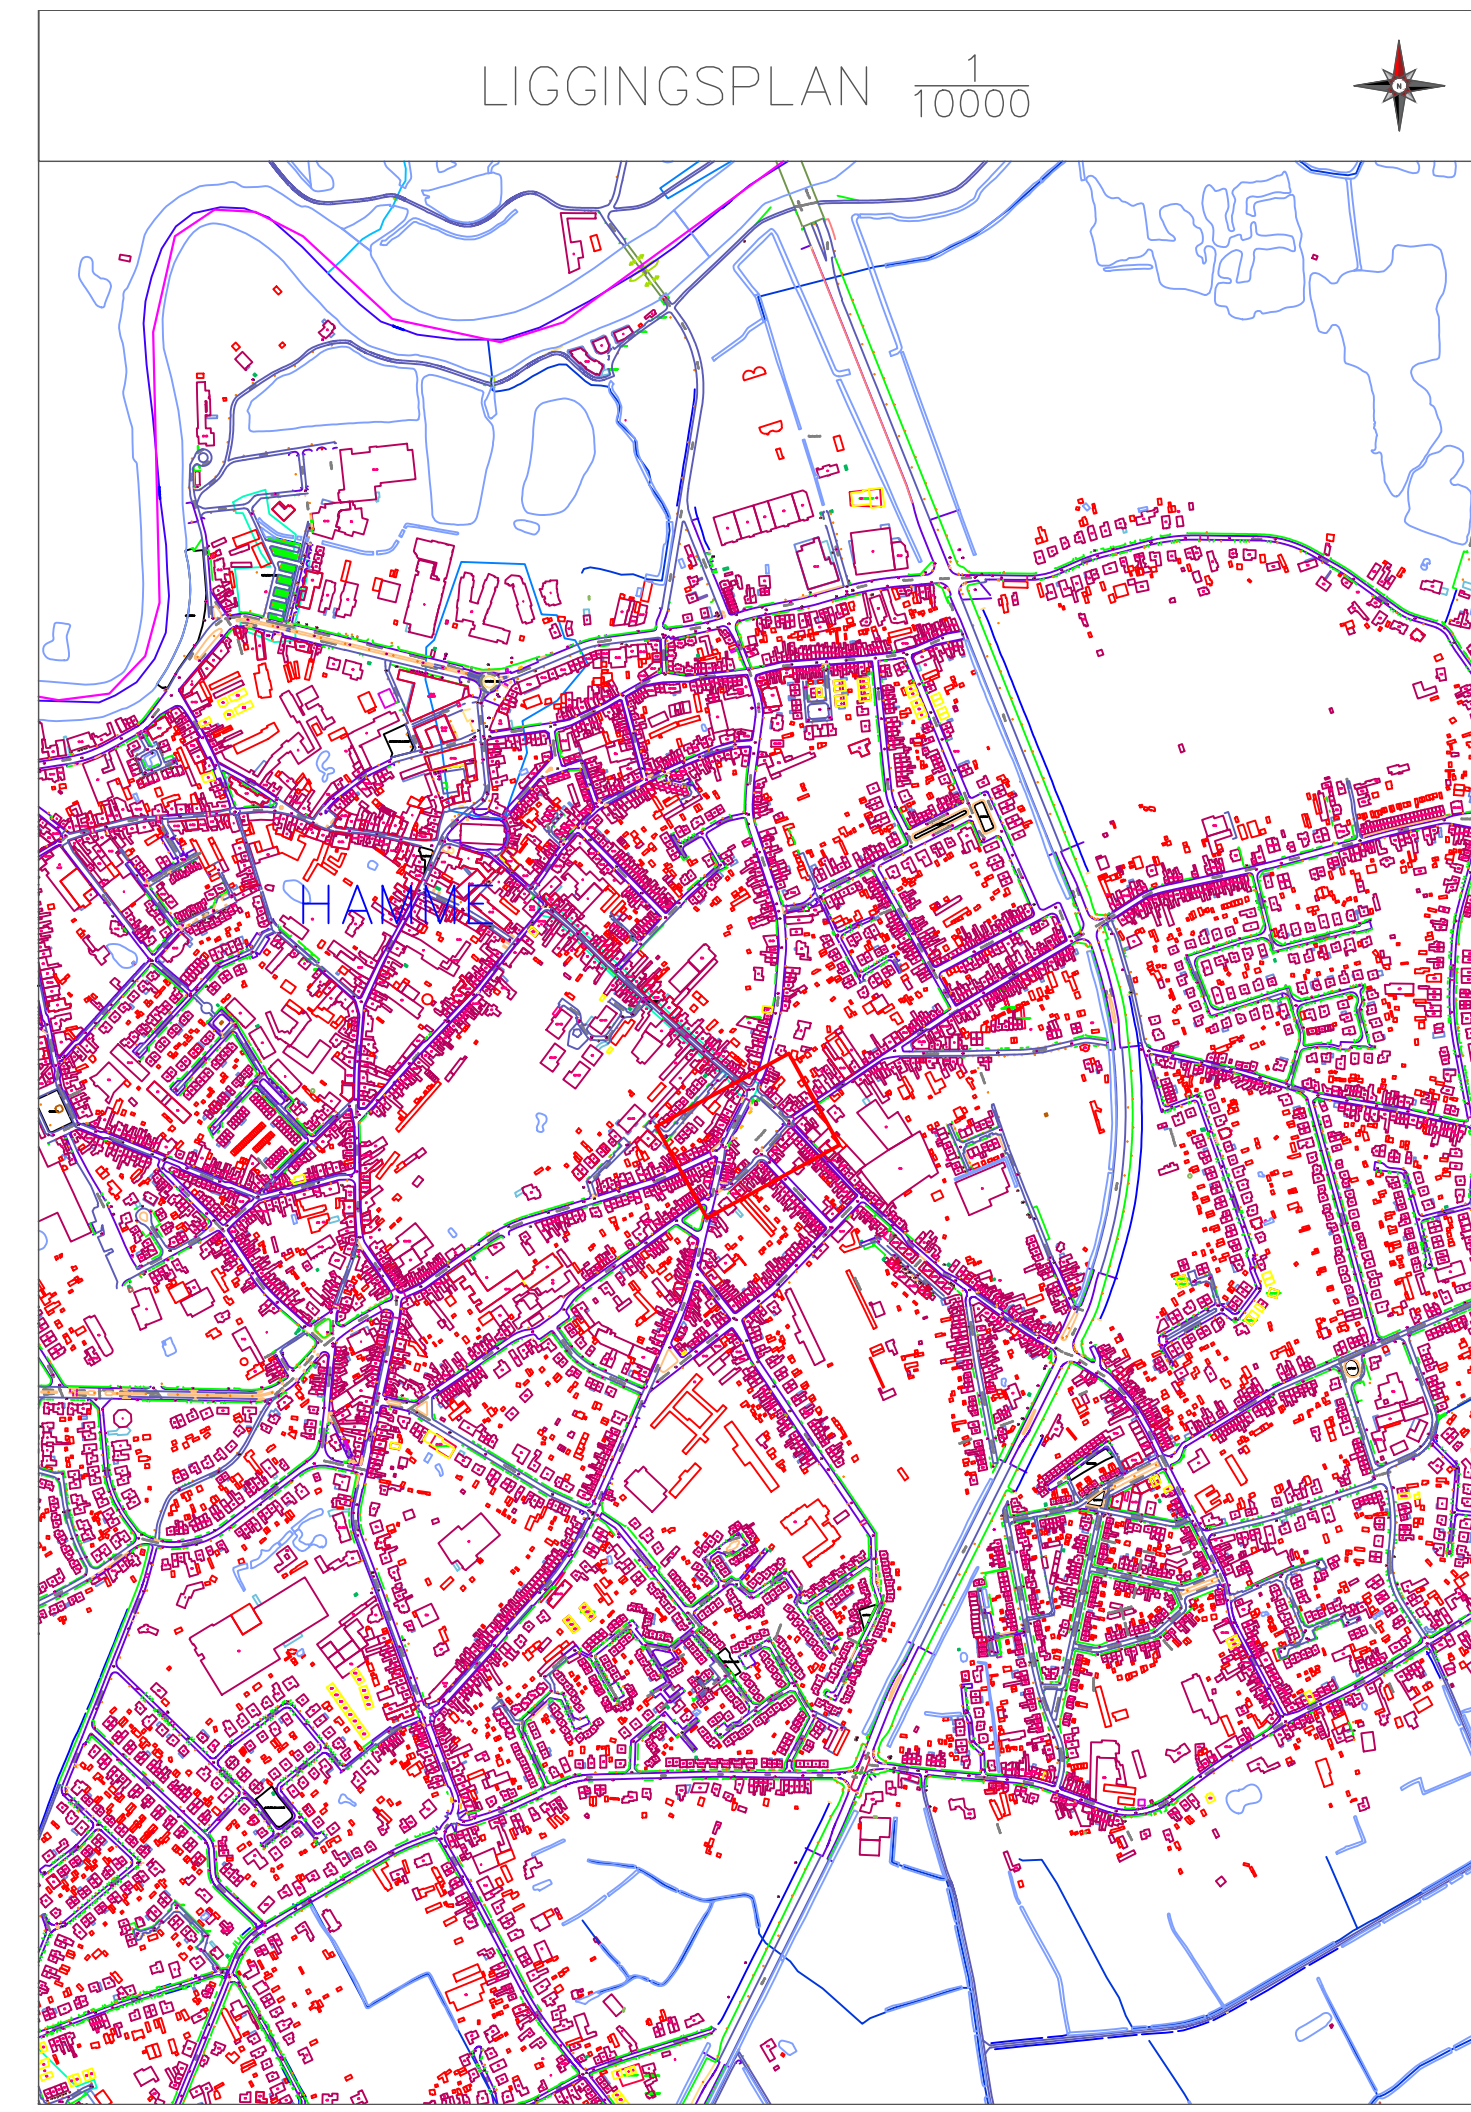

PROVINCIE OOST-VLAANDEREN

GEMEENTE HAMME

Tweebruggenplein

signalisatieplan

OPDRACHTGEVER	ONTWERP	PROJECTGEGEVENS
Lokaal bestuur Hamme Marktplein 1 9220 HAMME	AACON BV Immerseelstraat 47 2160 Wommelgem +32 471 959 486 info@aacon.be www.aacon.be	92201099 Wijzigen parkeerregime en voorrangsregeling ontwerp: Eric Aerts eric.aerts@aacon.be

92201099_Tweebruggenplein_OT		WIJZIGINGEN
VERSIE	DATUM	
V01	12.05.20	
V02	25	
V03		
V04		
V05		
V06		
V07		
V08		
V09		
V10		
V11		
V12		
V13		
V14		
V15		
V16		
V17		
V18		
V19		
V20		

ORIËNTATIE	GOEDKEURING CBS	GOEDKEURING GR
	het College van Burgemeester en Schepenen, zitting van: de burgemeester, de algemeen directeur,	de Gemeenteraad, zitting van: de voorzitter, de algemeen directeur,

Basisplan: AGIV – Grootchalig Referentiestand Vlaanderen – schaal 500