


LEGENDE

- Delen van de openbare weg**
 - Rijbaan
 - Voetweg
 - Fietsuggestiestrook
- Wegaanhoorigheden - meubilair**
 - Pool
 - (Oranje) pool met verkeersbord
 - Overdekte fietsstalling
 - Bergstoel
 - Brandkraan
 - Onkeuvormig putdeksel
 - Verkeersbord / automaat
 - Bijeenleg
- Weginrichting**
 - Wegvoorn
 - Niet afgebordende verhoging
 - Verhoogde boord of kunststeen
 - Muur of stoofband
 - Grens zone zwakke weggebruiker
 - Grens overvorderde zone
 - Rand van de rijbaan
 - Spoorbaan
 - Bereidingsrand verkeersplatform
 - Bovenrand verhoging
 - Gracht
- Gebouwen en aanhoorigheden**
 - Administratief perceel
 - Hoofdgebouw
 - Bijgebouw
 - Verfde gevel
 - Afval
 - Loopbrug
 - Trap
 - Ingezonden garagetoegang
 - Verhieven garagetoegang
 - Inrit
- Kunstwerken**
 - Overbrugging
 - Cabine
 - Waterstoren
 - Cultuurhistorisch monument
 - Hoogspannings- of openbare tv-mast
 - Silo / opslagtank
- Afbakening gebieden**
 - Gemeentegrens
 - Afbakening bebouwde kom
 - Afbakening woonwijk
 - Afbakening zone S0
 - Afbakening schoolomgeving
 - Afbakening flatszone
 - Afbakening zone S0
 - Afbakening zone C1
 - Afbakening zone C2
 - Afbakening zone C23
 - Afbakening zone E1
 - Afbakening zone E9
 - Afbakening voetgangerszone
 - Afbakening lage emissiezone
 - Afbakening zone luchthoofgebied
- Faciliteiten voor fietsers**
 - Gelideltegel
 - Noppentegel
 - Verende tegel
- Wegaanhoorigheden fietsers**
 - Fietsbeugel

VERKEERSLICHTEN SYMBOLEN

- Seinpaal
- Boogpaal 3,5m
- Boogpaal 2,5m
- Galgpaal
- Lantaarn 300 vign
- Lantaarn 200 vign
- Lantaarn 200 vign + herhalingslicht op ooghoogte
- Voetgangerslicht
- Lantaarn 200 voor fietsers
- Lantaarn 200 voor fietsers + herhalingslicht op ooghoogte
- Drukknop
- Lichtnael
- Inwendig verlichte kegel
- Inwendig verlichte kegel met verkeersbord
- Inwendig verlicht verkeersbord
- Prefab-verkeersbord
- Lus met verhoogde gevoeligheid voor motorrijders
- Lus voor voertuigen
- Lus voor stilstaande voertuigen
- Videodetectie
- Selectieve lus
- Lus rond licht camera
- WVC Road licht camera

Verkeersborden die transparant zijn weergegeven zijn opgesteld in de betreffende straat, maar behoren niet tot het aanvullend reglement van deze straat. Zij worden geregeld in een gebiedsdekkend reglement, of zijn het gevolg van een maatregel in een andere straat, en worden in het aanvullend reglement van die straat opgenomen. Voor de volledigheid en met het oog op de correcte hiërarchie in de opstelling worden ze toch grafisch weergegeven.

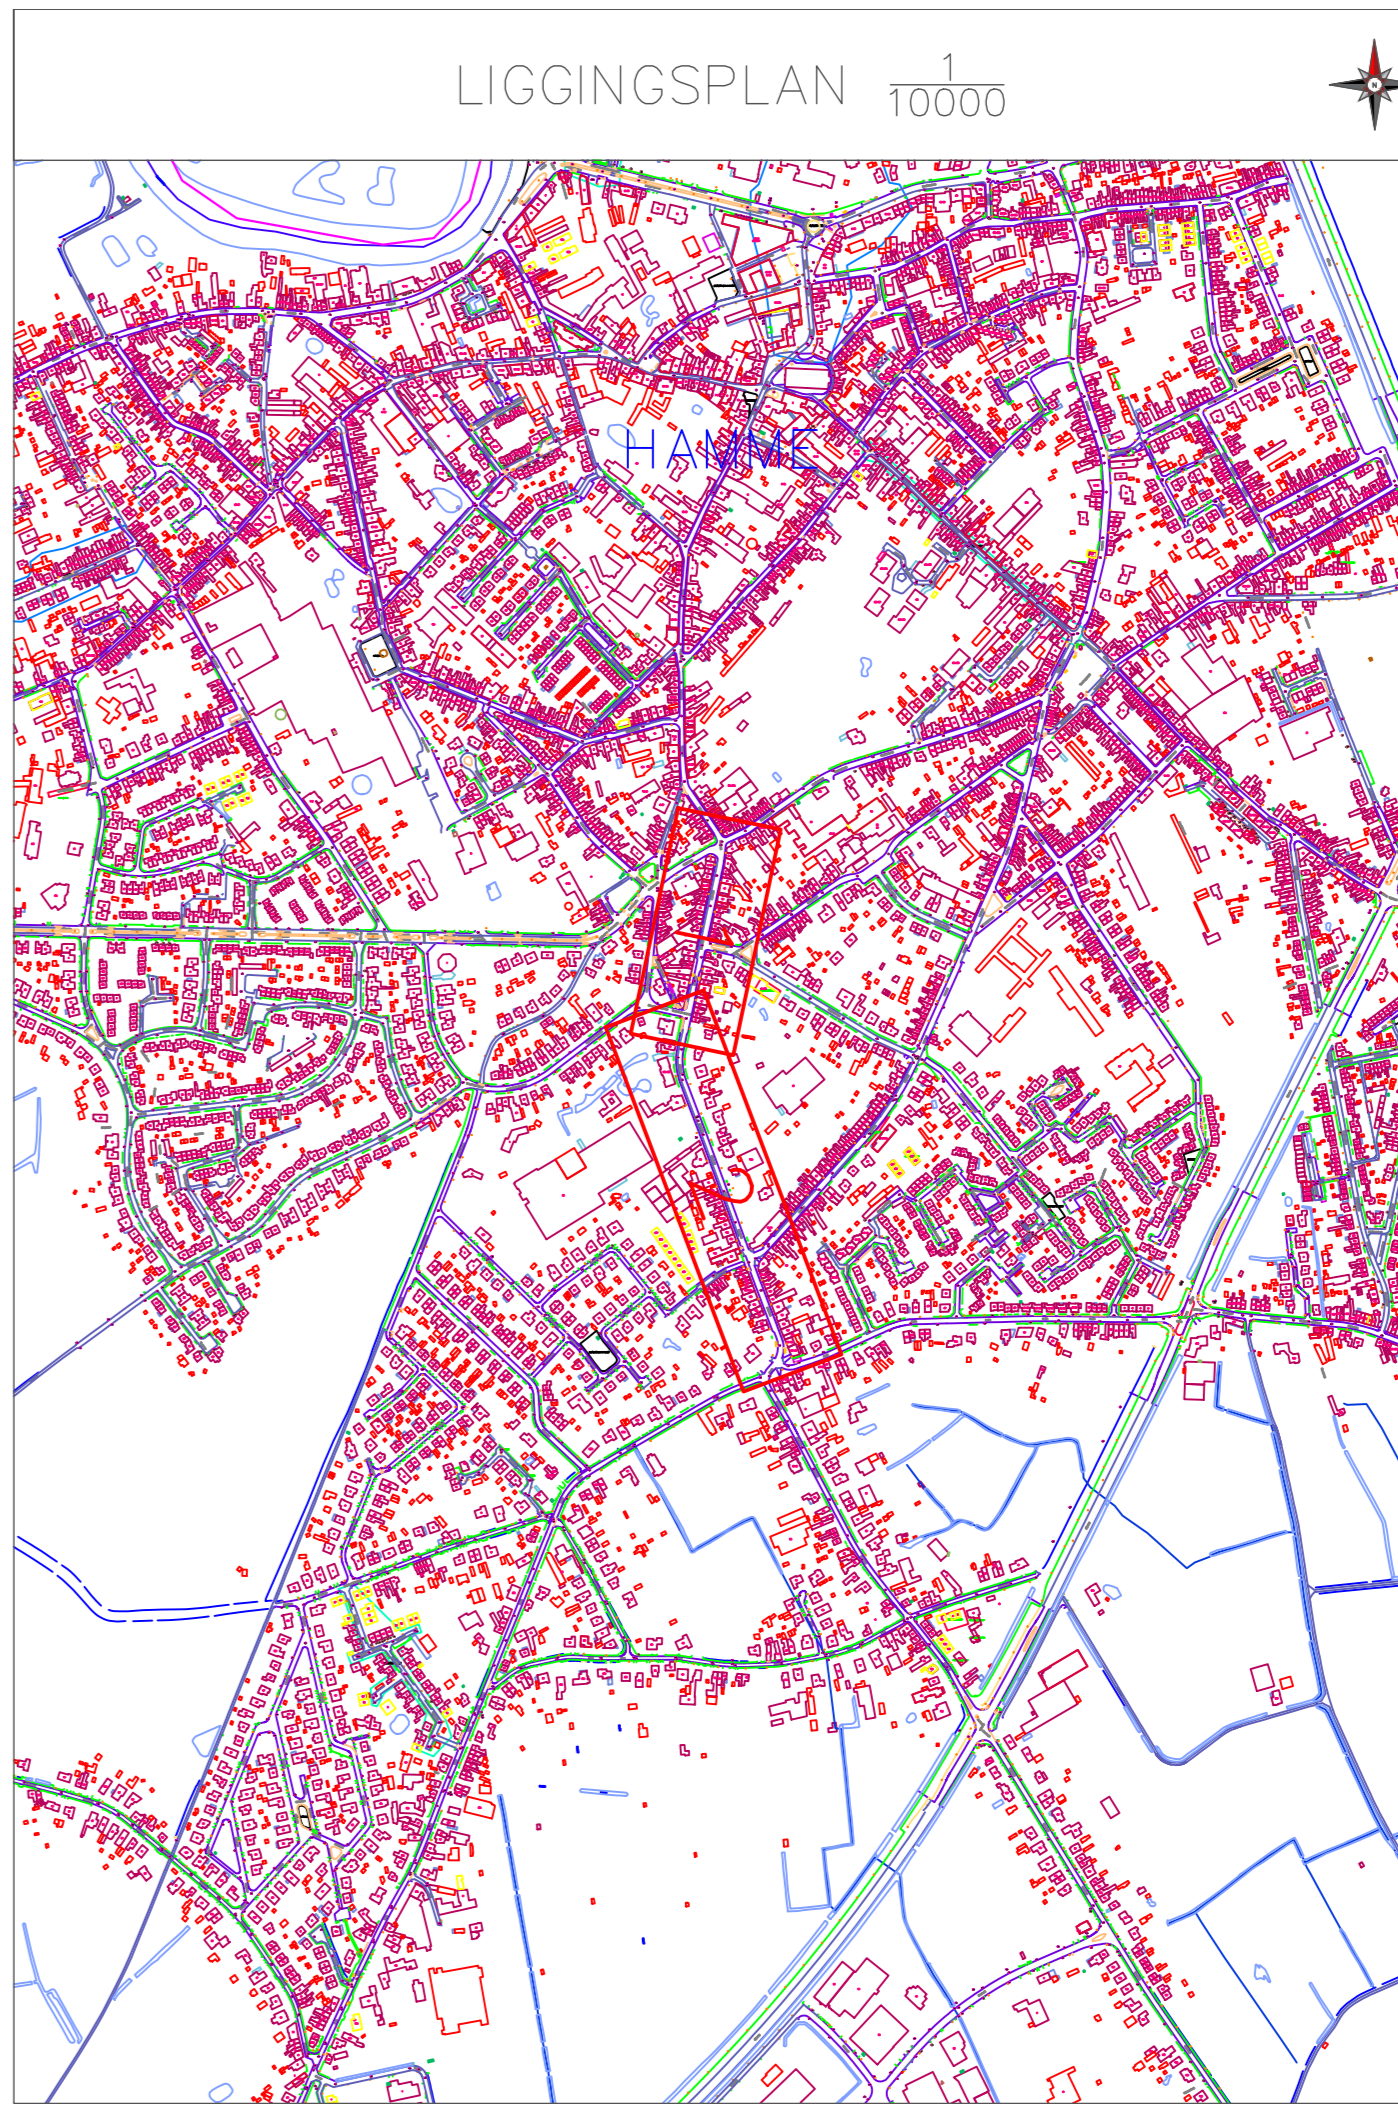

PROVINCIE OOST-VLAANDEREN

GEMEENTE HAMME

Damstraat
signalisatieplan

OPDRACHTGEVER	ONTWERP	PROJECTGEGEVENS
Lokaal bestuur Hamme Marktplein 1 9220 HAMME	AACON BV Immerseelstraat 47 2160 WOMMELGEM +32 471 959 486 info@aacon.be www.aacon.be	92201100 Wijziging voorarrangeregeling en parkeerregime ontwerp: Eric Aerts eric.aerts@aacon.be

92201100_Damstraat_OT_2_2	
VERSIE	DATUM
v01	13.05.20
v02	21
v03	
v04	
v05	
v06	
v07	
v08	
v09	
v10	
v11	
v12	
v13	
v14	
v15	
v16	
v17	
v18	
v19	
v20	

ORIËNTATIE	GOEDKEURING CBS	GOEDKEURING GR
	het College van Burgemeester en Schepenen, zitting van: de burgemeester, de algemeen directeur,	de Gemeenteraad, zitting van: de voorzitter, de algemeen directeur,

Basisplan: AGIV – Grootchalig Referentiebestand Vlaanderen – schaal 500