

LEGENDE

Delen van de openbare weg

- Rijbaan
- Parkeren
- Fietsuggestie

Wegaanhoorigheden - meubilair

- Paal
- (Orange) paal met verkeersbord
- Bank
- Overdekte fietsstalling
- Bergplaats
- Breukvlak
- Orkestrorming putdeksel
- Vierkant putdeksel
- Parkermeter / ladomaat
- Biggersug

Wegrichting

- Wegaan
- Vantraal
- Niet afgebouwde verhoging
- Verhoogde bord of kantsteen
- Muur of stootband
- Grens zone zwakke weggebruiker
- Grens onverharde zone
- Rand van de rijbaan
- Sporreel
- Sporreel
- Benederend verkeersplateau
- Bovenrand verhoging
- Gracht

Gebouwen en aanhoorigheden

- Administratief perceel
- Hoofdbouw
- Biggebouw
- Vrijtek gevel
- Alas
- Loopbrug
- Tripp
- liggevoet garageingang
- Verheven garageingang
- lirt

Kunstelementen

- Oeweringang
- Cabine
- Waterfontein
- Cultuurhistorisch monument
- Hoogspannings- of openbare tv-mast
- Glo - opstalplank

Albakening gebieden

- Gemeentegrens
- Albakening bebouwde kom
- Albakening woonwiel
- Albakening zone 30
- Albakening schoolomgeving
- Albakening fetszone
- Albakening zone 50
- Albakening zone C1
- Albakening zone C21
- Albakening zone C23
- Albakening zone E1
- Albakening zone E9
- Albakening voetgangerszone
- Albakening lage emissiezone
- Albakening zone luchthavengebied

Faciliteiten visuele beperking

- Geluidstegel
- Hoppentegel
- Verandegel

Wegaanhoorigheden fietsers

- Fietsbeugel

Kleurcodes verkeersstekens (VKT) en opschriften Labels


- VKT - bestaande toestand - verwijzing opstelling
- VKT te behouden - verwijzing opstelling 01
- VKT te verwijderen - verwijzing meestaat
- VKT nieuw te plaatsen - verwijzing meestaat
- VKT te wijzigen - verwijzing meestaat

Overdruk X

- Rood: verkeersbord of paal te verwijderen
- Oranje: af te dekken, draaien of tijdelijk verwijderen

VERKEERSLICHTEN SYMBOLEN

- Seinpaal
- Boogpaal 3,5m
- Boogpaal 7,5m
- Galgpaal
- Portaal
- Lantaarn 300 vgn
- Lantaarn 200 vgn
- Lantaarn 200 vgn + herhalingslicht op ooghoogte
- Voelgangerslicht
- Lantaarn 200 voor fietsers
- Lantaarn 200 voor fietsers - herhalingslicht op ooghoogte
- Drukknop
- Lichtnagel
- Inwendig verlichte kegel
- Inwendig verlichte kegel met verkeersbord
- Inwendig verlichte verkeersbord
- Prefab verkeersschild
- Lus met verhoogde gevoeligheid voor motorrijders
- Lus voor voertuigen
- Detectie voor stilstaande voertuigen
- Videodetectie
- Selectieve lus
- Lus rood licht camera
- Rod licht camera

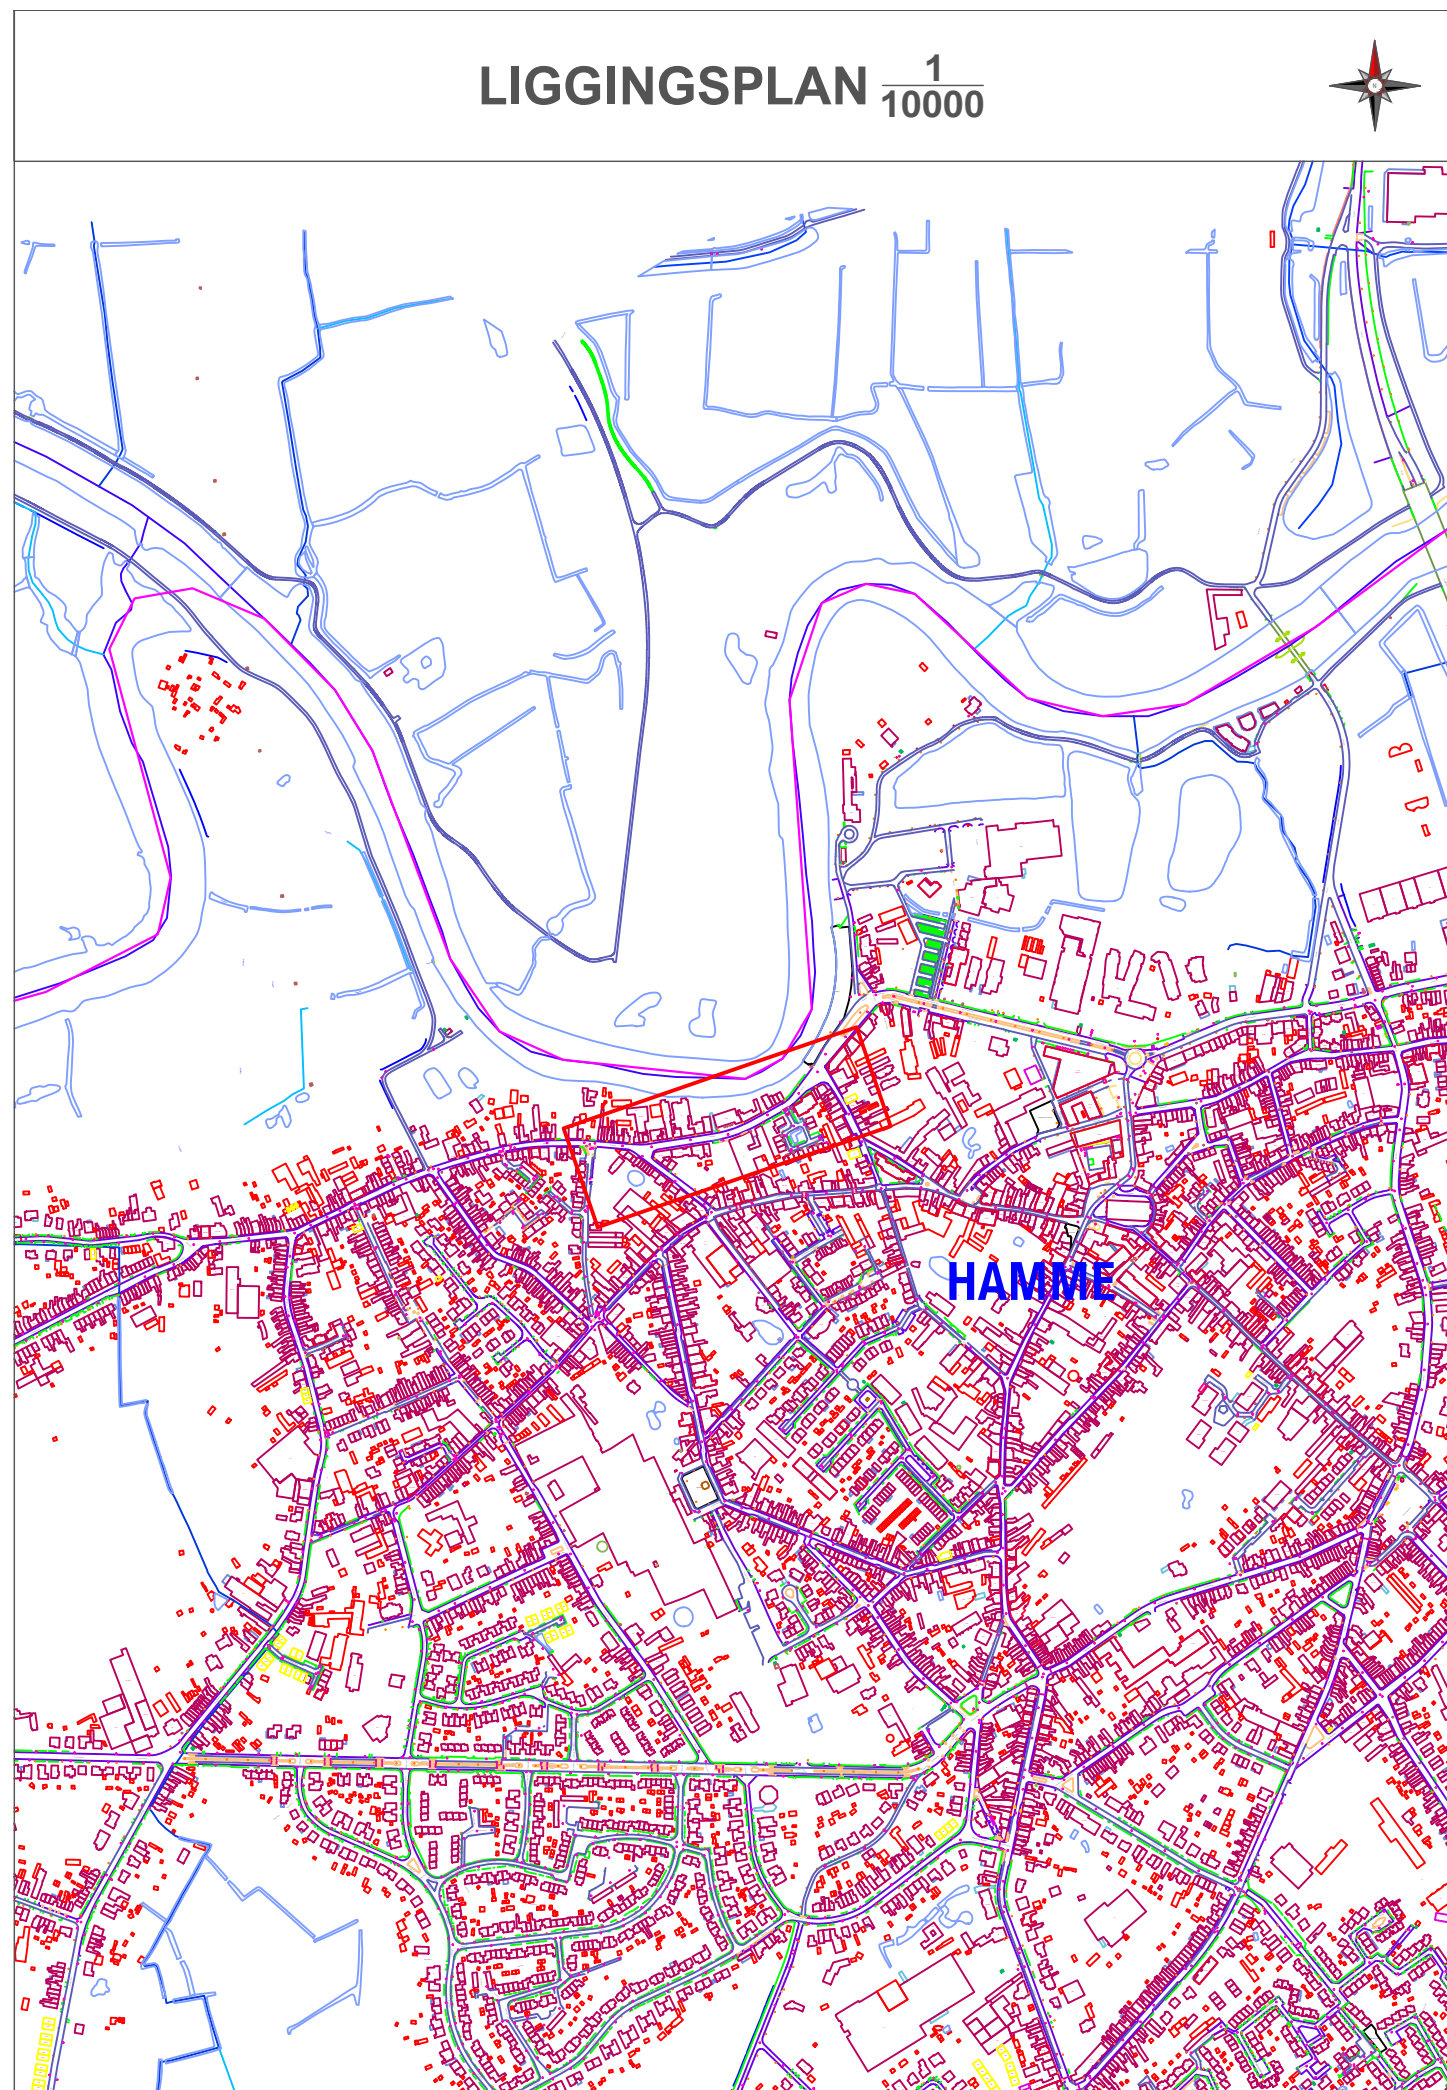

PROVINCIE OOST-VLAANDEREN

GEMEENTE HAMME

Aartstraat signalisatieplan

OPDRACHTGEVER	ONTWERP	PROJECTGEGEVENS
Lokaal bestuur Hamme Marktplein 1 9220 HAMME	AACON BV Immerselstraat 47 2160 WOMMELGEM +32 471 959 486 info@aacon.be www.aacon.be	92201169 ontwerp: Eric Aerts eric.aerts@aacon.be

92201169_Aartstraat_BT	
VERSIE	DATUM
V01	11.12.2025
V02	
V03	
V04	
V05	
V06	
V07	
V08	
V09	
V10	
V11	
V12	
V13	
V14	
V15	
V16	
V17	
V18	
V19	
V20	

ORIËNTATIE	GOEDKEURING CBS	GOEDKEURING GR
	het College van Burgemeester en Schepenen, zitting van: de burgemeester, de algemeen directeur,	de Gemeenteraad, zitting van: de voorzitter, de algemeen directeur,

Basisplan: AGV - Grootchalig Referentiebestand Vlaanderen - schaal 500

Verkeersborden die transparant zijn weergegeven zijn opgesteld in de betreffende straat, maar behoren niet tot het aanvullend reglement van deze straat. Zij worden geregeld in een gebiedsdekkend reglement, of zijn het gevolg van een maatregel in een andere straat, en worden in het aanvullend reglement van die straat opgenomen. Voor de volledigheid en met het oog op de correcte hiërarchie in de opstelling worden ze toch grafisch weergegeven.