

### LEGENDE

**Delen van de openbare weg**

- Rijbaan
- Parkeervak
- Fietsuggestestrook

**Wegaanhorigheden - meubilair**

- Paal
- (Oranje) paal met verkeersbord
- Bushok
- Overdekte fietsstalling
- Bergplaat
- Brandkraan
- Cirkeelvormig putdeksel
- Vierkant putdeksel
- Parkeermeter / automaat
- Biggenrug

**Weginrichting**

- Wegbaan
- Vangrail
- Niet afgeboorde verhoging
- Verhoogde boord of kantsteen
- Muur of slootband
- Grens zone zwakke weggebruiker
- Grens onverharde zone
- Rand van de rijbaan
- Sporraal
- Spoorbaan
- Benedenrand verkeersplateau
- Bovenrand verlagings
- Gracht

**Gebouwen en aanhorigheden**

- Administratief perceel
- Hoofdgebouw
- Biggebouw
- Virtuele gevel
- Afdak
- Loopbrug
- Trap
- Ingezonken garageingang
- Verheven garageingang
- Inrit

**Kunstwerken**

- Overbrugging
- Cabine
- Wateroren
- Cultuurhistorisch monument
- Hoogspannings- of openbare tv-mast
- Silo / opslagtank

**Afbakening gebieden**

- Gemeentegrens
- Afbakening bebouwde kom
- Afbakening woonkern
- Afbakening zone 30
- Afbakening schoolomgeving
- Afbakening fietszone
- Afbakening zone 50
- Afbakening zone C3
- Afbakening zone C21
- Afbakening zone C23
- Afbakening zone E1
- Afbakening zone E9
- Afbakening voetgangerzone
- Afbakening lage emissiezone
- Afbakening zone luchthavengebied

**Faciliteiten visuele beperking**

- Geleideegel
- Noppentegel
- Verende tegel

**Wegaanhorigheden fietsers**

- Fietsbeugel

**CODERING VERKEERSBORDEN**

Algemeen staat van het verkeersbord

A. Goede staat  
B. Redelijke staat - vervanging voorzien + 5j  
C. Slechte staat - te verwijderen

Detail van het verkeersbord

D. Opschrift / symbool niet conform  
E. Afmeting niet conform  
F. Kleur of vorm niet conform  
G. Kleuren / opschriften / symbool vervaagd of onleesbaar  
H. Schade aan het bord  
I. Bord hangt scheef of los  
J. Oriëntatie van het bord niet correct

Combinatie van verkeersborden

K. Hoofdbord ontbreekt  
L. Onderbord ontbreekt  
M. Onderbord niet voorzien bij hoofdbord  
N. Combinatie niet voorzien  
O. Onderlinge hiërarchie niet gerespecteerd

Steun of staandece

P. Steun / staander niet conforme kleur  
Q. Steun / staander beschadigd  
R. Steun / staander scheef

Opstelling

S. Hindertijl opgesteld - minimumhoogte  
T. Hindertijl opgesteld - plaatskeuze  
U. Foutieve plaatsingsafstand  
V. Slecht zichtbaar

Evaluatie algemeen

W. Correct geplaatst  
X. Overbodig  
Y. Verboden te gebruiken

Acties tijdelijke omstandigheden

Z. Afdekken / draaien / tijdelijk verwijderen

Kleurcodes verkeerstekens (VKT) en opschriften labels

WKT - bestaande toestand - verwijzing opstelling  
WKT te behouden - verwijzing opstelling BT  
WKT te verwijderen - verwijzing meestaat  
WKT nieuw te plaatsen - verwijzing meestaat  
WKT te wijzigen - verwijzing meestaat



Overdruk X

Rood: verkeersbord of paal te verwijderen  
Oranje: af te dekken, draaien of tijdelijk verwijderen

**VERKEERSLICHTEN SYMBOLEN**

- Seinpaal
- Boogpaal 3,5m
- Boogpaal 7,5m
- Galgpaal
- Portaal
- Lantaarn 300 vtgn
- Lantaarn 200 vtgn
- Lantaarn 200 vtgn + herhalingslicht of ooghoogte
- Voetgangerlicht
- Lantaarn 200 voor fietsers
- Lantaarn 200 voor fietsers + herhalingslicht of ooghoogte
- Drukknop
- Lichtnagel
- Inwendig verlichte kegel
- Inwendig verlichte kegel met verkeersbord
- Inwendig verlicht verkeersbord
- Prefab verkeersbord
- Lus met verhoogde gevoeligheid voor motorrijders
- Lus voor voertuigen
- Detectie voor stilstaande voertuigen
- Videodetectie
- Selectieve lus
- Lus rood licht camera
- Rood licht camera

Verkeersborden die transparant zijn weergegeven zijn opgesteld in de betreffende straat, maar behoren niet tot het aanvullend reglement van deze straat. Zij worden geregeld in een gebiedsdekkend reglement, of zijn het gevolg van een maatregel in een andere straat, en worden in het aanvullend reglement van die straat opgenomen. Voor de volledigheid en met het oog op de correcte hiërarchie in de opstelling worden ze toch grafisch weergegeven.

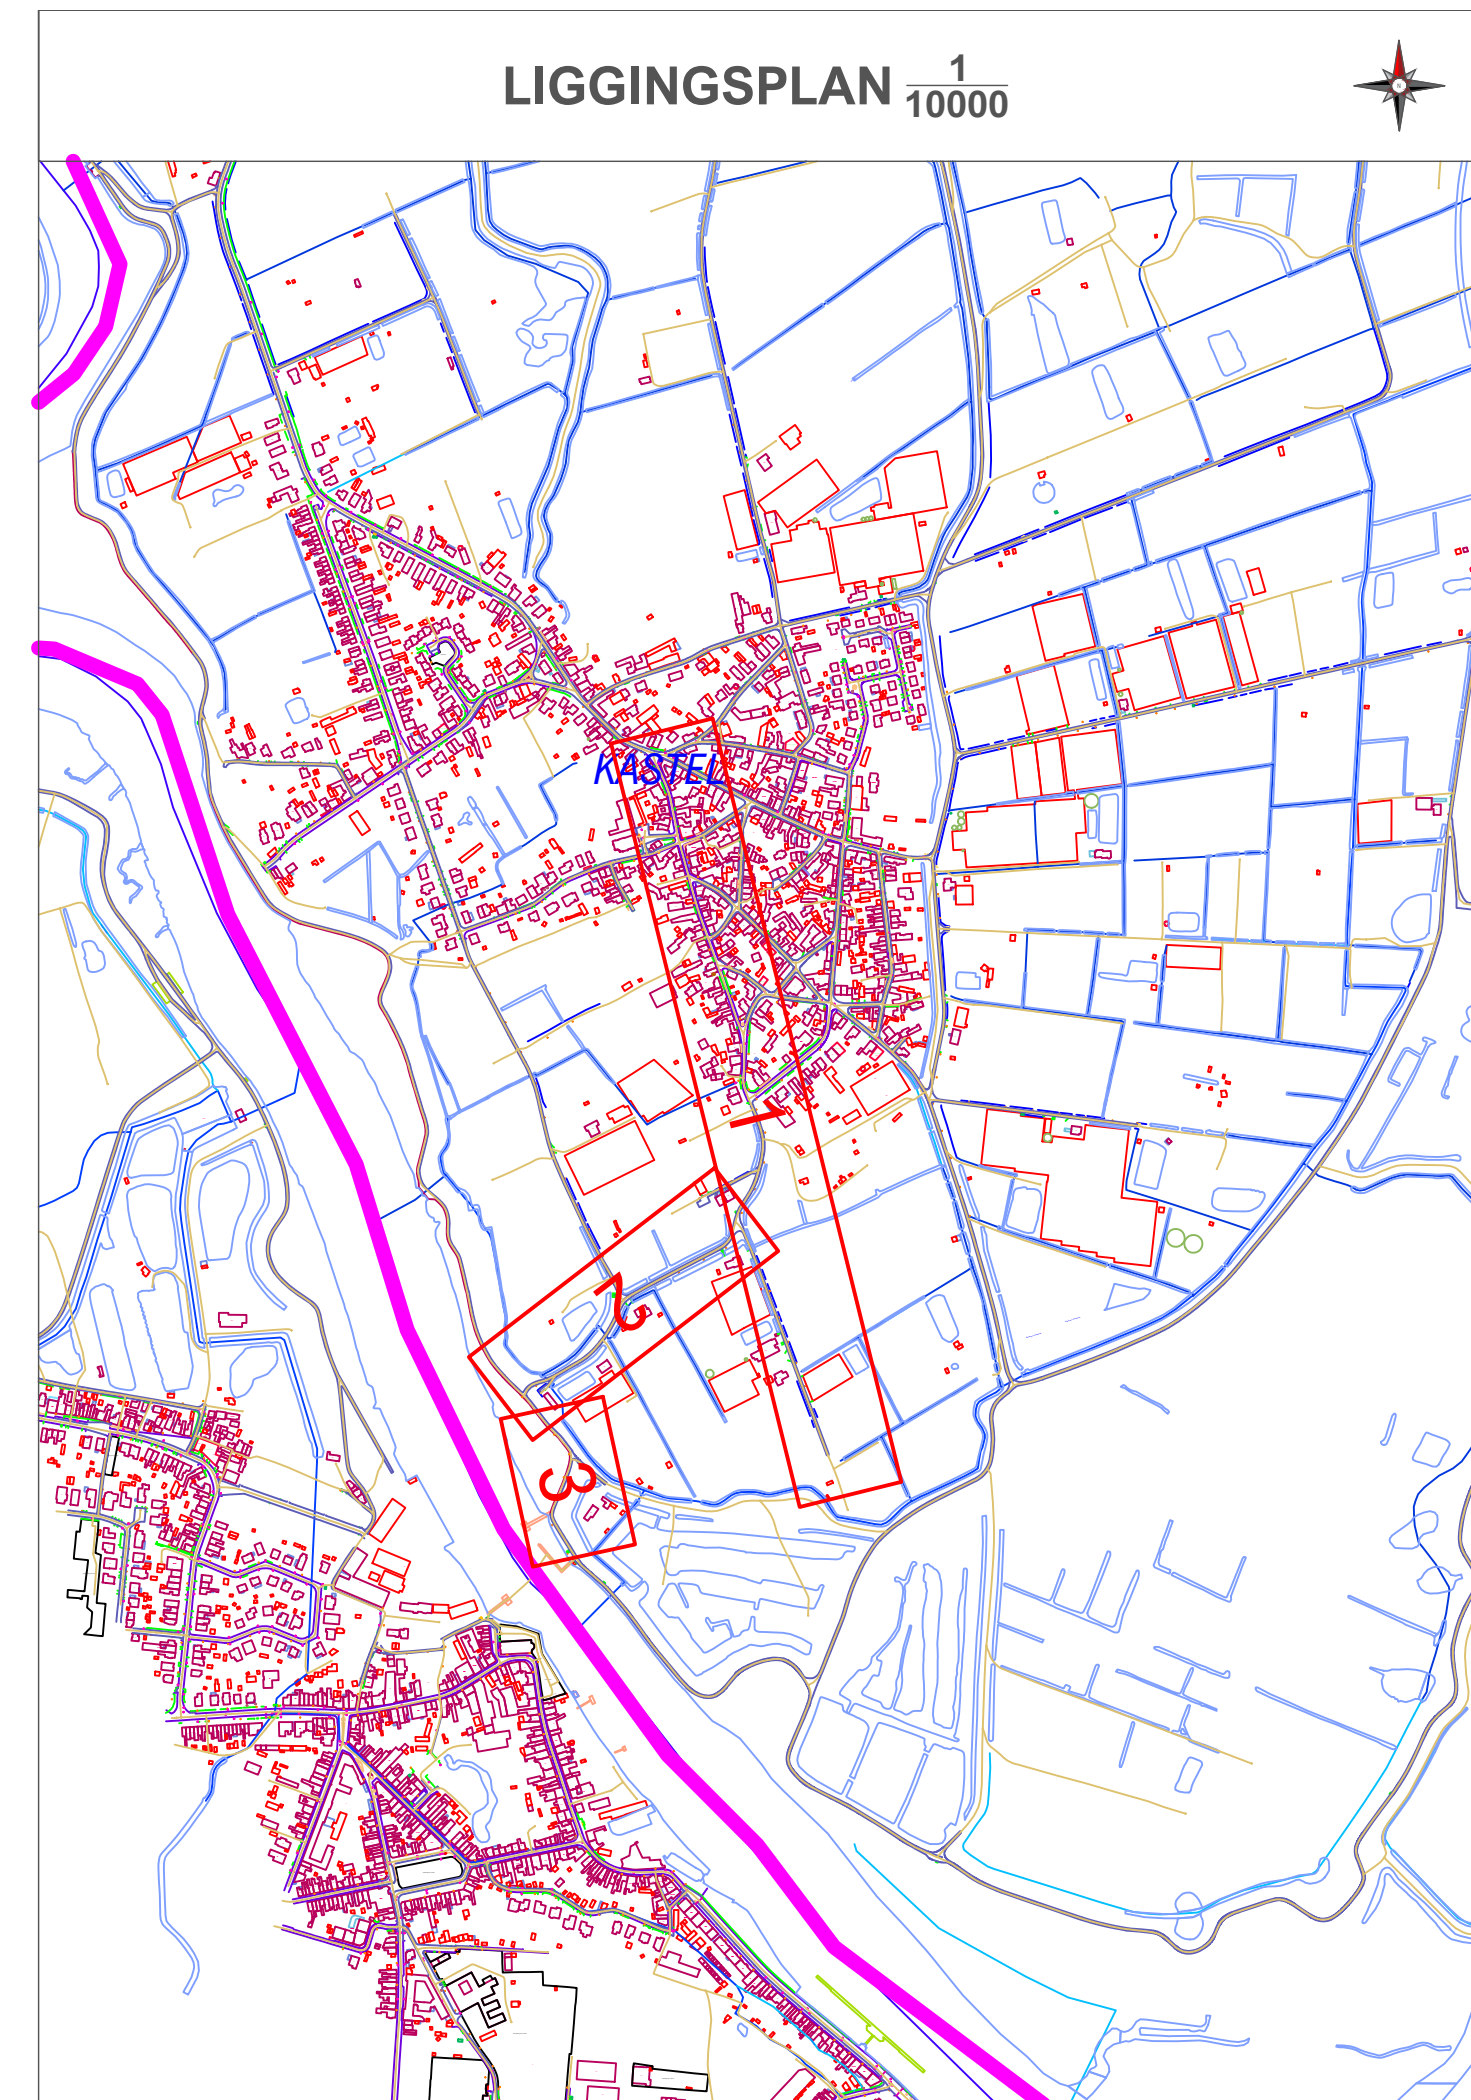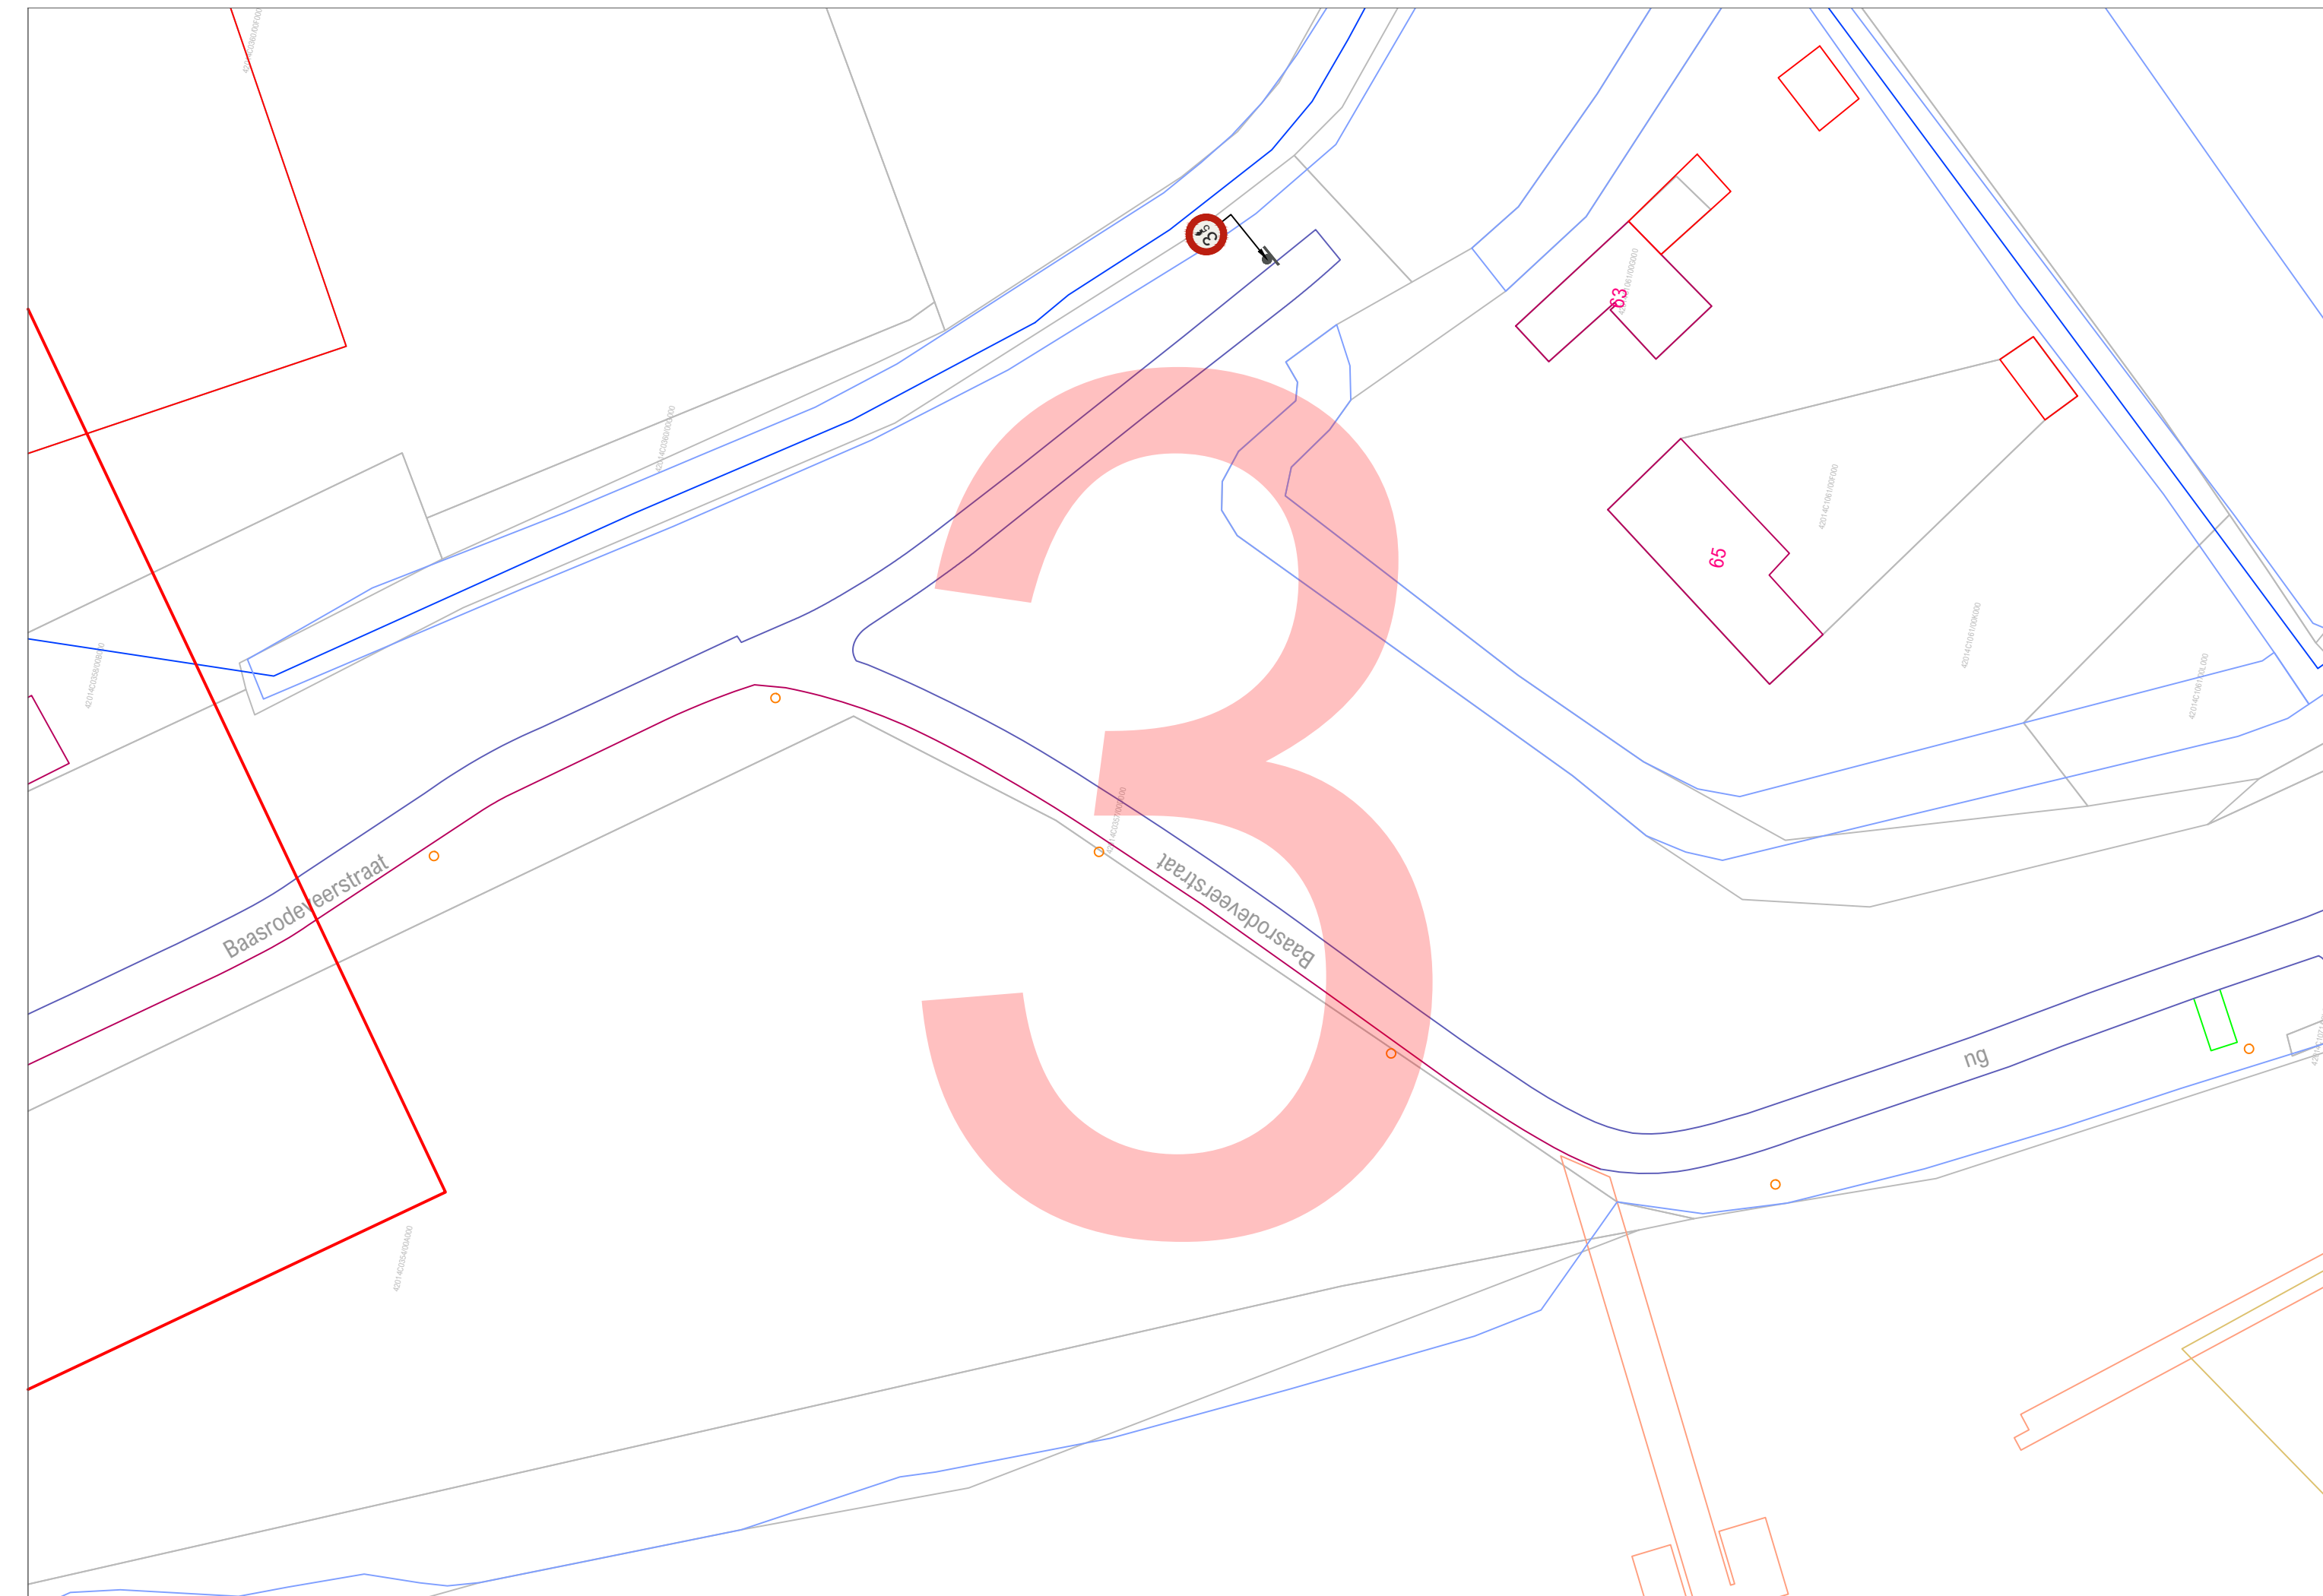

## PROVINCIE OOST-VLAANDEREN

### GEMEENTE HAMME

#### Baasrodeveerstraat

##### signalisatieplan

OPDRACHTGEVER	ONTWERP	PROJECTGEGEVENS
Lokaal bestuur Hamme Marktplein 1 9220 HAMME	AAcon BV Immerseelstraat 47 2160 WOMMELGEM +32 471 959 486 info@aacon.be   www.aacon.be	92200837 Wijziging parkeerregime ontwerp: Eric Aerts eric.aerts@aacon.be

92200837_Baasrodeveerstraat_OT_3_3		
VERSIE	DATUM	WIJZIGINGEN
V01	02.05.2024	
V02		
V03		
ORIËNTATIE	GOEDKEURING CBS	GOEDKEURING GR
	het College van Burgemeester en Schepenen, zitting van:  de burgemeester,                      de algemeen directeur,	de Gemeenteraad, zitting van:  de voorzitter,                      de algemeen directeur,

Basisplan: AGIV - Grootchalig Referentiebestand Vlaanderen - schaal 1/500