

LEGENDE


- Delen van de openbare weg**
- Rijbaan
 - Parkoerwijk
 - Fietsuggesteestrook
- Wegaanhoorigheden - meubilair**
- Paal met verkeersbord
 - Buizen
 - Overdekte fietsstalling
 - Bergplaats
 - Brengkraan
 - Oriënteringspaal
 - Vierkant pijlpilaal
 - Parkerenmeter / automaat
 - Biggersrug
- Wegrichting**
- Wegaan
 - Vantraal
 - Niet afgebouwde verhoging
 - Verhoogde bord of kantsteen
 - Muur of stootband
 - Grens zone zwakke weggebruiker
 - Grens onverharde zone
 - Rand van de rijbaan
 - Spooraal
 - Sporcraan
 - Bewerend verkeersplein
 - Bewerend verliging
 - Gracht
- Gebouwen en aanhoorigheden**
- Administratief pand
 - Hoofgebouw
 - Bijgebouw
 - Virtueel gevel
 - Alde
 - Loopbrug
 - Trip
 - Ingang(en) gangtoegang
 - Verheven gangtoegang
 - Inrit
- Kunstenwerken**
- Overweging
 - Calasie
 - Waterfontein
 - Cultuurhistorisch monument
 - Hoogspannings- of openbare tv-mast
 - Silo / opstaplaak
- Afbakening gebieden**
- Gemeentegrens
 - Afbakening bebouwde kom
 - Afbakening woonwiel
 - Afbakening zone 30
 - Afbakening schoolomgeving
 - Afbakening festzone
 - Afbakening zone 50
 - Afbakening zone C1
 - Afbakening zone C21
 - Afbakening zone C23
 - Afbakening zone E1
 - Afbakening zone E9
 - Afbakening voetgangerszone
 - Afbakening lage emissiezone
 - Afbakening zone luchtwingebied
- Faciliteiten visuele beperking**
- Geluidstegel
 - Hoppentegel
 - Verende tegel
- Wegaanhoorigheden fietsers**
- Fietsbuisje

CODERING VERKEERSBORDEN

- Algemeen staat van het verkeersbord**
- A. Goede staat
 - B. Redelijke staat - vervanging voorzien + 5j
 - C. Slechte staat - te verwijderen
- Detail van het verkeersbord**
- D. Opschrift / symbool niet conform
 - E. Afmeting niet conform
 - F. Kleur of vorm niet conform
 - G. Kleuren / opschriften / symbool vervaagd of onleesbaar
 - H. Schade aan het bord
 - I. Bord hangt scheef of los
 - J. Oriëntatie van het bord niet correct
- Combinatie van verkeersborden**
- K. Hoofdbord ontbreekt
 - L. Onderbord ontbreekt
 - M. Onderbord niet voorzien bij hoofdbord
 - N. Combinatie niet voorzien
 - O. Onderlinge hiërarchie niet gerespecteerd
- Steen of staander**
- P. Steun / staander niet conforme kleur
 - Q. Steun / staander beschadigd
 - R. Steun / staander scheef
- Oestelling**
- S. Hindertijk opgesteld - minimumhoogte
 - T. Hindertijk opgesteld - plaatskeuze
 - U. Foutieve plaatsingsafstand
 - V. Slecht zichtbaar
- Evaluatie algemeen**
- W. Correct geplaatst
 - X. Verboden te gebruiken
 - Y. Overbodig te gebruiken
 - Z. Afdekken / draaien / tijdelijk verwijderen
- Kleurcodes verkeerstekens (VKT) en opschriften labels**
- VKT - bestaande toestand - verwijzing opstelling
 - VKT te behouden - verwijzing opstelling BT
 - VKT te verwijderen - verwijzing meestaat
 - VKT nieuw te plaatsen - verwijzing meestaat
 - VKT te wijzigen - verwijzing meestaat
- Overdruk X**
- Rood: verkeersbord of paal te verwijderen
 - Oranje: af te dekken, draaien of tijdelijk verwijderen

VERKEERSLICHTEN SYMBOLEN

- Seinpaal
- Boogpaal 3,5m
- Boogpaal 7,5m
- Galgpaal
- Portaal
- Lantaarn 300 vijn
- Lantaarn 200 vijn
- Lantaarn 200 vijn + herhalingslicht op ooghoogte
- Voetgangerslicht
- Lantaarn 200 voor fietsers
- Lantaarn 200 voor fietsers + herhalingslicht op ooghoogte
- Drukknop
- Lichtnagel
- Inwendig verlichte kegel
- Inwendig verlichte kegel met verkeersbord
- Inwendig verlichte verkeersbord
- Prefab verkeersailand
- Lus met verhoogde gevoeligheid voor motorrijders
- Lus voor voertuigen
- Detectie voor stilstaande voertuigen
- Videodetectie
- Selectieve lus
- Lus rood licht camera
- Rood licht camera

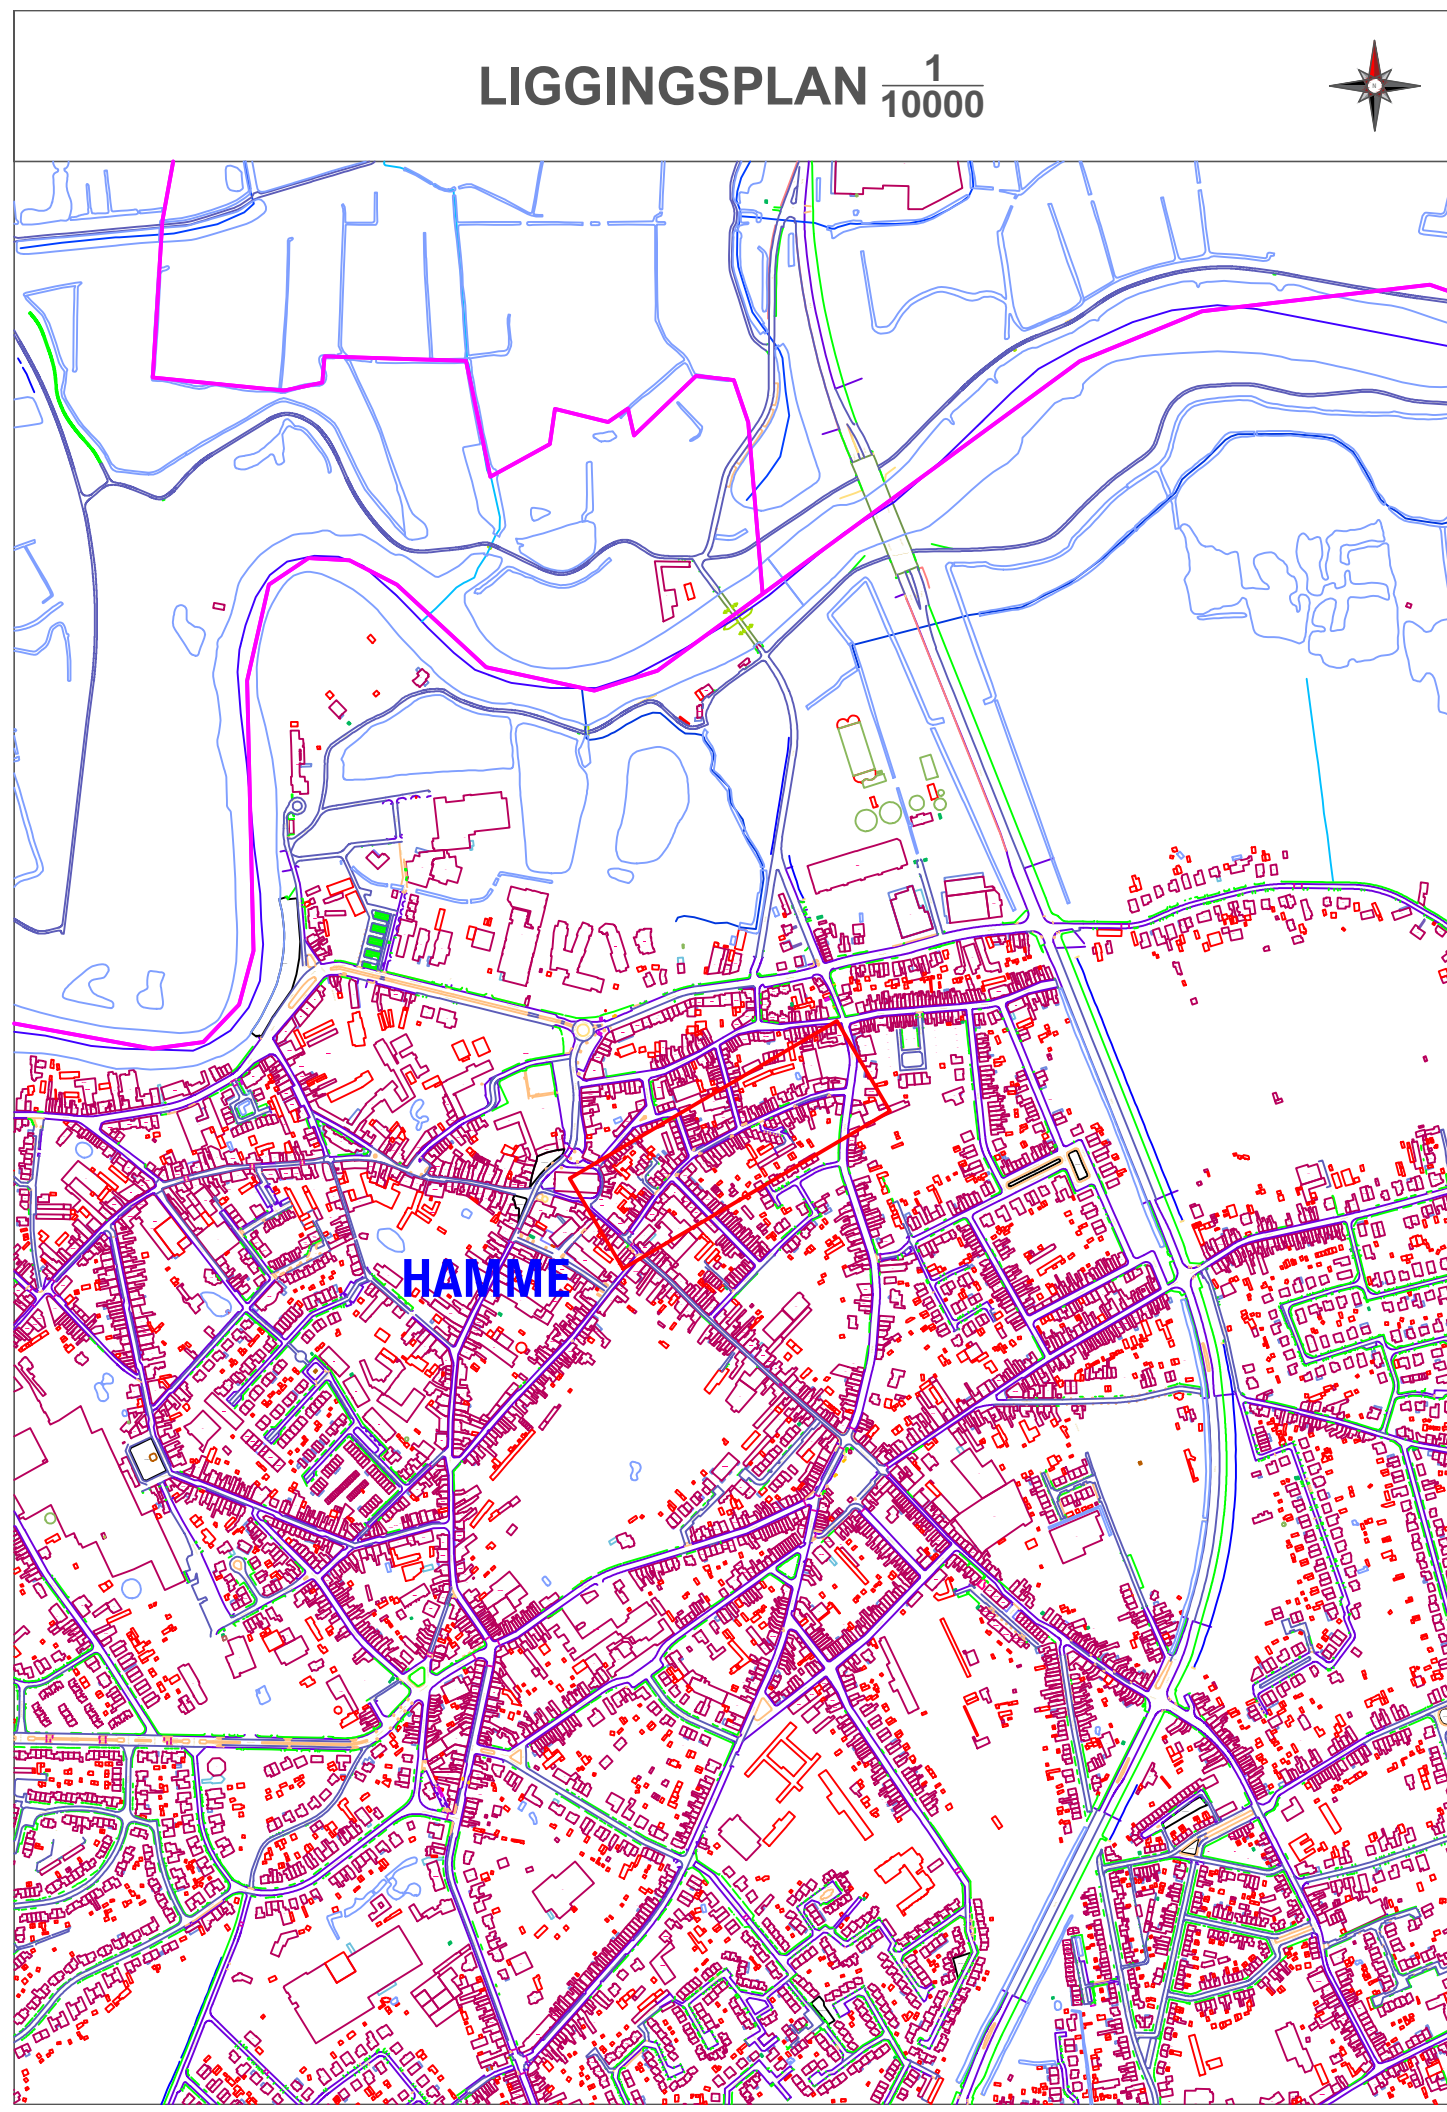

PROVINCIE OOST-VLAANDEREN		
GEMEENTE HAMME		
Kleinhuist		
signalisatieplan		
OPDRACHTGEVER	ONTWERP	PROJECTGEGEVENS
Lokaal bestuur Hamme Marktplein 1 9220 HAMME	AACON Immerseelstraat 47 2160 WOMMELGEM +32 471 959 486 info@aacon.be www.aacon.be	92200442 Wijzigen parkeerregime ontwerp: Eric Aerts eric.aerts@aacon.be
92200442_Kleinhuist_OT		
WERK	WILZIGINGEN	
VERSIE	DATUM	
V01	09.03.2022	
V02		
V03		
ORIËNTATIE	GOEDKEURING CBS	GOEDKEURING GR
	het College van Burgemeester en Schepenen, zitting van:	de Gemeenteraad, zitting van:
	de burgemeester, de algemeen directeur,	de voorzitter, de algemeen directeur,
Basisplan: AGIV - Grootchalig Referentiebestand Vlaanderen - schaal 500		