
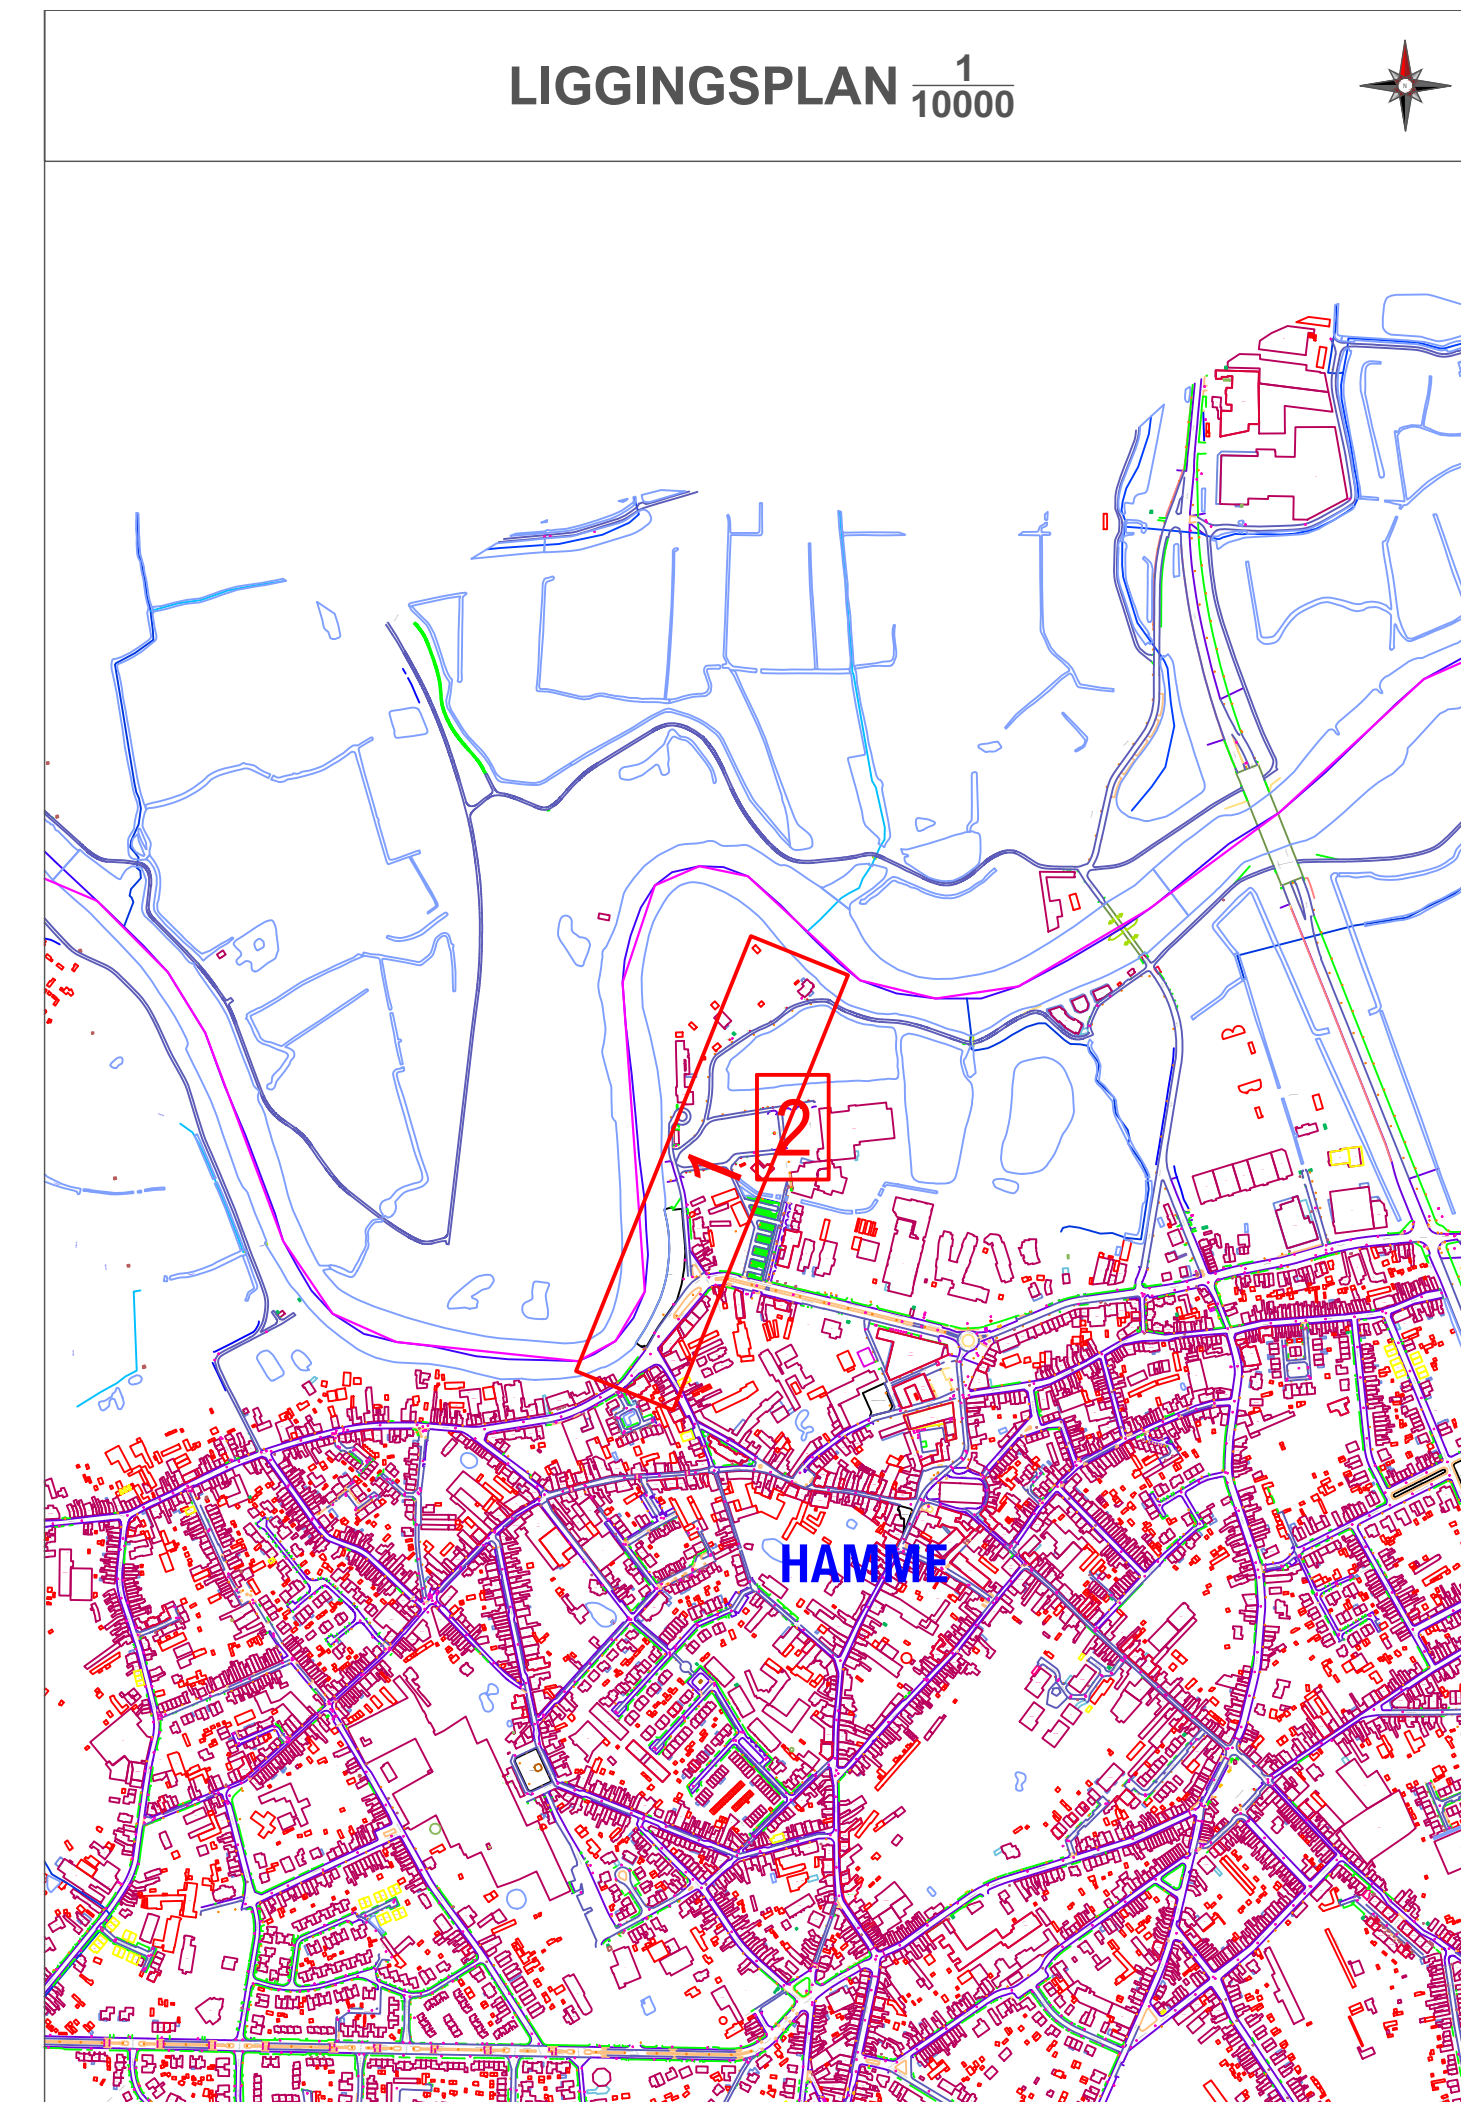


LEGENDE

- Delen van de openbare weg**
 - Rijbaan
 - Parkeervak
 - Fietsuggestiestrook
- Kleurcodes verkeerslekens (VKT) en opschriften labels**
 - VKT - bestaande toestand - verwijzing opstelling
 - VKT te behouden - verwijzing opstelling BT
 - VKT te verwijderen - verwijzing meetstaat
 - VKT nieuw te plaatsen - verwijzing meetstaat
 - VKT te wijzigen - verwijzing meetstaat
- Overdruk X**
 - Rood: verkeersbord of paal te verwijderen
 - Oranje: af te dekken, draaien of tijdelijk verwijderen
- Wegaanhorigheden - meubilair**
 - Paal
 - (Oranje) paal met verkeersbord
 - Bushok
 - Overdekte fietsstalling
 - Bergplaats
 - Brandraan
 - Cirkelvormig putdeksel
 - Vierkant putdeksel
 - Parkeermeter / automaat
 - Biggenrug
- Weginrichting**
 - Wegbaan
 - Vangrail
 - Niet afgeboorde verhoging
 - Verhoogde bord of kantsteen
 - Muur of stootband
 - Grens zone zwakke weggebruiker
 - Grens onverharde zone
 - Rand van de rijbaan
 - Spoorraai
 - Spoorbaan
 - Benedenrand verkeersplateau
 - Bovenrand verlagig
 - Gracht
- Gebouwen en aanhorigheden**
 - Administratief perceel
 - Hoofdgebouw
 - Bijsgebouw
 - Virtuele gevel
 - Aftrak
 - Loopbrug
 - Trap
 - Ingezonken garagetoegang
 - Verheven garagetoegang
 - Innt
- Kunstwerken**
 - Overbrugging
 - Cabine
 - Waterteren
 - Cultuurhistorisch monument
 - Hoogspannings- of openbare tv-mast
 - Silo / opslagtank
- Afbakening gebieden**
 - Gemeentegrens
 - Afbakening bebouwde kom
 - Afbakening (woon)erf
 - Afbakening zone 30
 - Afbakening schoolomgeving
 - Afbakening fietszone
 - Afbakening zone 50
 - Afbakening zone C3
 - Afbakening zone C21
 - Afbakening zone C23
 - Afbakening zone E1
 - Afbakening zone E3
 - Afbakening voetgangerszone
 - Afbakening lage emissiezone
 - Afbakening zone luchthavengebied
- Faciliteiten visuele beperking**
 - Geleidedegel
 - Noppentegel
 - Verende tegel
- Wegaanhorigheden fietsers**
 - Fietsbeugel
- VERKEERSLICHTEN SYMBOLEN**
 - Seinpaal
 - Boogpaal 3,5m
 - Boogpaal 7,5m
 - Galgpaal
 - Portaal
 - Lantaarn 300 vtgn
 - Lantaarn 200 vtgn
 - Lantaarn 200 vtgn + herhalingslicht op ooghoogte
 - Voetgangerslicht
 - Lantaarn 200 voor fietsers
 - Lantaarn 200 voor fietsers + herhalingslicht op ooghoogte
 - Drukknop
 - Lichtnagel
 - Inwendig verlichte kegel
 - Inwendig verlichte kegel met verkeersbord
 - Inwendig verlicht verkeersbord
 - Prefab verkeerseiland
 - Lus met verhoogde gevoeligheid voor motorrijders
 - Lus voor voertuigen
 - Detectie voor stilstaande voertuigen
 - Videodetectie
 - Selectieve lus
 - Lus rood licht camera
 - Roed licht camera

Verkeersborden die transparant zijn weergegeven zijn opgesteld in de betreffende straat, maar behoren niet tot het aanvullend reglement van deze straat. Zij worden geregeld in een gebiedsdekkend reglement, of zijn het gevolg van een maatregel in een andere straat, en worden in het aanvullend reglement van die straat opgenomen. Voor de volledigheid en met het oog op de correcte hiërarchie in de opstelling worden ze toch grafisch weergegeven.

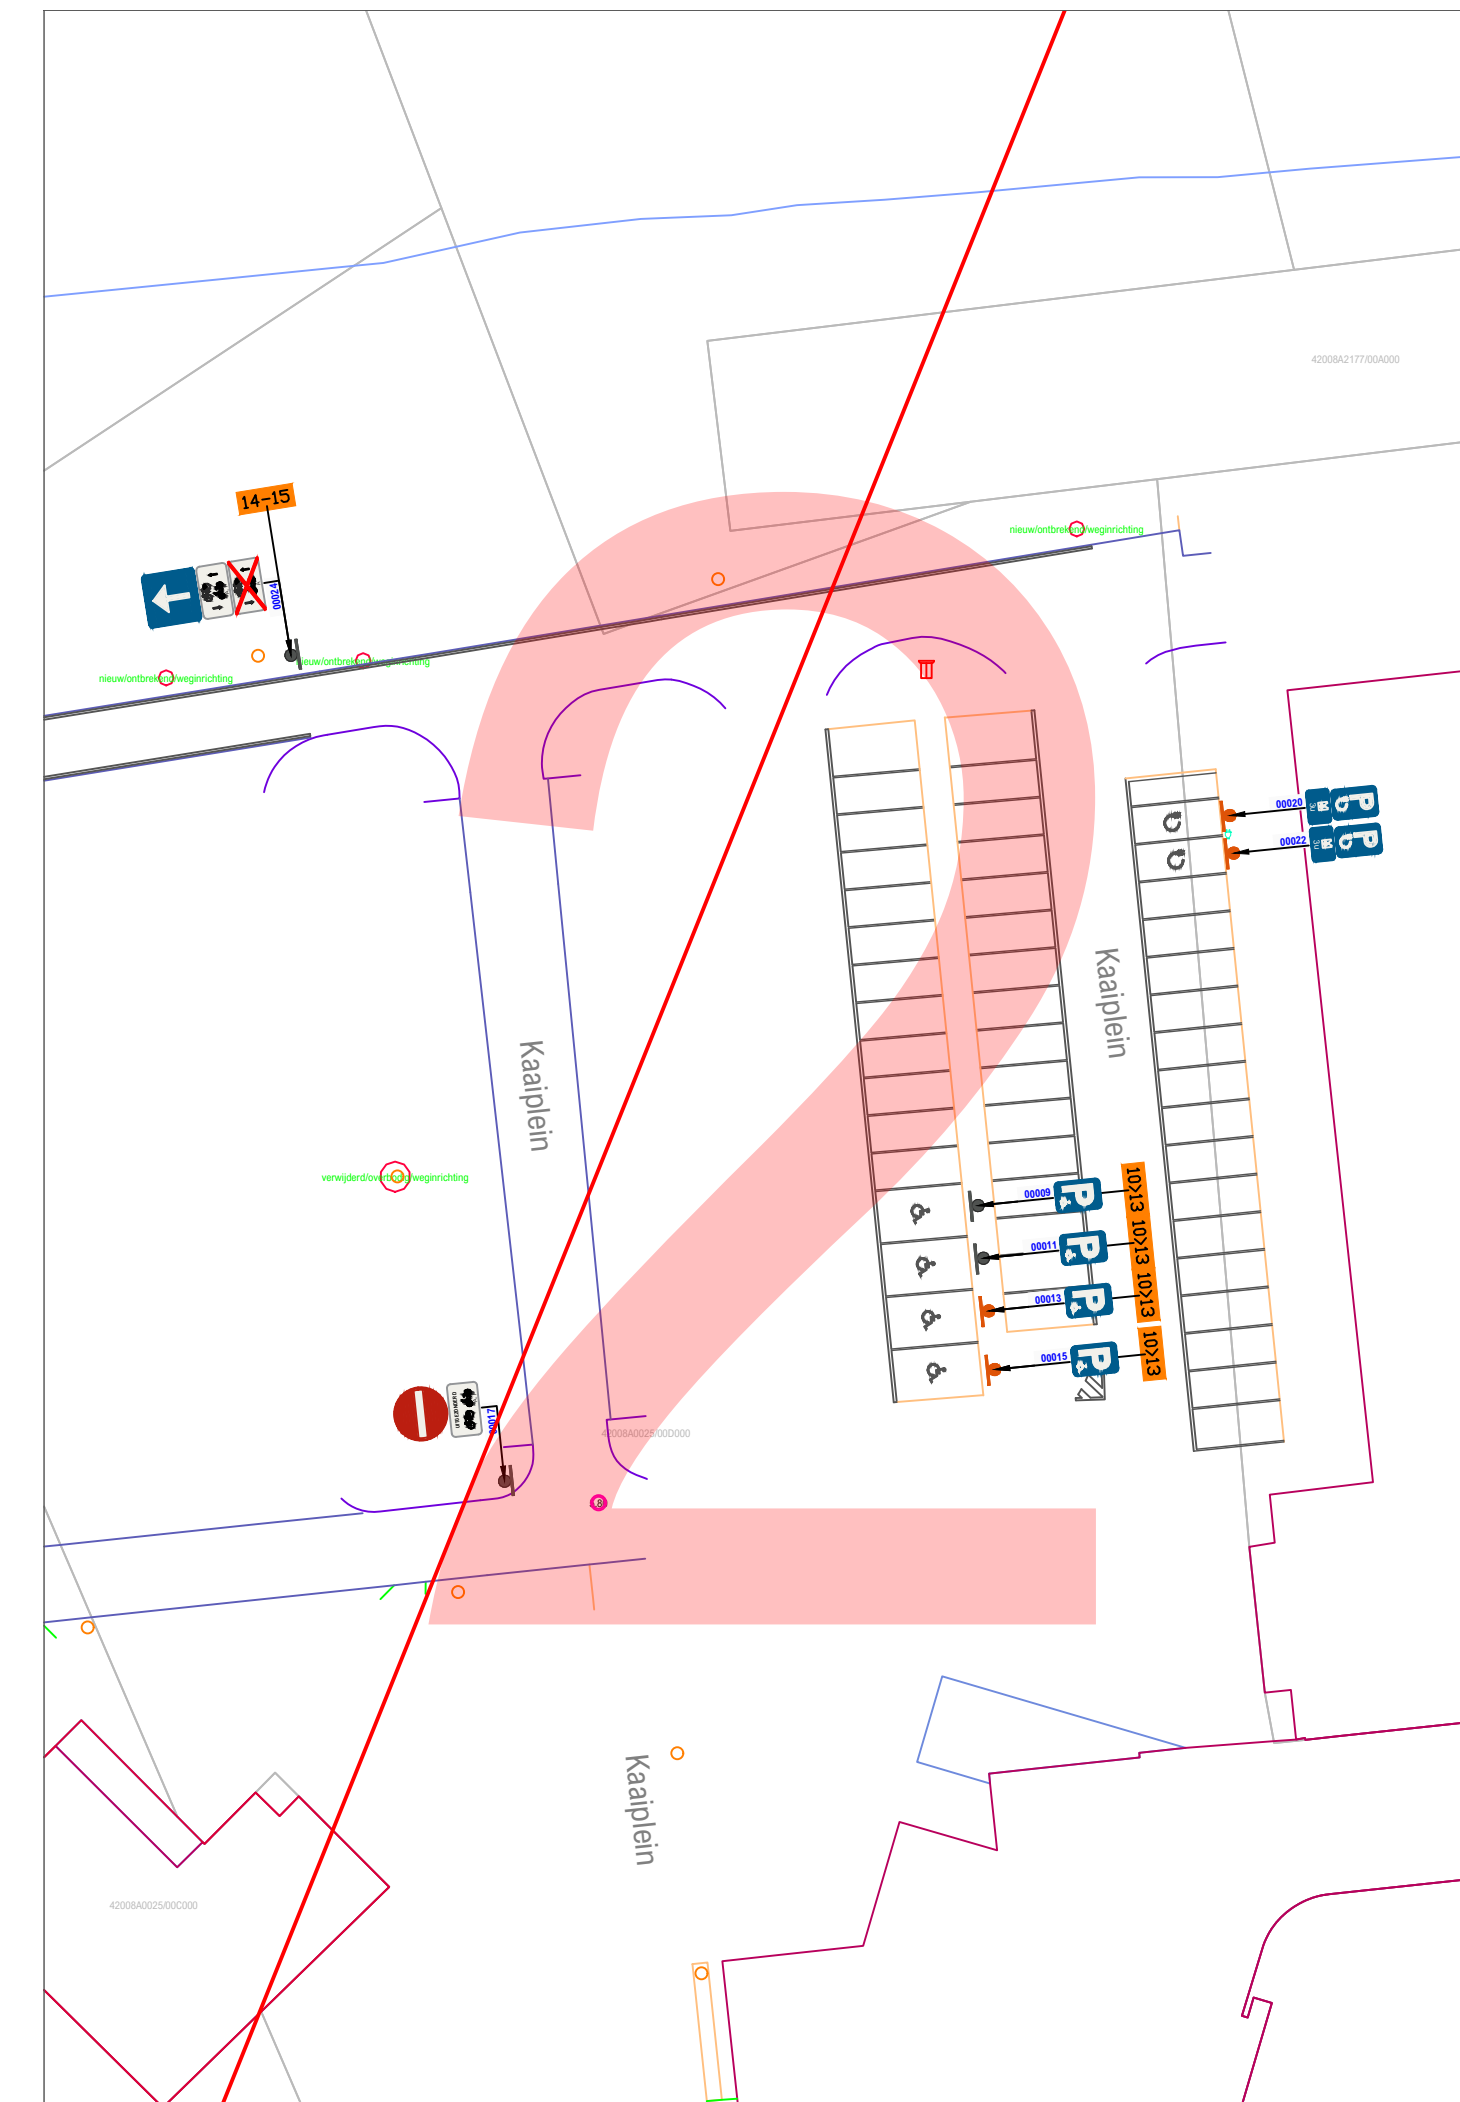

PROVINCIE OOST-VLAANDEREN

GEMEENTE HAMME

Kaapleijn

signalisatieplan

OPDRACHTGEVER	ONTWERP	PROJECTGEGEVENS
Lokaal bestuur Hamme Marktplein 1 9220 HAMME	AACON BV Immerseelstraat 47 2160 WOMMELGEM +32 471 959 486 info@aacon.be www.aacon.be	92201168 Wijziging voorrangsregeling ontwerp: Eric Aerts eric.aerts@aacon.be

92201168_Kaapleijn_TP_2_2		
VERSIE	DATUM	WIJZIGINGEN
V01	09.12.2025	
V02		
V03		
ORIËNTATIE	GOEDKEURING CBS	GOEDKEURING GR
	het College van Burgemeester en Schepenen, zitting van: de burgemeester, de algemeen directeur,	de Gemeenteraad, zitting van: de voorzitter, de algemeen directeur,