

### LEGENDE

**Delen van de openbare weg**

- Rijbaan
- Parkeringsvak
- Fietsuggestrook

**Wegaanhorigheden - meubilair**

- Paal
- (Oranje) paal met verkeersbord
- Bushok
- Overdekte fietsstalling
- Bergplaat
- Brandkraan
- Carkelevoorn putdeksel
- Vierkant putdeksel
- Parkeermeter / automaat
- Biggenrug

**Wegrichting**

- Wegbaan
- Vangrail
- Niet afgeboorde verhoging
- Verhoogde boord of kantsteen
- Muur of slootband
- Grenz zone zwakke weggebruiker
- Grenz onoverharde zone
- Rand van de rijbaan
- Sporraal
- Spoorbaan
- Benederand verkeersplateau
- Roverand verlagig
- Gracht

**Gebouwen en aanhorigheden**

- Administratief perceel
- Hoofdgebouw
- Biggebouw
- Viruele gevel
- Aldak
- Loopbrug
- Trap
- Ingezoken garageingang
- Verheven garageingang
- Inrit

**Kunstwerken**

- Overbrugging
- Cabine
- Wateroren
- Cultuurhistorisch monument
- Hoogspannings- of openbare tv-mast
- Silo / opslagtank

**Afbakening gebieden**

- Gemeentegrens
- Afbakening bebouwde kom
- Afbakening (woon)erf
- Afbakening zone 30
- Afbakening schoolomgeving
- Afbakening fietszone
- Afbakening zone 50
- Afbakening zone C3
- Afbakening zone C21
- Afbakening zone C23
- Afbakening zone E1
- Afbakening zone E9
- Afbakening voetgangerzone
- Afbakening lage emissiezone
- Afbakening zone luchthavengebied

**Faciliteiten visuele beperking**

- Geleideegel
- Noppentegel
- Verende tegel

**Wegaanhorigheden fietsers**

- Fietsbeugel

**CODERING VERKEERSBORDEN**

**Algemene staat van het verkeersbord**

- A. Goede staat
- B. Redelijke staat - vervanging voorzien + 5j
- C. Slechte staat - te verwijderen

**Detail van het verkeersbord**

- D. Opschrift / symbool niet conform
- E. Afmeting niet conform
- F. Kleur of vorm niet conform
- G. Kleuren / opschriften / symbool vervaagd of onleesbaar
- H. Schade aan het bord
- I. Bord hangt scheef of los
- J. Oriëntatie van het bord niet correct

**Combinatie van verkeersborden**

- K. Hoofdbord ontbreekt
- L. Onderbord ontbreekt
- M. Onderbord niet voorzien bij hoofdbord
- N. Combinatie niet voorzien
- O. Onderlinge hiërarchie niet gerespecteerd

**Steun of staander**

- P. Steun / staander niet conforme kleur
- Q. Steun / staander beschadigd
- R. Steun / staander scheef

**Opstelling**

- S. Hindertijl opgesteld - minimumhoogte
- T. Hindertijl opgesteld - plaatskeuze
- U. Foutieve plaatsingsafstand
- V. Slecht zichtbaar

**Evaluatie algemeen**

- W. Correct geplaatst
- X. Overbodig
- Y. Verboden te gebruiken

**Acties tijdelijke omstandigheden**

- Z. Afdekken / draaien / tijdelijk verwijderen

**Kleurcodes verkeerstekens (VKT) en opschriften labels**

- Wit: VKT te behouden - verwijzing opstelling
- Geel: VKT te behouden - verwijzing opstelling
- Oranje: VKT te verwijderen - verwijzing meestaat
- Rood: VKT nieuw te plaatsen - verwijzing meestaat
- Blauw: VKT te wijzigen - verwijzing meestaat



**Overdruk X**

- Rood: verkeersbord of paal te verwijderen
- Oranje: af te dekken, draaien of tijdelijk verwijderen

**VERKEERSLICHTEN SYMBOLEN**

- Seinpaal
- Boogpaal 3,5m
- Boogpaal 7,5m
- Galgpaal
- Portaal
- Lantaarn 300 vtgn
- Lantaarn 200 vtgn
- Lantaarn 200 vtgn + herhalingslicht op ooghoogte
- Voetgangerlicht
- Lantaarn 200 voor fietsers
- Lantaarn 200 voor fietsers + herhalingslicht op ooghoogte
- Drukknop
- Lichtnagel
- Inwendig verlichte kegel
- Inwendig verlichte kegel met verkeersbord
- Inwendig verlicht verkeersbord
- Prefab verkeerszeiland
- Lus met verhoogde gevoeligheid voor motorrijders
- Lus voor voertuigen
- Detectie voor stilstaande voertuigen
- Videodetectie
- Selectieve lus
- Lus rood licht camera
- Rood Licht camera

**Verkeersborden die transparant zijn weergegeven zijn opgesteld in de betreffende straat, maar behoren niet tot het aanvullend reglement van deze straat. Zij worden geregeld in een gebiedsdekkend reglement, of zijn het gevolg van een maatregel in een andere straat, en worden in het aanvullend reglement van die straat opgenomen. Voor de volledigheid en met het oog op de correcte hiërarchie in de opstelling worden ze toch grafisch weergegeven.**

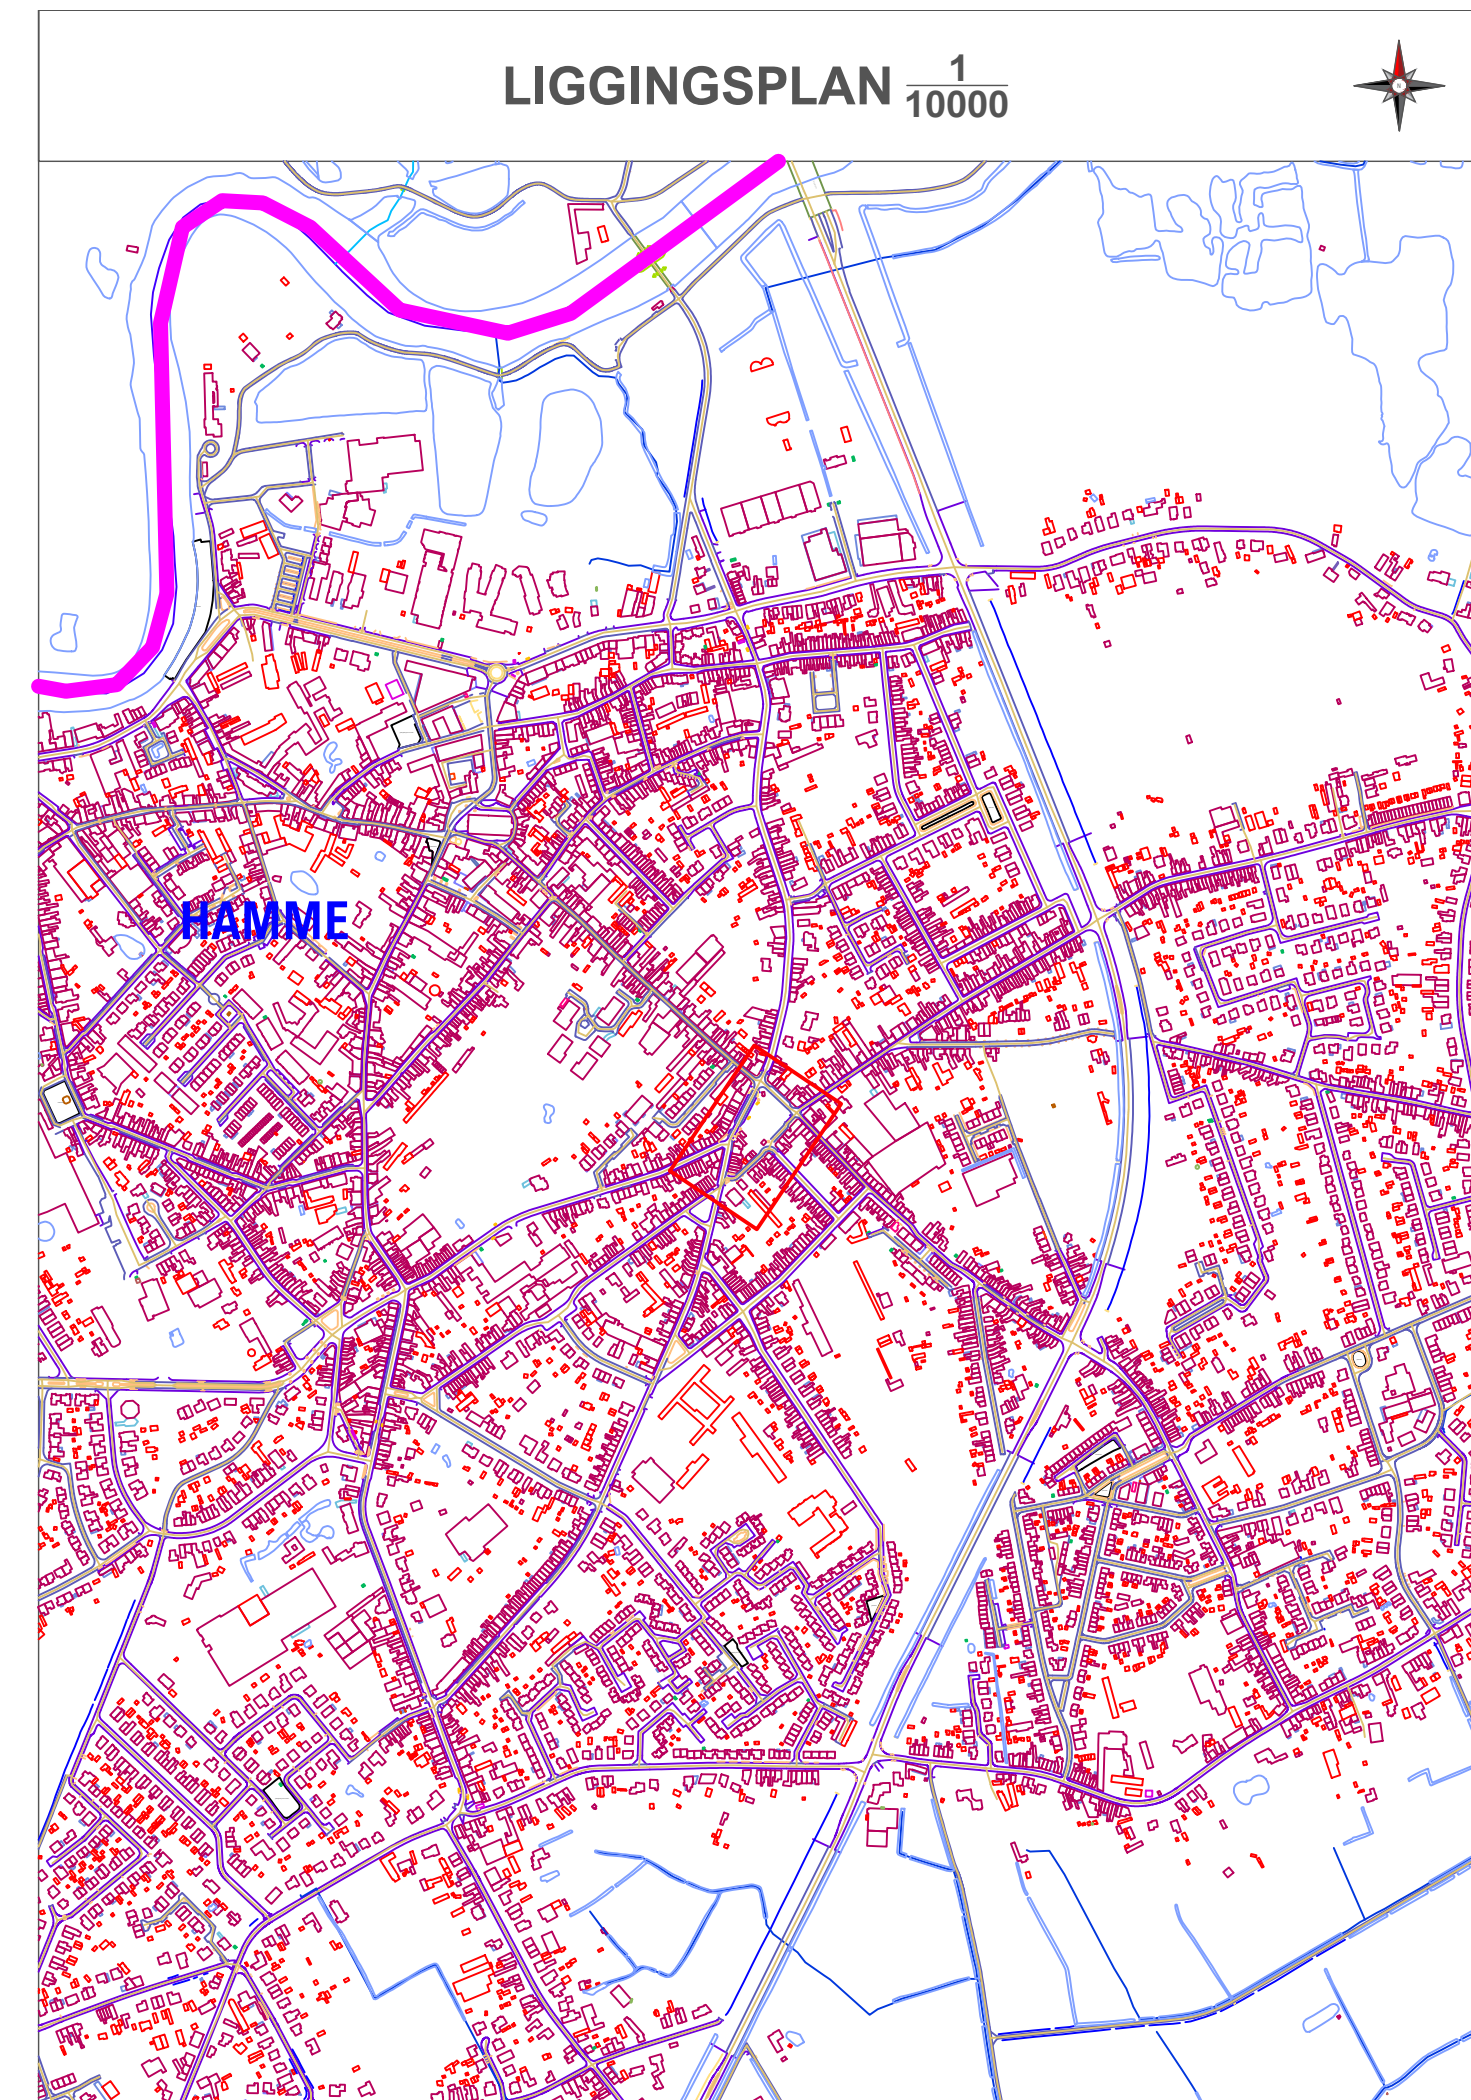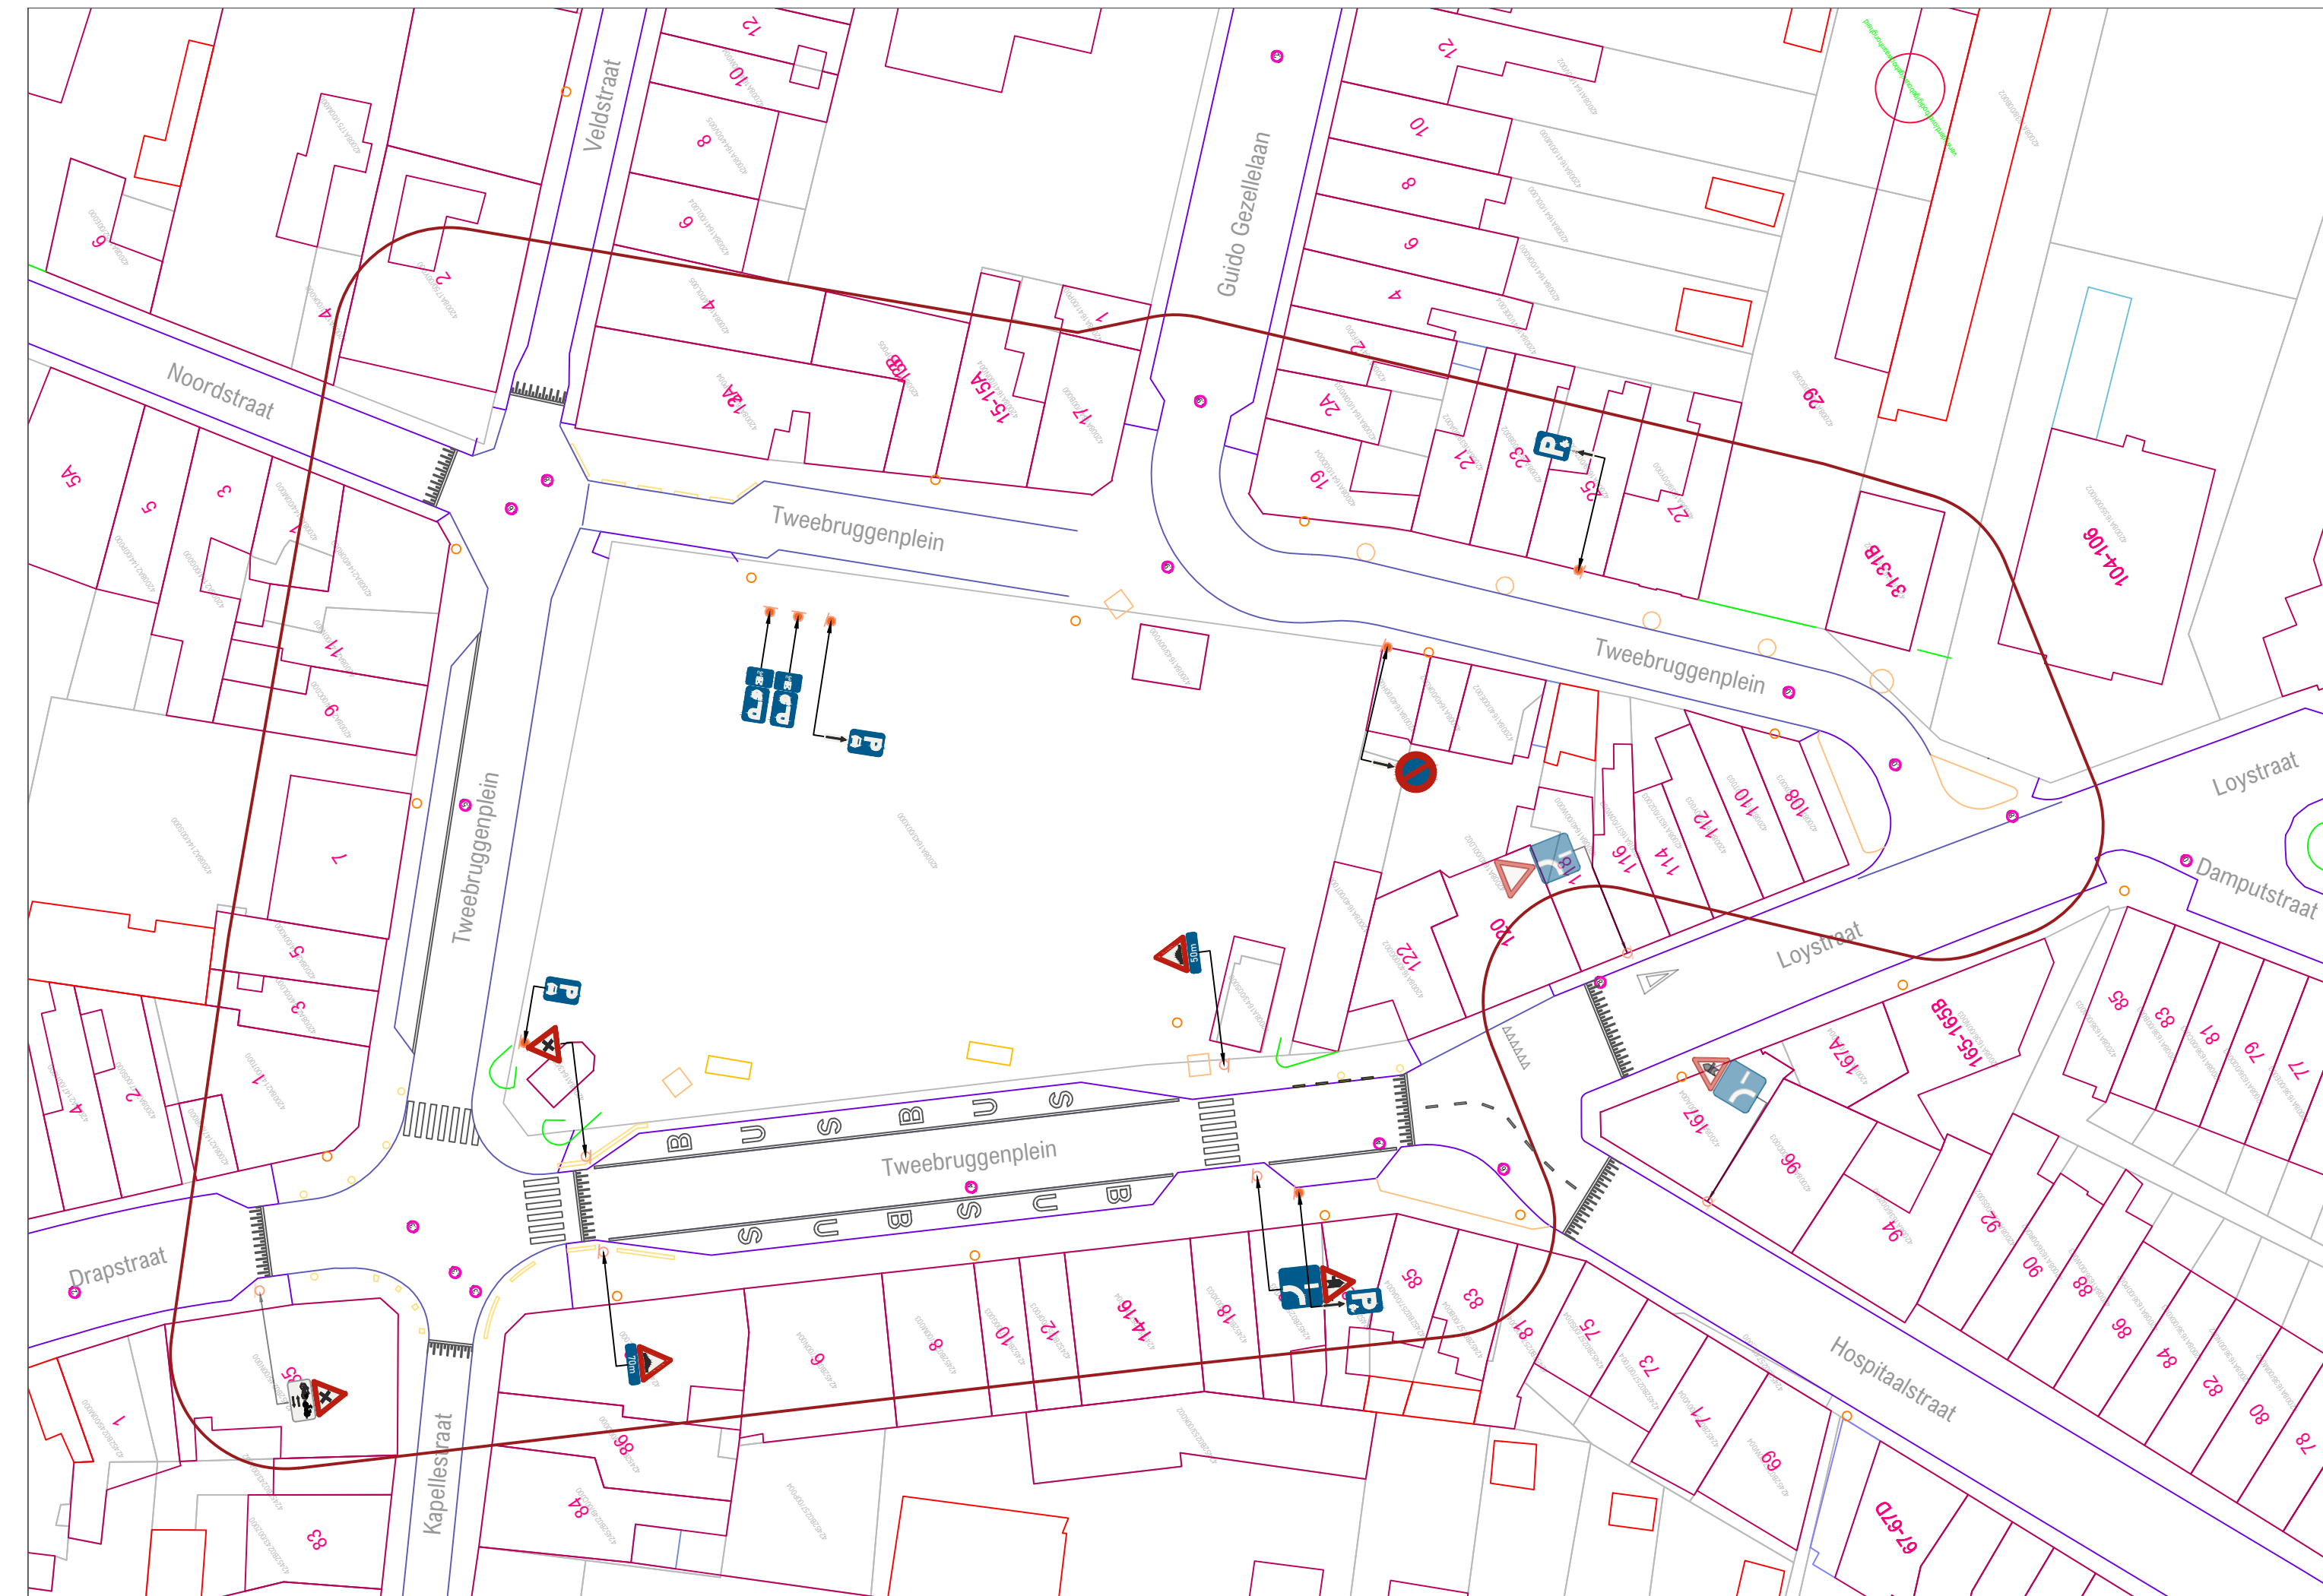

## PROVINCIE OOST-VLAANDEREN

### GEMEENTE HAMME

#### Tweebruggenplein

##### signalisatieplan

OPDRACHTGEVER	ONTWERP	PROJECTGEGEVENS
Lokaal bestuur Hamme Marktplein 1 9220 HAMME	AAON BV Immerseelstraat 47 2160 WOMMELGEM +32 471 959 486 info@aaon.be   www.aaon.be	9220964 Wijzing voorrangregeling ontwerp: Eric Aerts eric.aerts@aaon.be

9220964_Tweebruggenplein_OT		
VERSIE	DATUM	WIJZIGINGEN
V01	29.07.2024	
V02		
V03		
ORIËNTATIE	GOEDKEURING CBS	GOEDKEURING GR
	het College van Burgemeester en Schepenen, zitting van:  de burgemeester,                      de algemeen directeur,	de Gemeenteraad, zitting van:  de voorzitter,                      de algemeen directeur,

Basisplan: AGIV - Grootchalig Referentiebestand Vlaanderen - schaal 1/500