

### LEGENDE

**Delen van de openbare weg**

- Rijbaan
- Parkeringsvak
- Fietsuggestestrook

**Wegaanhorigheden - meubilair**

- Paal
- Paal met verkeersbord
- Bushok
- Overdekte fietsstalling
- Bergplaat
- Brandkraan
- Circlevormig putdeksel
- Vierkant putdeksel
- Parkeermeter / automaat
- Biggenrug

**Wegrichting**

- Wegbaan
- Vangrail
- Niet algemene verhoging
- Verhoogde boord of kantsteen
- Muur of slootband
- Grens zone zwakke weggebruiker
- Grens onverharde zone
- Rand van de rijbaan
- Sporraal
- Spoorbaan
- Benederand verkeersplateau
- Roverand verhoging
- Gracht

**Gebouwen en aanhorigheden**

- Administratief perceel
- Hoofdgebouw
- Biggebouw
- Virtuele gevel
- Aldak
- Loopbrug
- Trap
- Ingezonken garageingang
- Verheven garageingang
- Inrit

**Kunstwerken**

- Overbrugging
- Cabine
- Wateroren
- Cultuurhistorisch monument
- Hoogspannings- of openbare tv-mast
- Silo / opslagtank

**Alfakening gebieden**

- Gemeentegrens
- Alfakening bebouwde kom
- Alfakening (woon)erf
- Alfakening zone 30
- Alfakening schoolomgeving
- Alfakening fietszone
- Alfakening zone 50
- Alfakening zone C3
- Alfakening zone C21
- Alfakening zone C23
- Alfakening zone E1
- Alfakening zone E9
- Alfakening voetgangerzone
- Alfakening lage emissiezone
- Alfakening zone luchthavengebied

**Faciliteiten visuele beperking**

- Geleideegel
- Noppentegel
- Verende tegel

**Wegaanhorigheden fietsers**

- Fietsbeugel

**CODERING VERKEERSBORDEN**

**Algemene staat van het verkeersbord**

- A. Goede staat
- B. Redelijke staat - vervanging voorzien + 5j
- C. Slechte staat - te verwijderen

**Detail van het verkeersbord**

- D. Opschrift / symbool niet conform
- E. Afmeting niet conform
- F. Kleur of vorm niet conform
- G. Kleuren / opschriften / symbool vervaagd of onleesbaar
- H. Schade aan het bord
- I. Bord hangt scheef of los
- J. Oriëntatie van het bord niet correct

**Combinatie van verkeersborden**

- K. Hoofdbord ontbreekt
- L. Onderbord ontbreekt
- M. Onderbord niet voorzien bij hoofdbord
- N. Combinatie met voorzien
- O. Onderlinge hiërarchie niet gerespecteerd

**Steun of staandece**

- P. Steun / staander niet conforme kleur
- Q. Steun / staander beschadigd
- R. Steun / staander scheef

**Opstelling**

- S. Hindertijl opgesteld - minimumhoogte
- T. Hindertijl opgesteld - plaatskeuze
- U. Foutieve plaatsingsafstand
- V. Slecht zichtbaar

**Evaluatie algemeen**

- W. Correct geplaatst
- X. Overbodig
- Y. Verboden te gebruiken

**Acties tijdelijke omstandigheden**

- Z. Afdekken / draaien / tijdelijk verwijderen

**Kleurcodes verkeerstekens (VKT) en opschriften labels**



- Wit - bestaande toestand - verwijzing opstelling
- Groen - VKT te behouden - verwijzing opstelling BT
- Rood - VKT te verwijderen - verwijzing meeststaat
- Geel - VKT nieuw te plaatsen - verwijzing meeststaat
- Oranje - VKT te wijzigen - verwijzing meeststaat

**Overdruk X**

- Rood: verkeersbord of paal te verwijderen
- Oranje: af te dekken, draaien of tijdelijk verwijderen

**VERKEERSLICHTEN SYMBOLEN**

- Seinpaal
- Boogpaal 3,5m
- Boogpaal 7,5m
- Galgpaal
- Portaal
- Lantaarn 300 vtgn
- Lantaarn 200 vtgn
- Lantaarn 200 vtgn + herhalingslicht op ooghoogte
- Voetgangerlicht
- Lantaarn 200 voor fietsers
- Lantaarn 200 voor fietsers + herhalingslicht op ooghoogte
- Drukknop
- Lichtnagel
- Inwendig verlichte kegel
- Inwendig verlichte kegel met verkeersbord
- Inwendig verlicht verkeersbord
- Prefab verkeerszeiland
- Lus met verhoogde gevoeligheid voor motorrijders
- Lus voor voertuigen
- Detectie voor stilstaande voertuigen
- Videodetectie
- Selectieve lus
- Lus rood licht camera
- RoC Rood licht camera

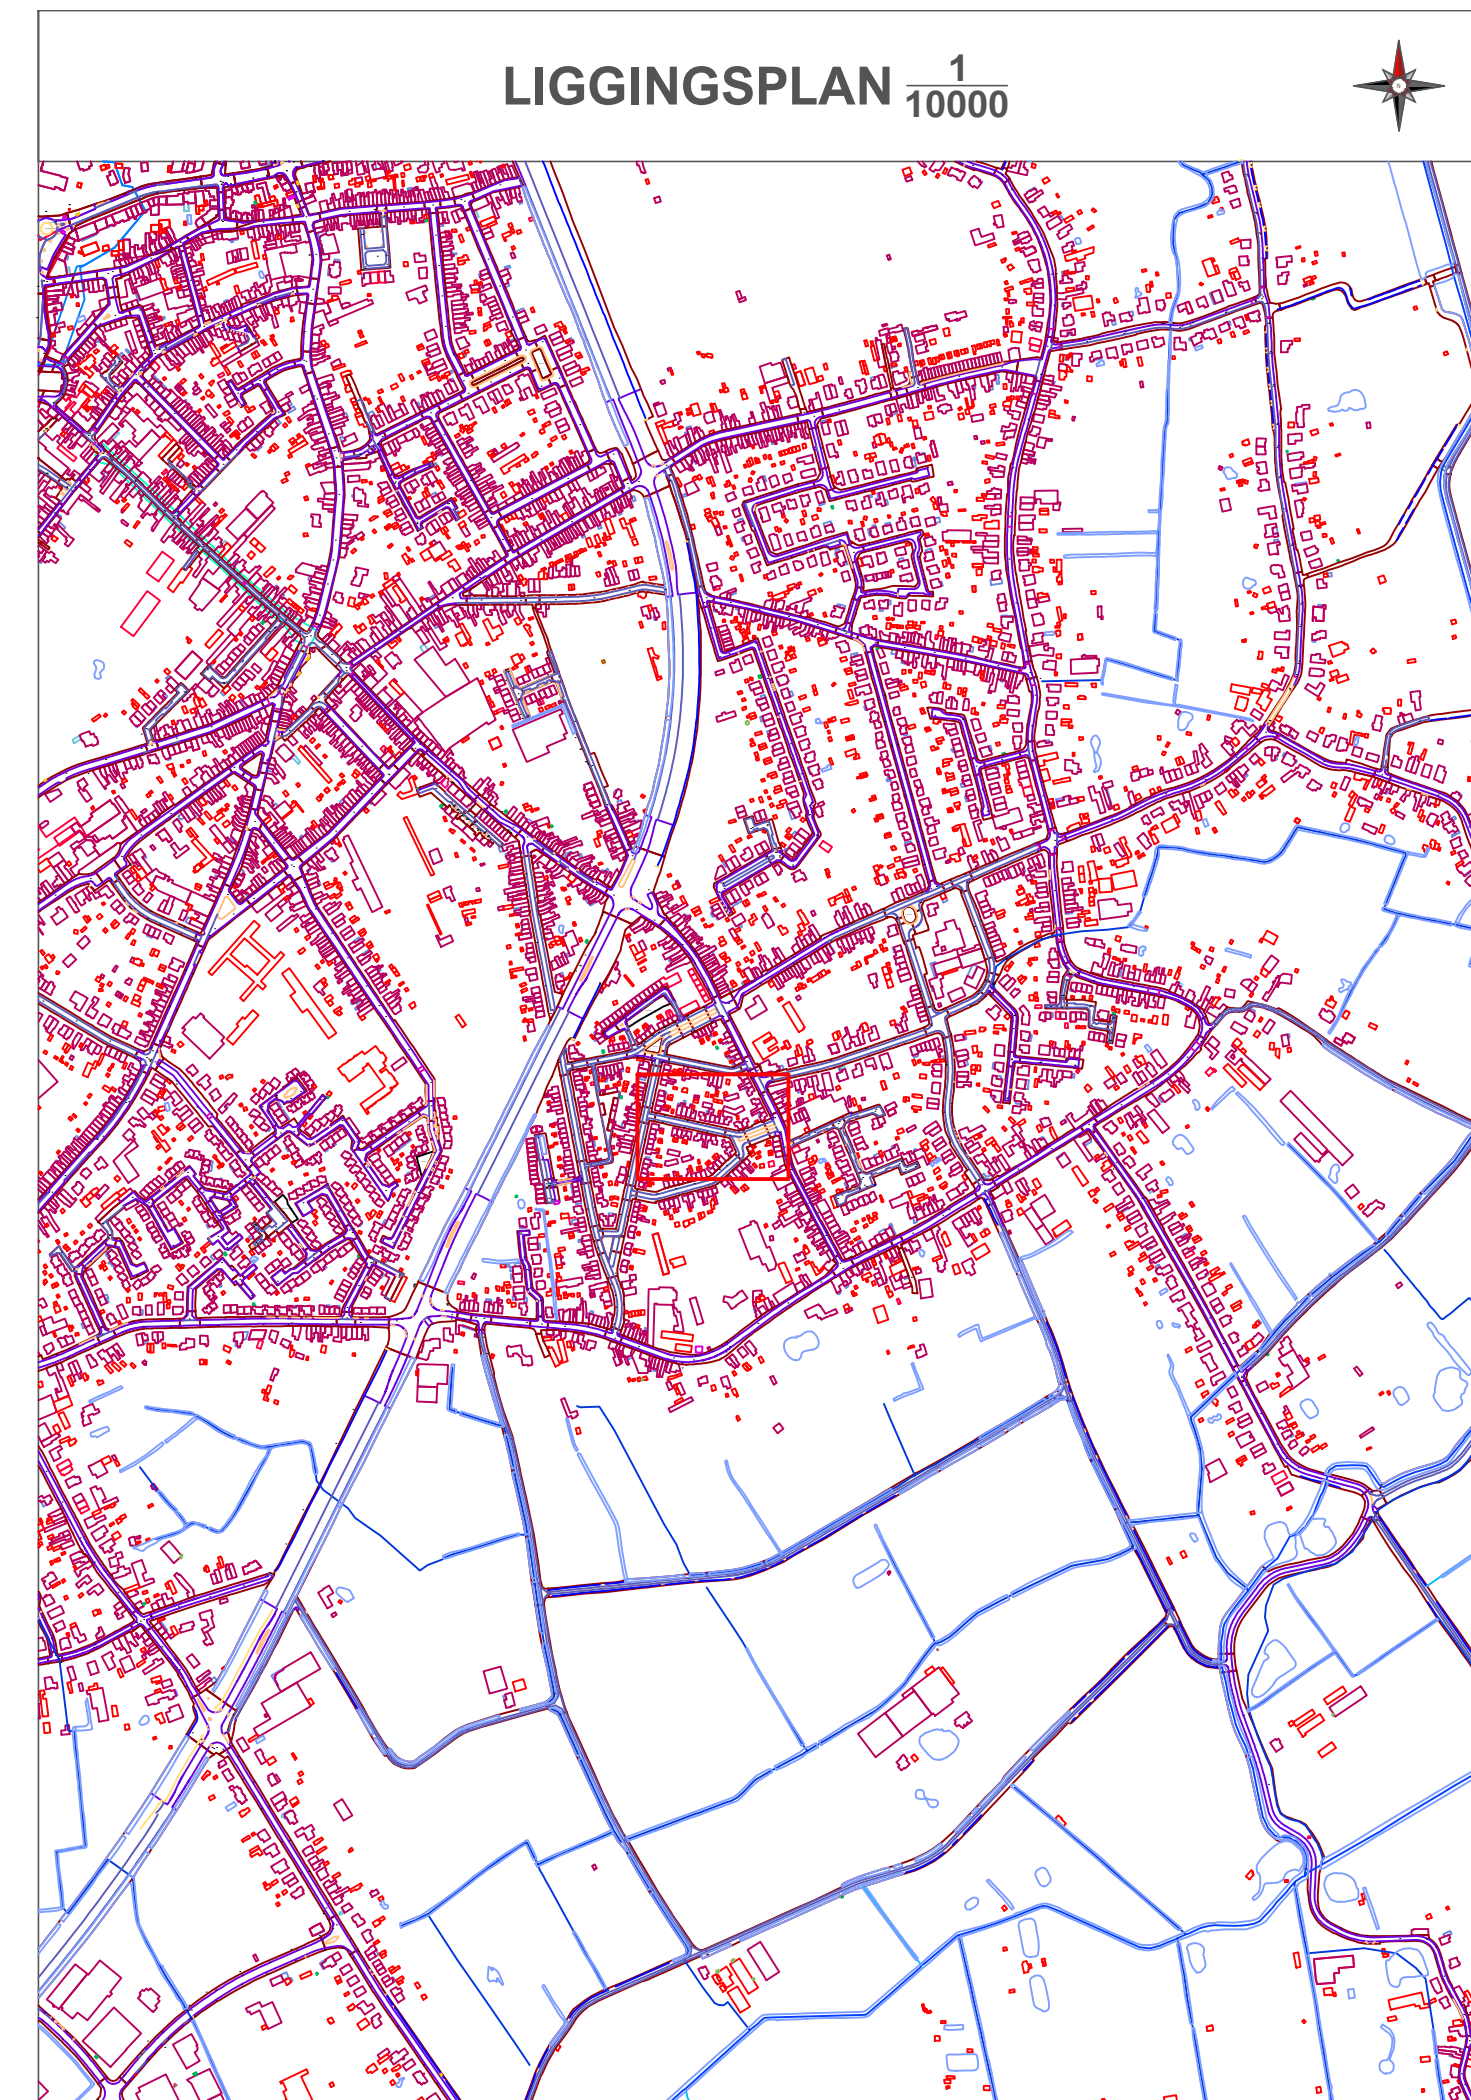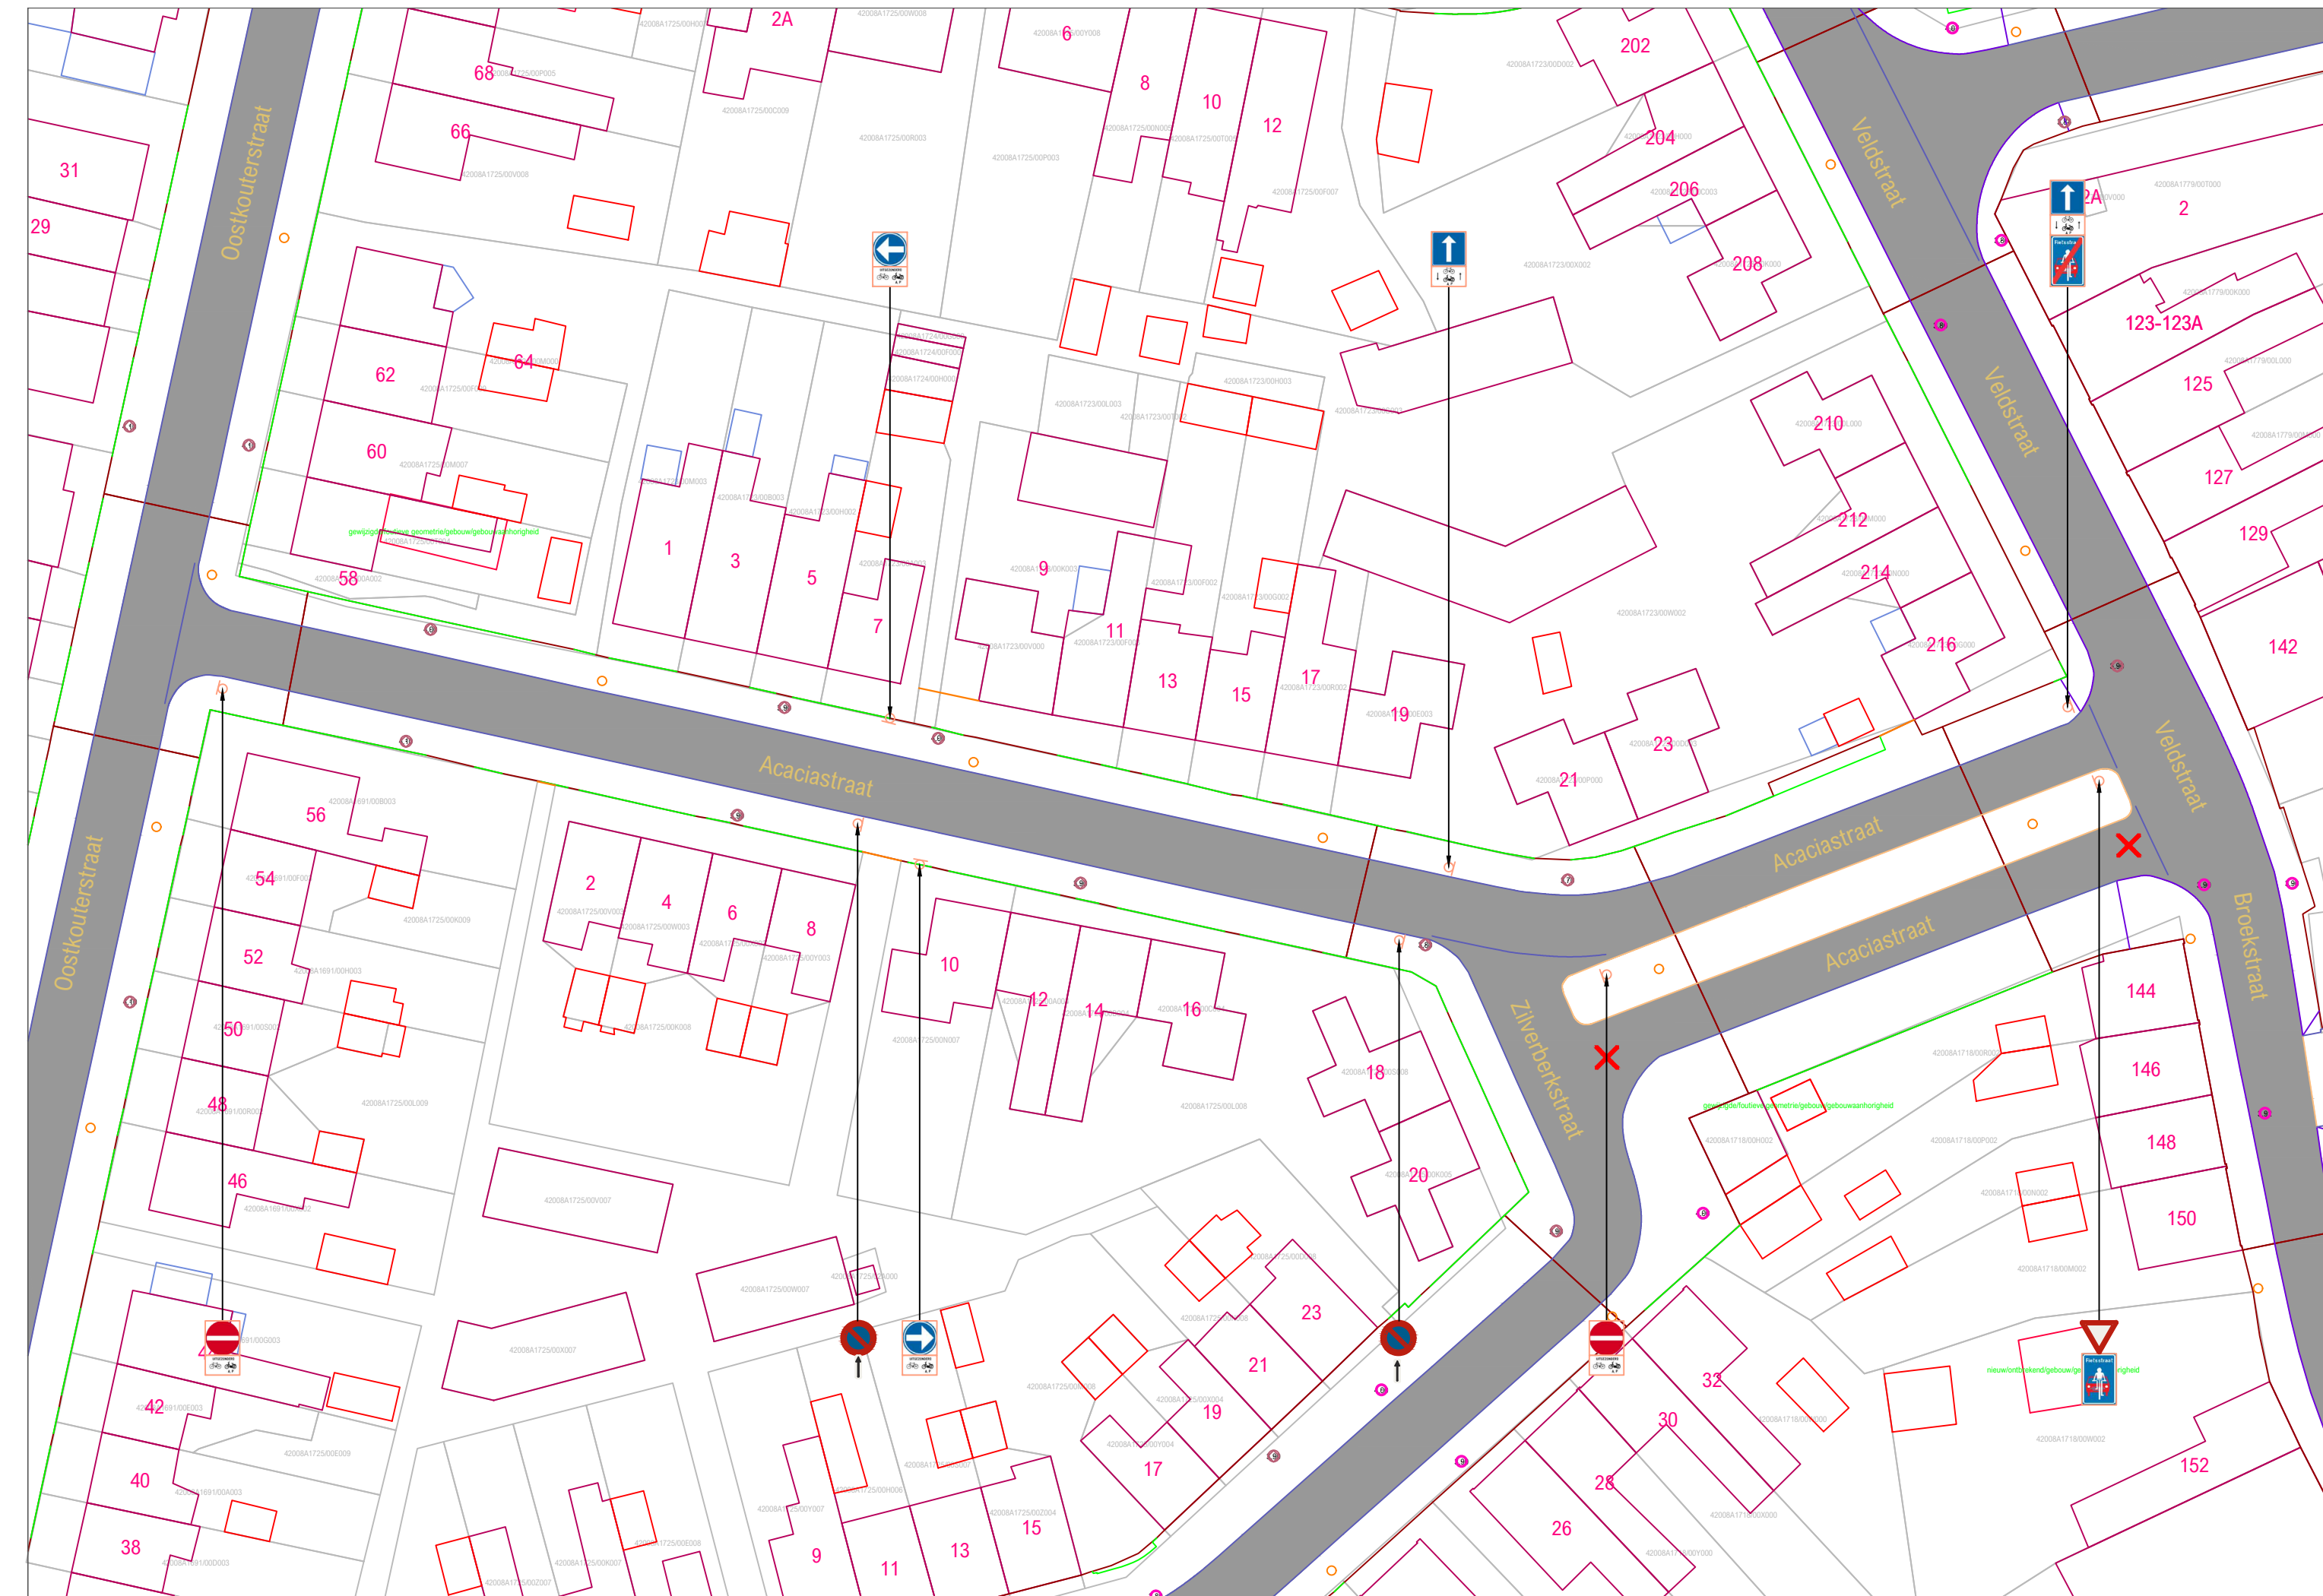

## PROVINCIE OOST-VLAANDEREN

### GEMEENTE HAMME

#### Acaciastraat signalisatieplan

OPDRACHTGEVER	ONTWERP	PROJECTGEGEVENS
Lokaal bestuur Hamme Marktplein 1 9220 HAMME	AAACON Immerseelstraat 47 2160 WOMMELGEM  +32 471 959 486 info@aacon.be   www.aacon.be	92200341  Circulatielijking  ontwerp: Eric Aerts eric.aerts@aacon.be

92200341_Acaciastraat_OT		
VERSIE	DATUM	WIJZIGINGEN
V01	09.06.2021	
V02		
V03		
ORIËNTATIE	GOEDKEURING CBS	GOEDKEURING GR
	het College van Burgemeester en Schepenen, zitting van:  de burgemeester,                      de algemeen directeur,	de Gemeenteraad, zitting van:  de voorzitter,                      de algemeen directeur,

Basisplan: AGIV - Grootchalig Referentiebestand Vlaanderen - schaal 1/500