


LEGENDE

- Delen van de openbare weg**
- Rijbaan
 - Parkervak
 - Fietsuggestrook
- Wegaanhoorigheden - meubilair**
- Paal met verkeersbord
 - Buithok
 - Verkeers fietstalling
 - Bergplaat
 - Brandraan
 - Onregelmatig puidekast
 - Verkant puidekast
 - Parkeremeter / automaat
 - Bogering
- Weginrichting**
- Wegwaan
 - Vangrail
 - Niet afgeborende verhoging
 - Verhoogde boord of kantsteen
 - Muur of stootband
 - Grens zone zwakke weggebruiker
 - Grens onverharde zone
 - Rand van de rijbaan
 - Spoornaal
 - Spoorbaan
 - Beveiligd verkeersplateau
 - Beveiligd verhoging
 - Gracht
- Geboeven en aanhoorigheden**
- Administratief perceel
 - Hoofgebouw
 - Bijgebouw
 - Virtuele gevel
 - Atak
 - Loopbrug
 - Ingeconken garagetoegang
 - Verheven garagetoegang
 - Inrit
- Kunstwerken**
- Overlugging
 - Cabine
 - Waterfontein
 - Cultuurhistorisch monument
 - Hoogspannings- of openbare tv-mast
 - Silo / opstank
- Afhakering gebieden**
- Gemeentegrens
 - Afhakering bebouwde kom
 - Afhakering (woon)erf
 - Afhakering zone 30
 - Afhakering schoolomgeving
 - Afhakering fietszone
 - Afhakering zone 50
 - Afhakering zone C3
 - Afhakering zone C21
 - Afhakering zone C23
 - Afhakering zone E1
 - Afhakering zone E9
 - Afhakering voetgangerszone
 - Afhakering lage emissiezone
 - Afhakering zone luchthavengebied
- Faciliteiten visuele beperking**
- Gelidestegel
 - Noppentegel
 - Verende tegel
- Wegaanhoorigheden fietsers**
- Fietsbeugel
- CODERING VERKEERSBORDEN**
- Algemene staat van het verkeersbord
- A. Goede staat
 - B. Redelijke staat - vervanging voorzien + 5j
 - C. Slechte staat - te verwijderen
- Detail van het verkeersbord
- D. Opschrift / symbool niet conform
 - E. Afmeting niet conform
 - F. Kleur of vorm niet conform
 - G. Kleuren / opschriften / symbool vervaagd of onleesbaar
 - H. Schade aan het bord
 - I. Bord hangt scheef of los
 - J. Oriëntatie van het bord niet correct
- Combinatie van verkeersborden
- K. Hoofdbord ontbrekt
 - L. Onderbord ontbrekt
 - M. Onderbord niet voorzien bij hoofdbord
 - N. Combinatie niet voorzien
 - O. Ouderlinge hiërarchie niet gerespecteerd
- Steun of staander
- P. Steun / staander niet conforme kleur
 - Q. Steun / staander beschadigd
 - R. Steun / staander scheef
- Opstelling
- S. Hindelijk opgesteld - minimumhoogte
 - T. Hindelijk opgesteld - plaatskeuze
 - U. Fastieve plaatsingsafstand
 - V. Slecht zichtbaar
- Evaluatie ateamen
- W. Correct geplaatst
 - X. Overbodig
 - Y. Verboden te gebruiken
- Acties tijdelijke omstandigheden
- Z. Afdekken / draaien / tijdelijk verwijderen
- Kleurcodes verkeersstekens (VKT) en opschriften labels
- VKT - bestaande toestand - verwijzing opstelling
 - VKT te behouden - verwijzing opstelling BT
 - VKT te verwijderen - verwijzing meetstaat
 - VKT nieuw te plaatsen - verwijzing meetstaat
 - VKT te wijzigen - verwijzing meetstaat
- Overdruk X
- Rood: verkeersbord of paal te verwijderen
 - Oranje: af te dekken, draaien of tijdelijk verwijderen
- VERKEERSLICHTEN SYMBOLEN**
- Seinpaal
 - Boogpaal 3,5m
 - Boogpaal 7,5m
 - Portaal
 - Lantaarn 300 vtn
 - Lantaarn 200 vtn
 - Lantaarn 200 vtn + herhalingslicht op ooghoogte
 - Voetgangerslicht
 - Lantaarn 200 voor fietsers
 - Lantaarn 200 voor fietsers + herhalingslicht op ooghoogte
 - Drukknop
 - Lichtnagel
 - Inwendig verlichte kegel
 - Inwendig verlichte kegel met verkeersbord
 - Inwendig verlicht verkeersbord
 - Prefab verkeerspaal
 - Lus met verhoogde gevoeligheid voor motorrijders
 - Lus voor voertuigen
 - Detectie voor stilstaande voertuigen
 - Videodetectie
 - Selectieve lus
 - Lus rood licht camera
 - Rood licht camera

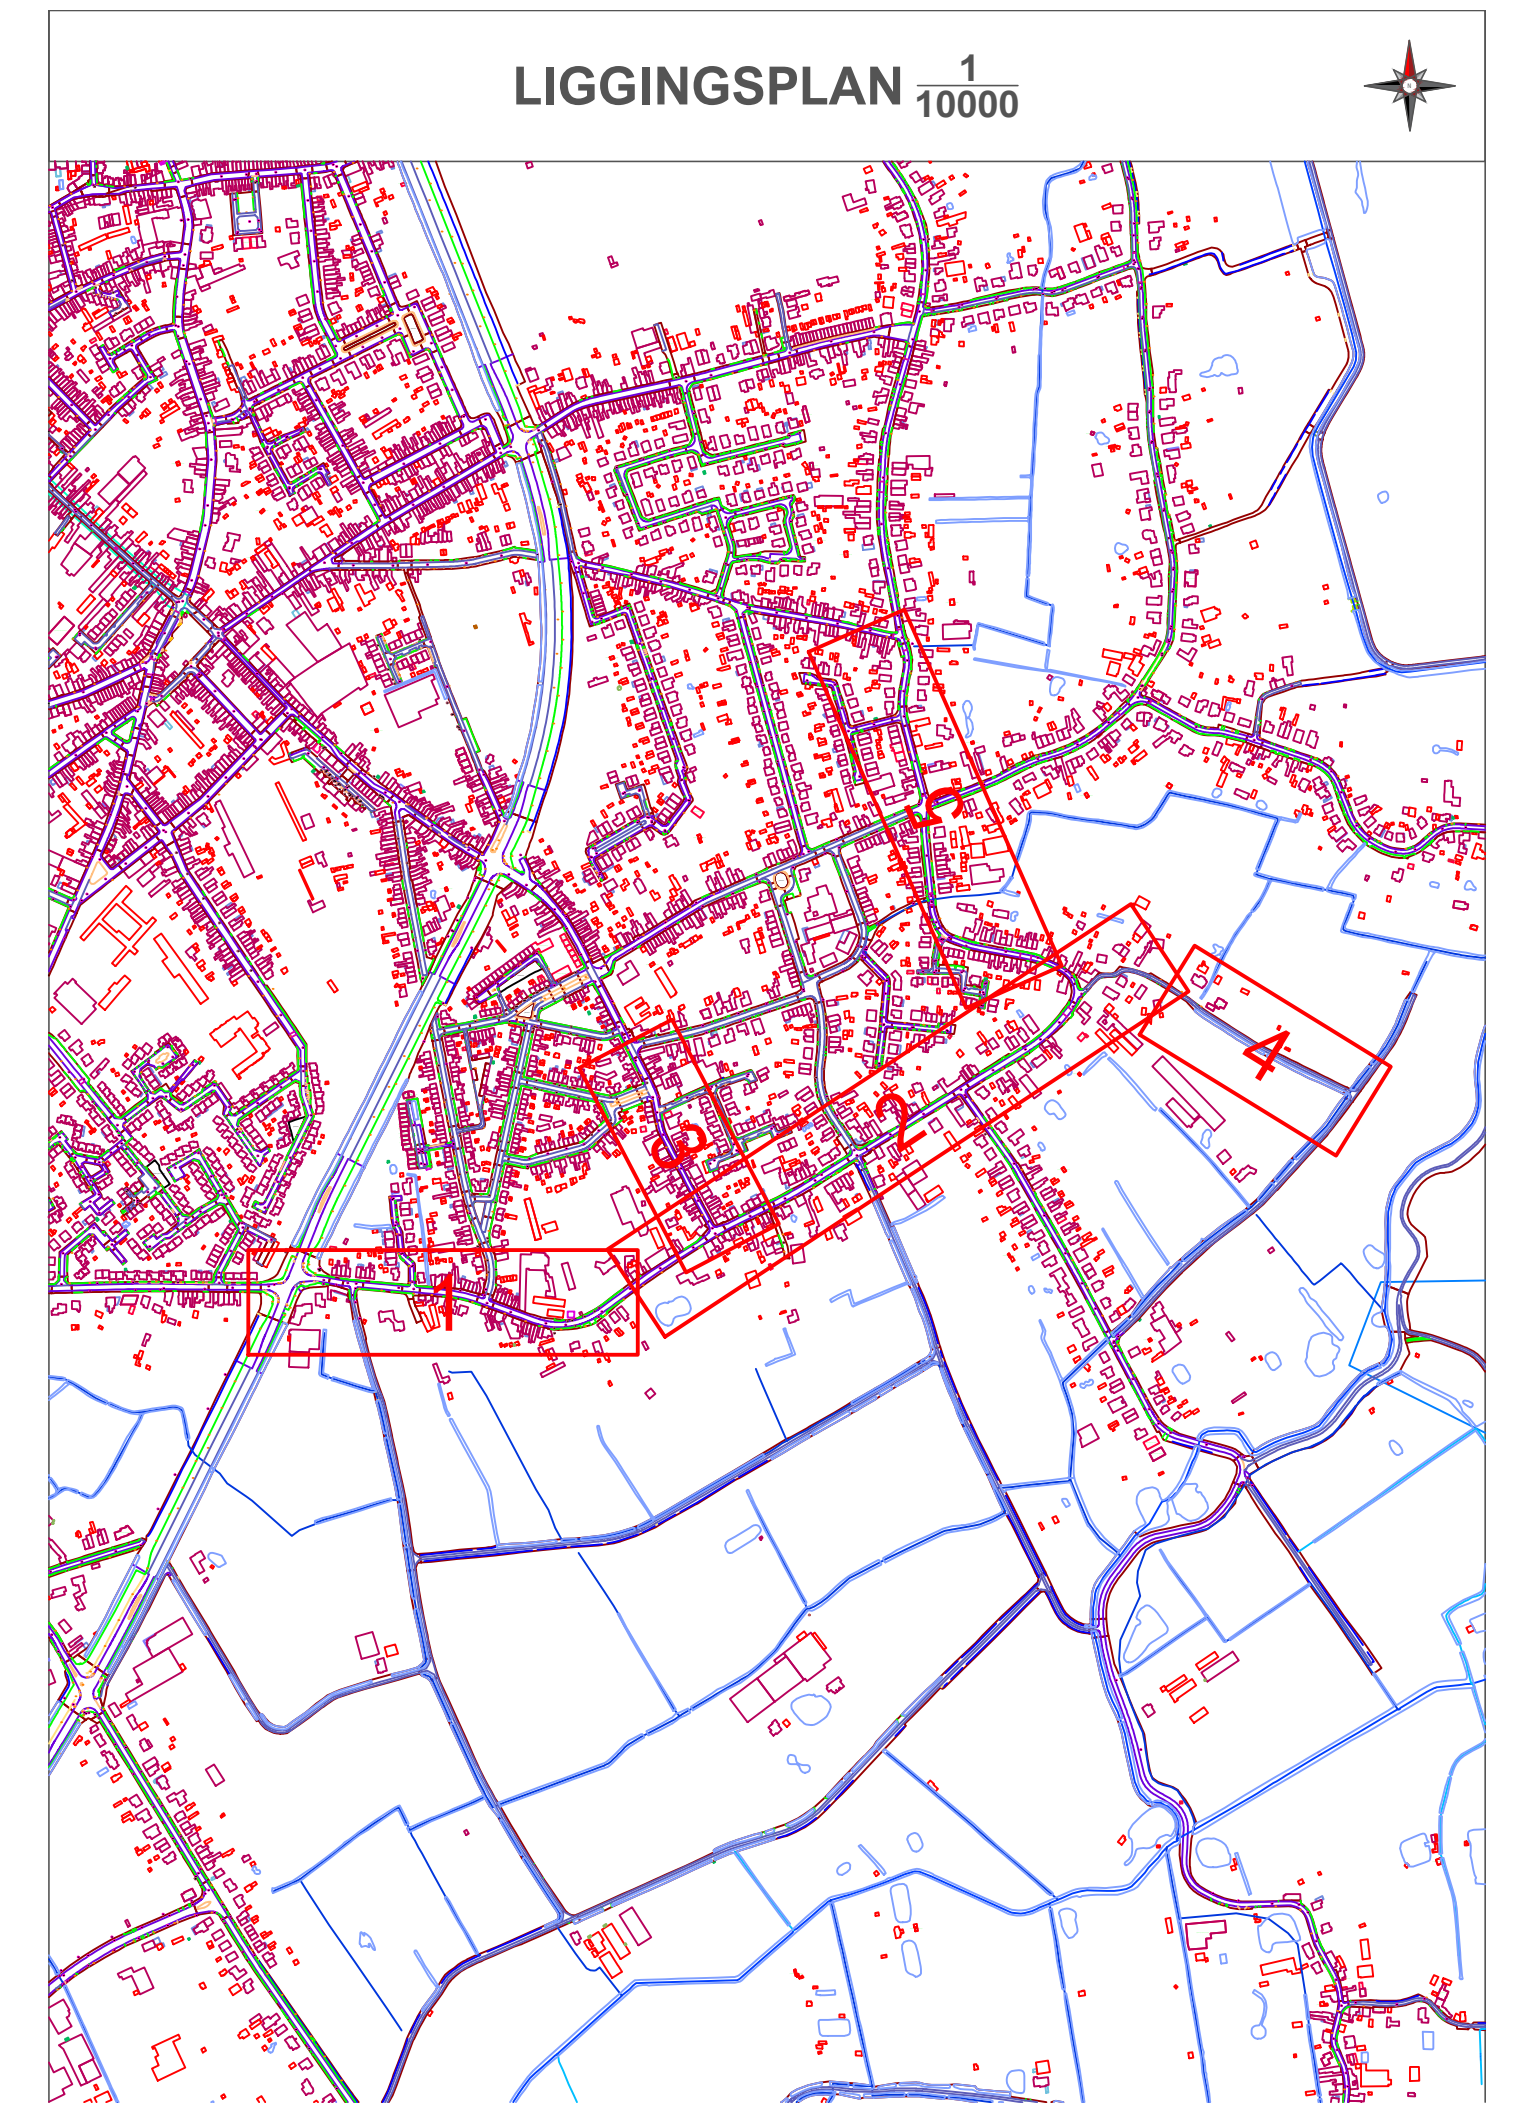

PROVINCIE OOST-VLAANDEREN

GEMEENTE HAMME

Broekstraat

signalisatieplan

OPDRACHTGEVER	ONTWERP	PROJECTGEGEVENS
Lokaal bestuur Hamme Marktplein 1 9220 HAMME	AACON Immerseelstraat 47 2160 Wommelgem +32 471 959 486 info@aacon.be www.aacon.be	92200334 Ontwerp fietsstraat ontwerp: Eric Aerts eric.aerts@aacon.be

92200334_Broekstraat_OT_3_5	
VERSIE	DATUM
V01	17.05.2021
V02	
V03	
V04	
V05	
V06	
V07	
V08	
V09	
V10	
V11	
V12	
V13	
V14	
V15	
V16	
V17	
V18	
V19	
V20	

ORIËNTATIE	GOEDKEURING CBS	GOEDKEURING GR
	het College van Burgemeester en Schepenen, zitting van: de burgemeester, de algemeen directeur,	de Gemeenteraad, zitting van: de voorzitter, de algemeen directeur,

Basisplan: AGIV - Grootchalig Referentiebestand Vlaanderen - schaal 500