

LEGENDE

Delen van de openbare weg

- Rijbaan
- Parkeervak
- Fietsuggestieestrook

Wegaanhorigheden - meubilair

- Paal
- (Oranje) paal met verkeersbord
- Bushok
- Overdekte fietsstalling
- Bergplaat
- Brandkraan
- Cirkeelvormig putdeksel
- Vierkant putdeksel
- Parkeermeter / automaat
- Biggenrug

Weginrichting

- Wegbaan
- Vangrail
- Niet afgeboorde verhoging
- Verhoogde boord of kantsteen
- Muur of slootband
- Grens zone zwakke weggebruiker
- Grens onverharde zone
- Rand van de rijbaan
- Sporraal
- Spoorbaan
- Benederand verkeersplateau
- Bovenrand verlagings
- Gracht

Gebouwen en aanhorigheden

- Administratief perceel
- Hoofdgebouw
- Biggebouw
- Viruele gevel
- Aldak
- Loopbrug
- Trap
- Ingezonken garageingang
- Verheven garageingang
- Inrit

Kunstwerken

- Overbrugging
- Cabine
- Wateroren
- Cultuurhistorisch monument
- Hoogspannings- of openbare tv-mast
- Silo / opslagtank

Afbakening gebieden

- Gemeentegrens
- Afbakening bebouwde kom
- Afbakening woonwijk
- Afbakening zone 30
- Afbakening schoolomgeving
- Afbakening fietszone
- Afbakening zone 50
- Afbakening zone C3
- Afbakening zone C21
- Afbakening zone C23
- Afbakening zone E1
- Afbakening zone E9
- Afbakening voetgangerzone
- Afbakening lage emissiezone
- Afbakening zone luchthavengebied

Faciliteiten visuele beperking

- Geleideegel
- Noppentegel
- Verende tegel

Wegaanhorigheden fietsers

- Fietsbeugel

CODERING VERKEERSBORDEN

Algemene staat van het verkeersbord

- A. Goede staat
- B. Redelijke staat - vervanging voorzien + 5j
- C. Slechte staat - te verwijderen

Detail van het verkeersbord

- D. Opschrift / symbool niet conform
- E. Afmeting niet conform
- F. Kleur of vorm niet conform
- G. Kleuren / opschriften / symbool vervaagd of onleesbaar
- H. Schade aan het bord
- I. Bord hangt scheef of los
- J. Oriëntatie van het bord niet correct

Combinatie van verkeersborden

- K. Hoofdbord ontbreekt
- L. Onderbord ontbreekt
- M. Onderbord niet voorzien bij hoofdbord
- N. Combinatie niet voorzien
- O. Onderlinge hiërarchie niet gerespecteerd

Steun of staandecc

- P. Steun / staander niet conforme kleur
- Q. Steun / staander beschadigd
- R. Steun / staander scheef

Opstelling

- S. Hindertijk opgesteld - minimumhoogte
- T. Hindertijk opgesteld - plaatskeuze
- U. Foutieve plaatsingsafstand
- V. Slecht zichtbaar

Evaluatie algemeen

- W. Correct geplaatst
- X. Overbodig
- Y. Verboden te gebruiken

Acties tijdelijke omstandigheden

- Z. Afdekken / draaien / tijdelijk verwijderen

Kleurcodes verkeerstekens (VKT) en opschriften labels

- VKT - bestaande toestand - verwijzing opstelling
- VKT te behouden - verwijzing opstelling BT
- VKT te verwijderen - verwijzing meeststaat
- VKT nieuw te plaatsen - verwijzing meeststaat
- VKT te wijzigen - verwijzing meeststaat



Overdruk X

- Rood: verkeersbord of paal te verwijderen
- Oranje: af te dekken, draaien of tijdelijk verwijderen

VERKEERSLICHTEN SYMBOLEN

- Seinpaal
- Boogpaal 3,5m
- Boogpaal 7,5m
- Galgpaal
- Portaal
- Lantaarn 300 vtgn
- Lantaarn 200 vtgn
- Lantaarn 200 vtgn + herhalingslicht op ooghoogte
- Voetgangerlicht
- Lantaarn 200 voor fietsers
- Lantaarn 200 voor fietsers + herhalingslicht op ooghoogte
- Drukknop
- Lichtnagel
- Inwendig verlichte kegel
- Inwendig verlichte kegel met verkeersbord
- Inwendig verlicht verkeersbord
- Prefab verkeersbord
- Lus met verhoogde gevoeligheid voor motorrijders
- Lus voor voertuigen
- Detectie voor stilstaande voertuigen
- Videodetectie
- Selectieve lus
- Lus rood licht camera
- Rood Licht camera

Verkeersborden die transparant zijn weergegeven zijn opgesteld in de betreffende straat, maar behoren niet tot het aanvullend reglement van deze straat. Zij worden geregeld in een gebiedsdekkend reglement, of zijn het gevolg van een maatregel in een andere straat, en worden in het aanvullend reglement van die straat opgenomen. Voor de volledigheid en met het oog op de correcte hiërarchie in de opstelling worden ze toch grafisch weergegeven.

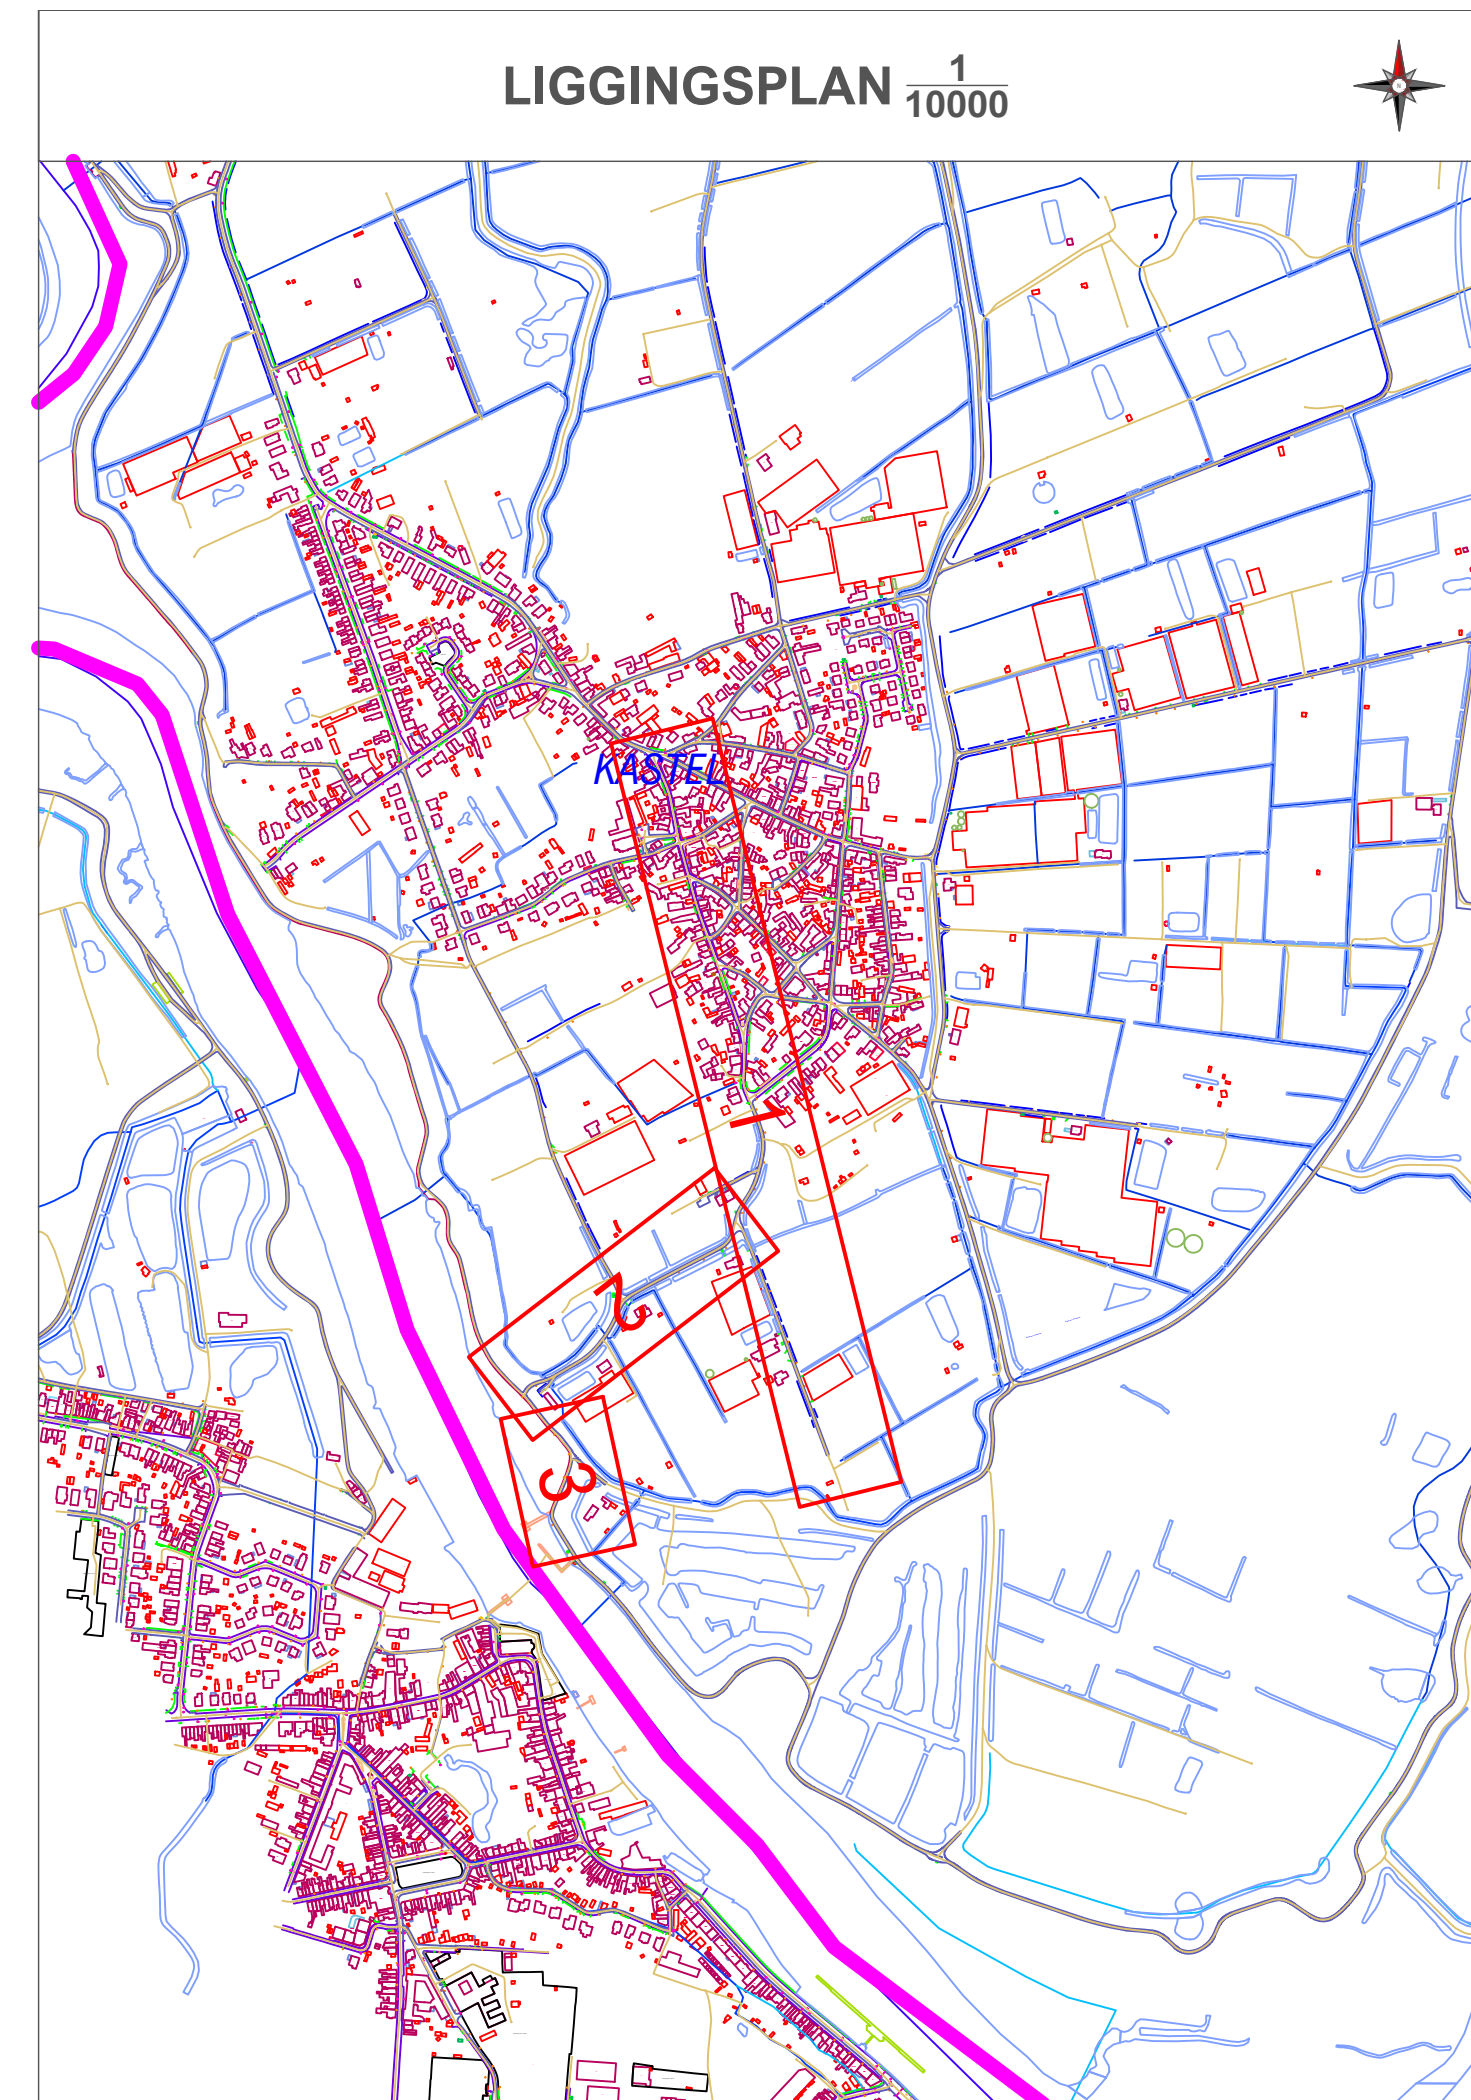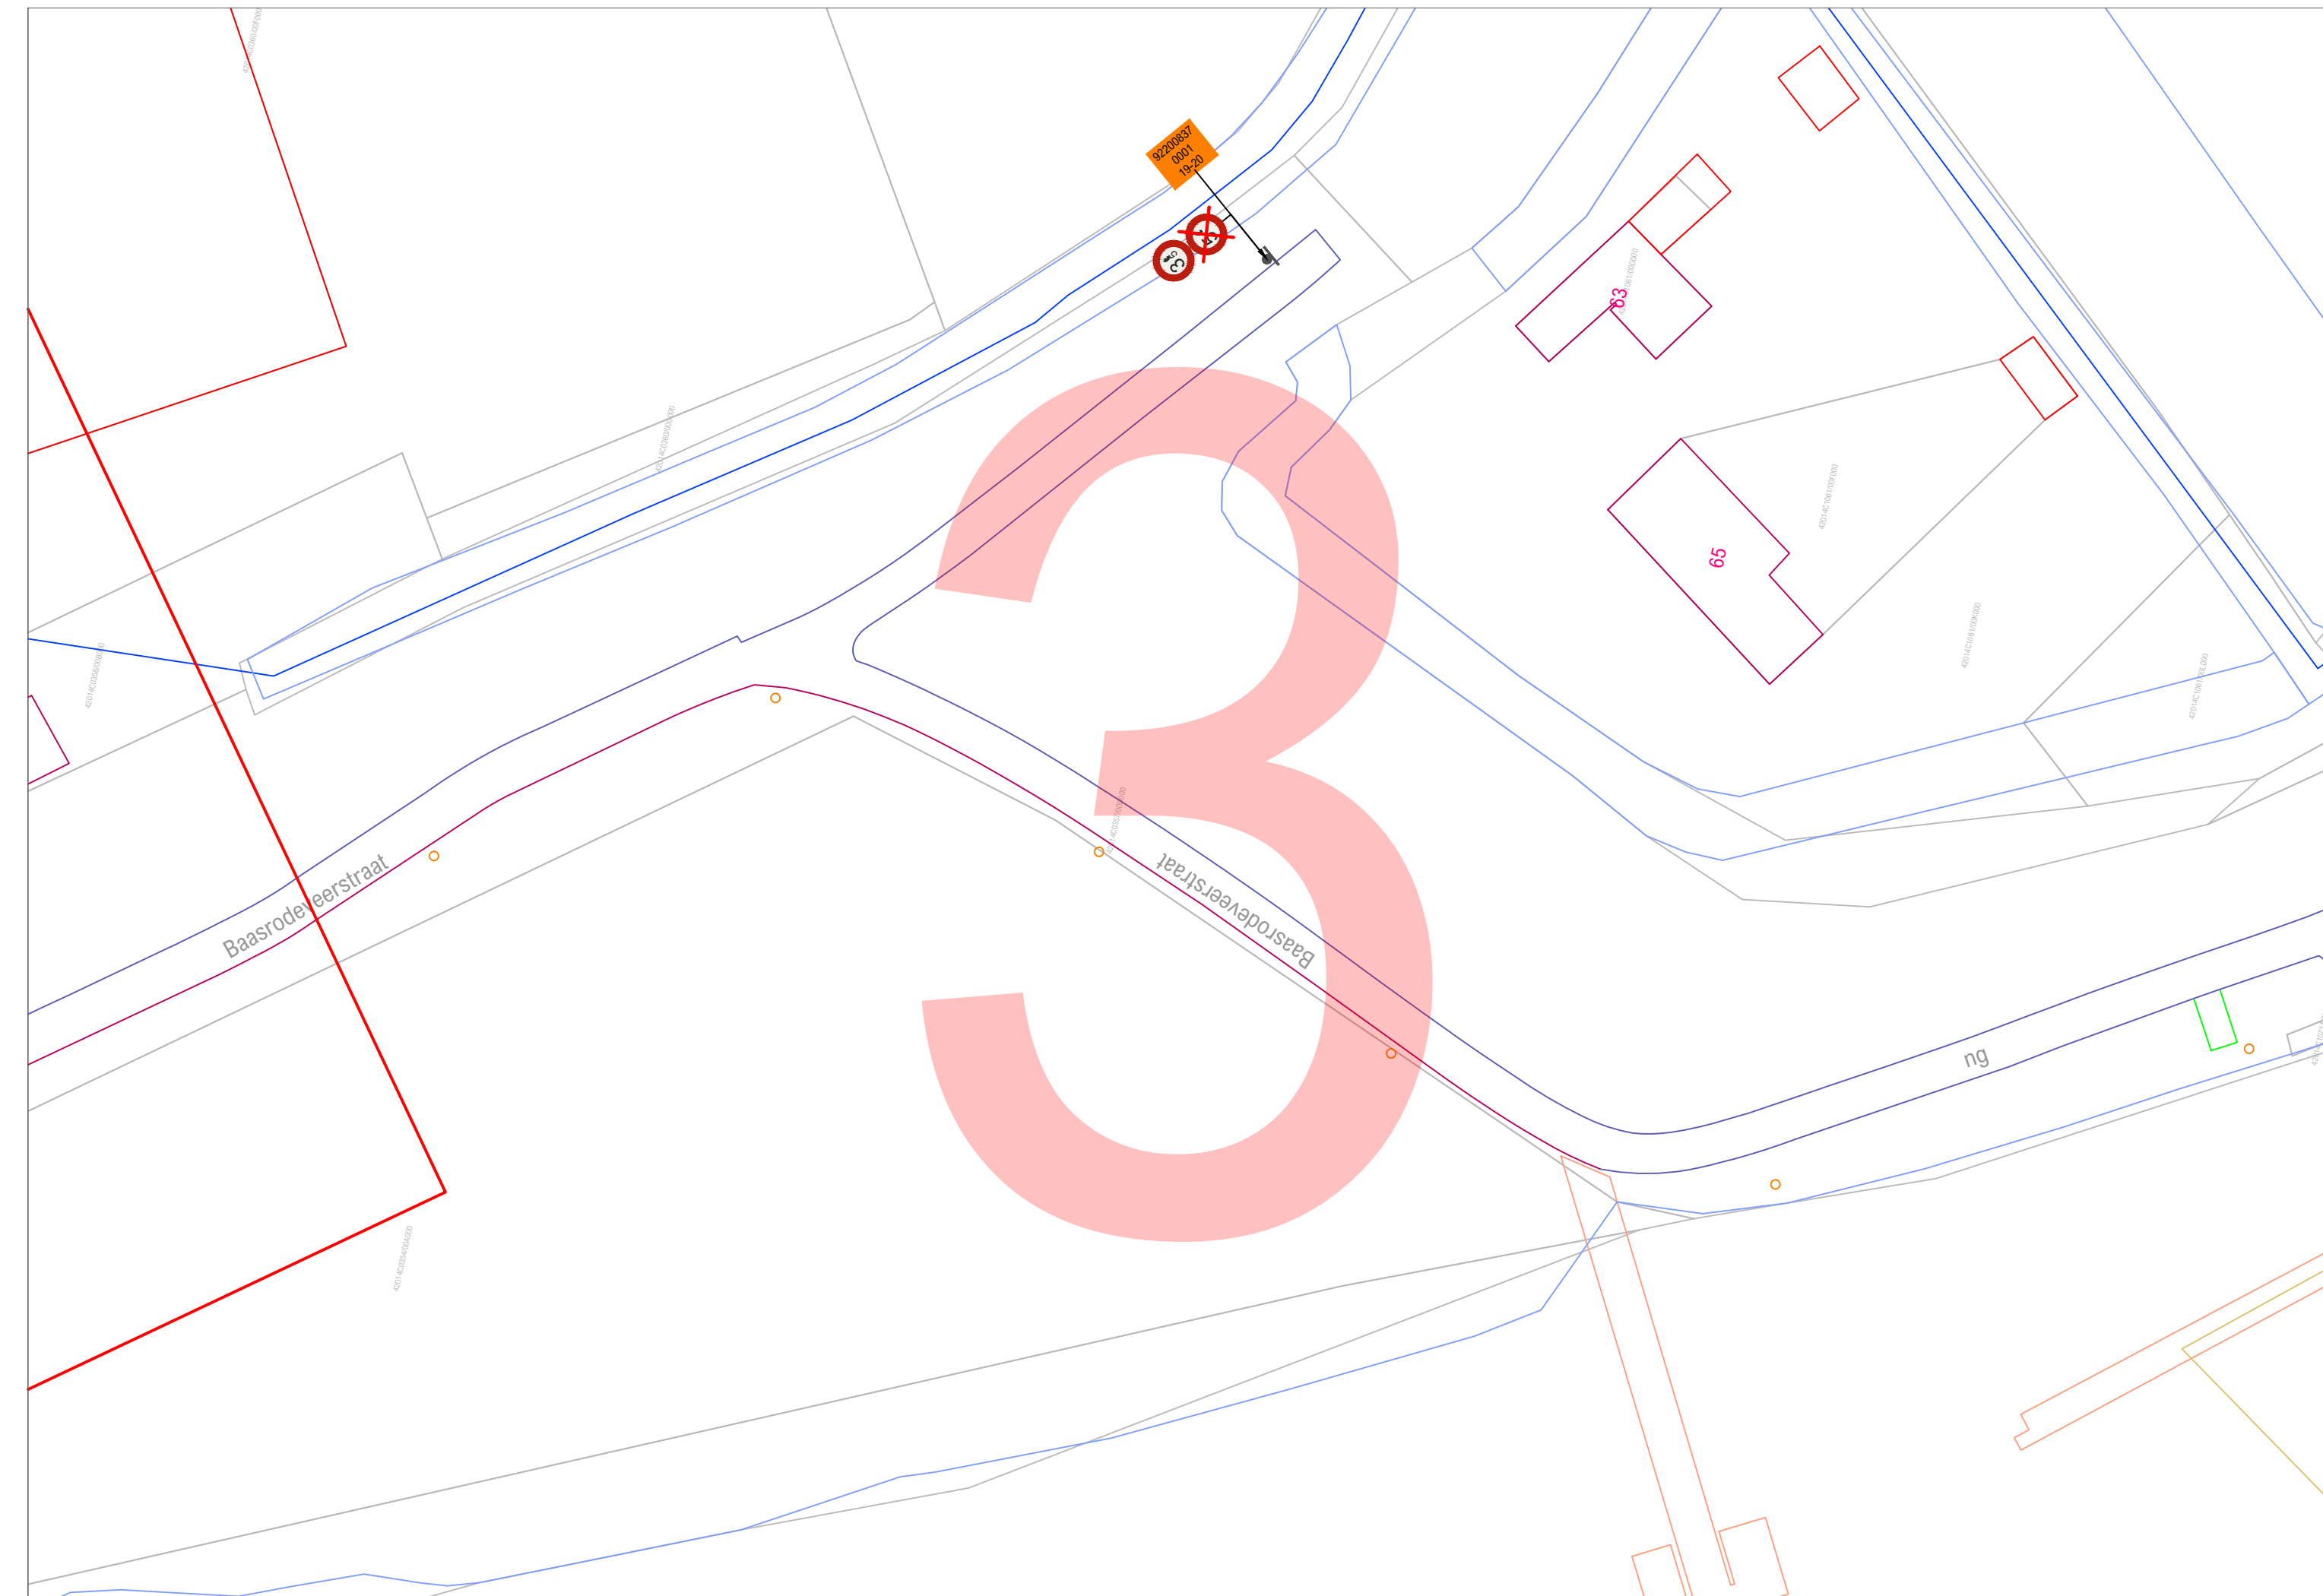

PROVINCIE OOST-VLAANDEREN

GEMEENTE HAMME

Baasrodeveerstraat

signalisatieplan

OPDRACHTGEVER	ONTWERP	PROJECTGEGEVENS
Lokaal bestuur Hamme Marktplein 1 9220 HAMME	AAcon BV Immerseelstraat 47 2160 WOMMELGEM +32 471 959 486 info@aacon.be www.aacon.be	92200837 Wijziging parkeerregime ontwerp: Eric Aerts eric.aerts@aacon.be

92200837_Baasrodeveerstraat_TP_3_3		
VERSIE	DATUM	WIJZIGINGEN
V01	02.05.2024	
V02		
V03		
ORIËNTATIE	GOEDKEURING CBS	GOEDKEURING GR
	het College van Burgemeester en Schepenen, zitting van: de burgemeester, de algemeen directeur,	de Gemeenteraad, zitting van: de voorzitter, de algemeen directeur,

Basisplan: AGIV - Grootchalig Referentiebestand Vlaanderen - schaal 1/500