

# LEGENDE



- Delen van de openbare weg**
  - Rijbaan
  - Parkeringsvak
  - Fietsuggestrook
  - Wegaanhorigheden - meubilair
    - Paal
    - (Oranje) paal met verkeersbord
    - Bushok
    - Overdekte fietsstalling
    - Bergplaat
    - Brandkraan
    - Circlevormig podium
    - Vierkant podium
    - Parkeermeter / automaat
    - Biggenrug
- Weginrichting**
  - Wegbaan
  - Vangrail
  - Niet afgeoorde verhoging
  - Verhoogde boord of kantsteen
  - Muur of slootband
  - Grenz zone zwakke weggebruiker
  - Grenz onverharde zone
  - Rand van de rijbaan
  - Sporraal
  - Spoorbaan
  - Benedenrand verkeersplateau
  - Bovenrand verlagings
  - Gracht
- Gebouwen en aanhorigheden**
  - Administratief perceel
  - Hoofdgebouw
  - Biggebouw
  - Virtuele gevel
  - Afdak
  - Loopbrug
  - Trap
  - Ingezonken garageingang
  - Verheven garageingang
  - Inrit
- Kunstwerken**
  - Overbrugging
  - Cabine
  - Watertoren
  - Cultuurhistorisch monument
  - Hoogspannings- of openbare tv-mast
  - Silo / opslagtank
- Alfakening gebieden**
  - Gemeentegrens
  - Alfakening bebouwde kom
  - Alfakening (woon)erf
  - Alfakening zone 30
  - Alfakening schoolomgeving
  - Alfakening fietszone
  - Alfakening zone 50
  - Alfakening zone C3
  - Alfakening zone C21
  - Alfakening zone C23
  - Alfakening zone E1
  - Alfakening zone E9
  - Alfakening voetgangerszone
  - Alfakening lage emissiezone
  - Alfakening zone luchthavengebied
- Faciliteiten visuele beperking**
  - Geleideegel
  - Noppentegel
  - Verende tegel
- Wegaanhorigheden fietsers**
  - Fietsbeugel

Verkeersborden die transparant zijn weergegeven zijn opgesteld in de betreffende straat, maar behoren niet tot het aanvullend reglement van deze straat. Zij worden geregeld in een gebiedsdekkend reglement, of zijn het gevolg van een maatregel in een andere straat, en worden in het aanvullend reglement van die straat opgenomen.

Voor de volledigheid en met het oog op de correcte hiërarchie in de opstelling worden ze toch grafisch weergegeven.

## VERKEERSLICHTEN SYMBOLEN

- Seinpaal
- Boogpaal 3,5m
- Boogpaal 7,5m
- Galgpaal
- Portaal
- Lantaarn 300 vtgn
- Lantaarn 200 vtgn
- Lantaarn 200 vtgn + herhalingslicht op ooghoogte
- Voetgangerlicht
- Lantaarn 200 voor fietsers
- Lantaarn 200 voor fietsers + herhalingslicht op ooghoogte
- Drukknop
- Lichtnagel
- Inwendig verlichte kegel
- Inwendig verlichte kegel met verkeersbord
- Inwendig verlicht verkeersbord
- Prefab verkeersbord
- Lus met verhoogde gevoeligheid voor motorrijders
- Lus voor voertuigen
- Detectie voor stilstaande voertuigen
- Videodetectie
- Selectieve lus
- Lus rood licht camera
- RoC Rood licht camera

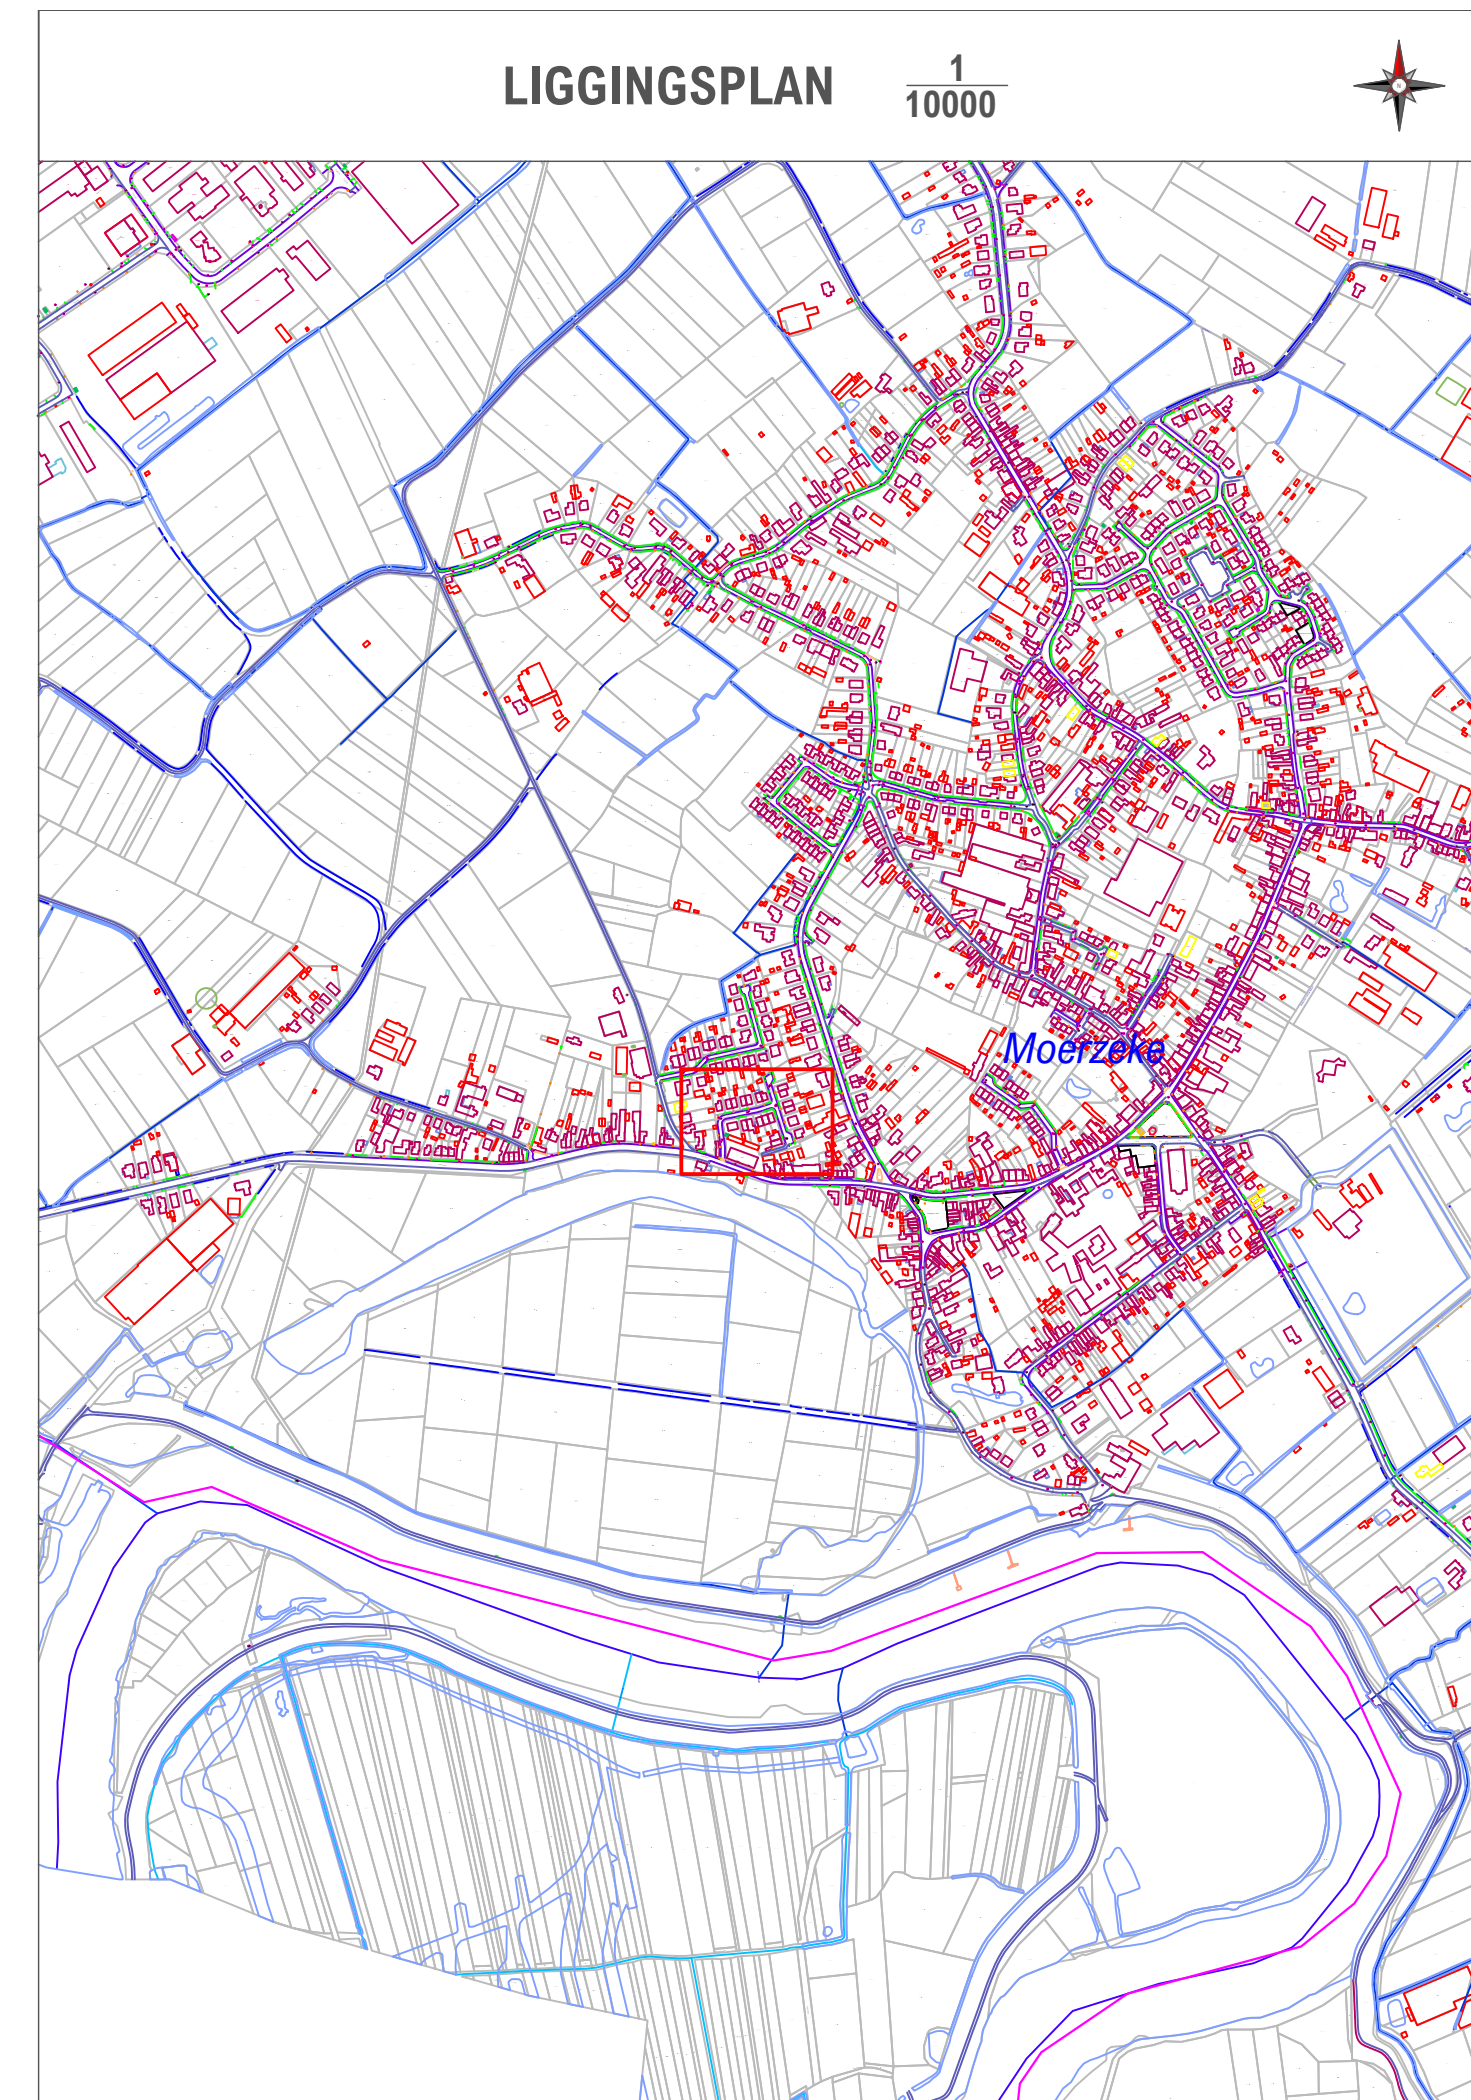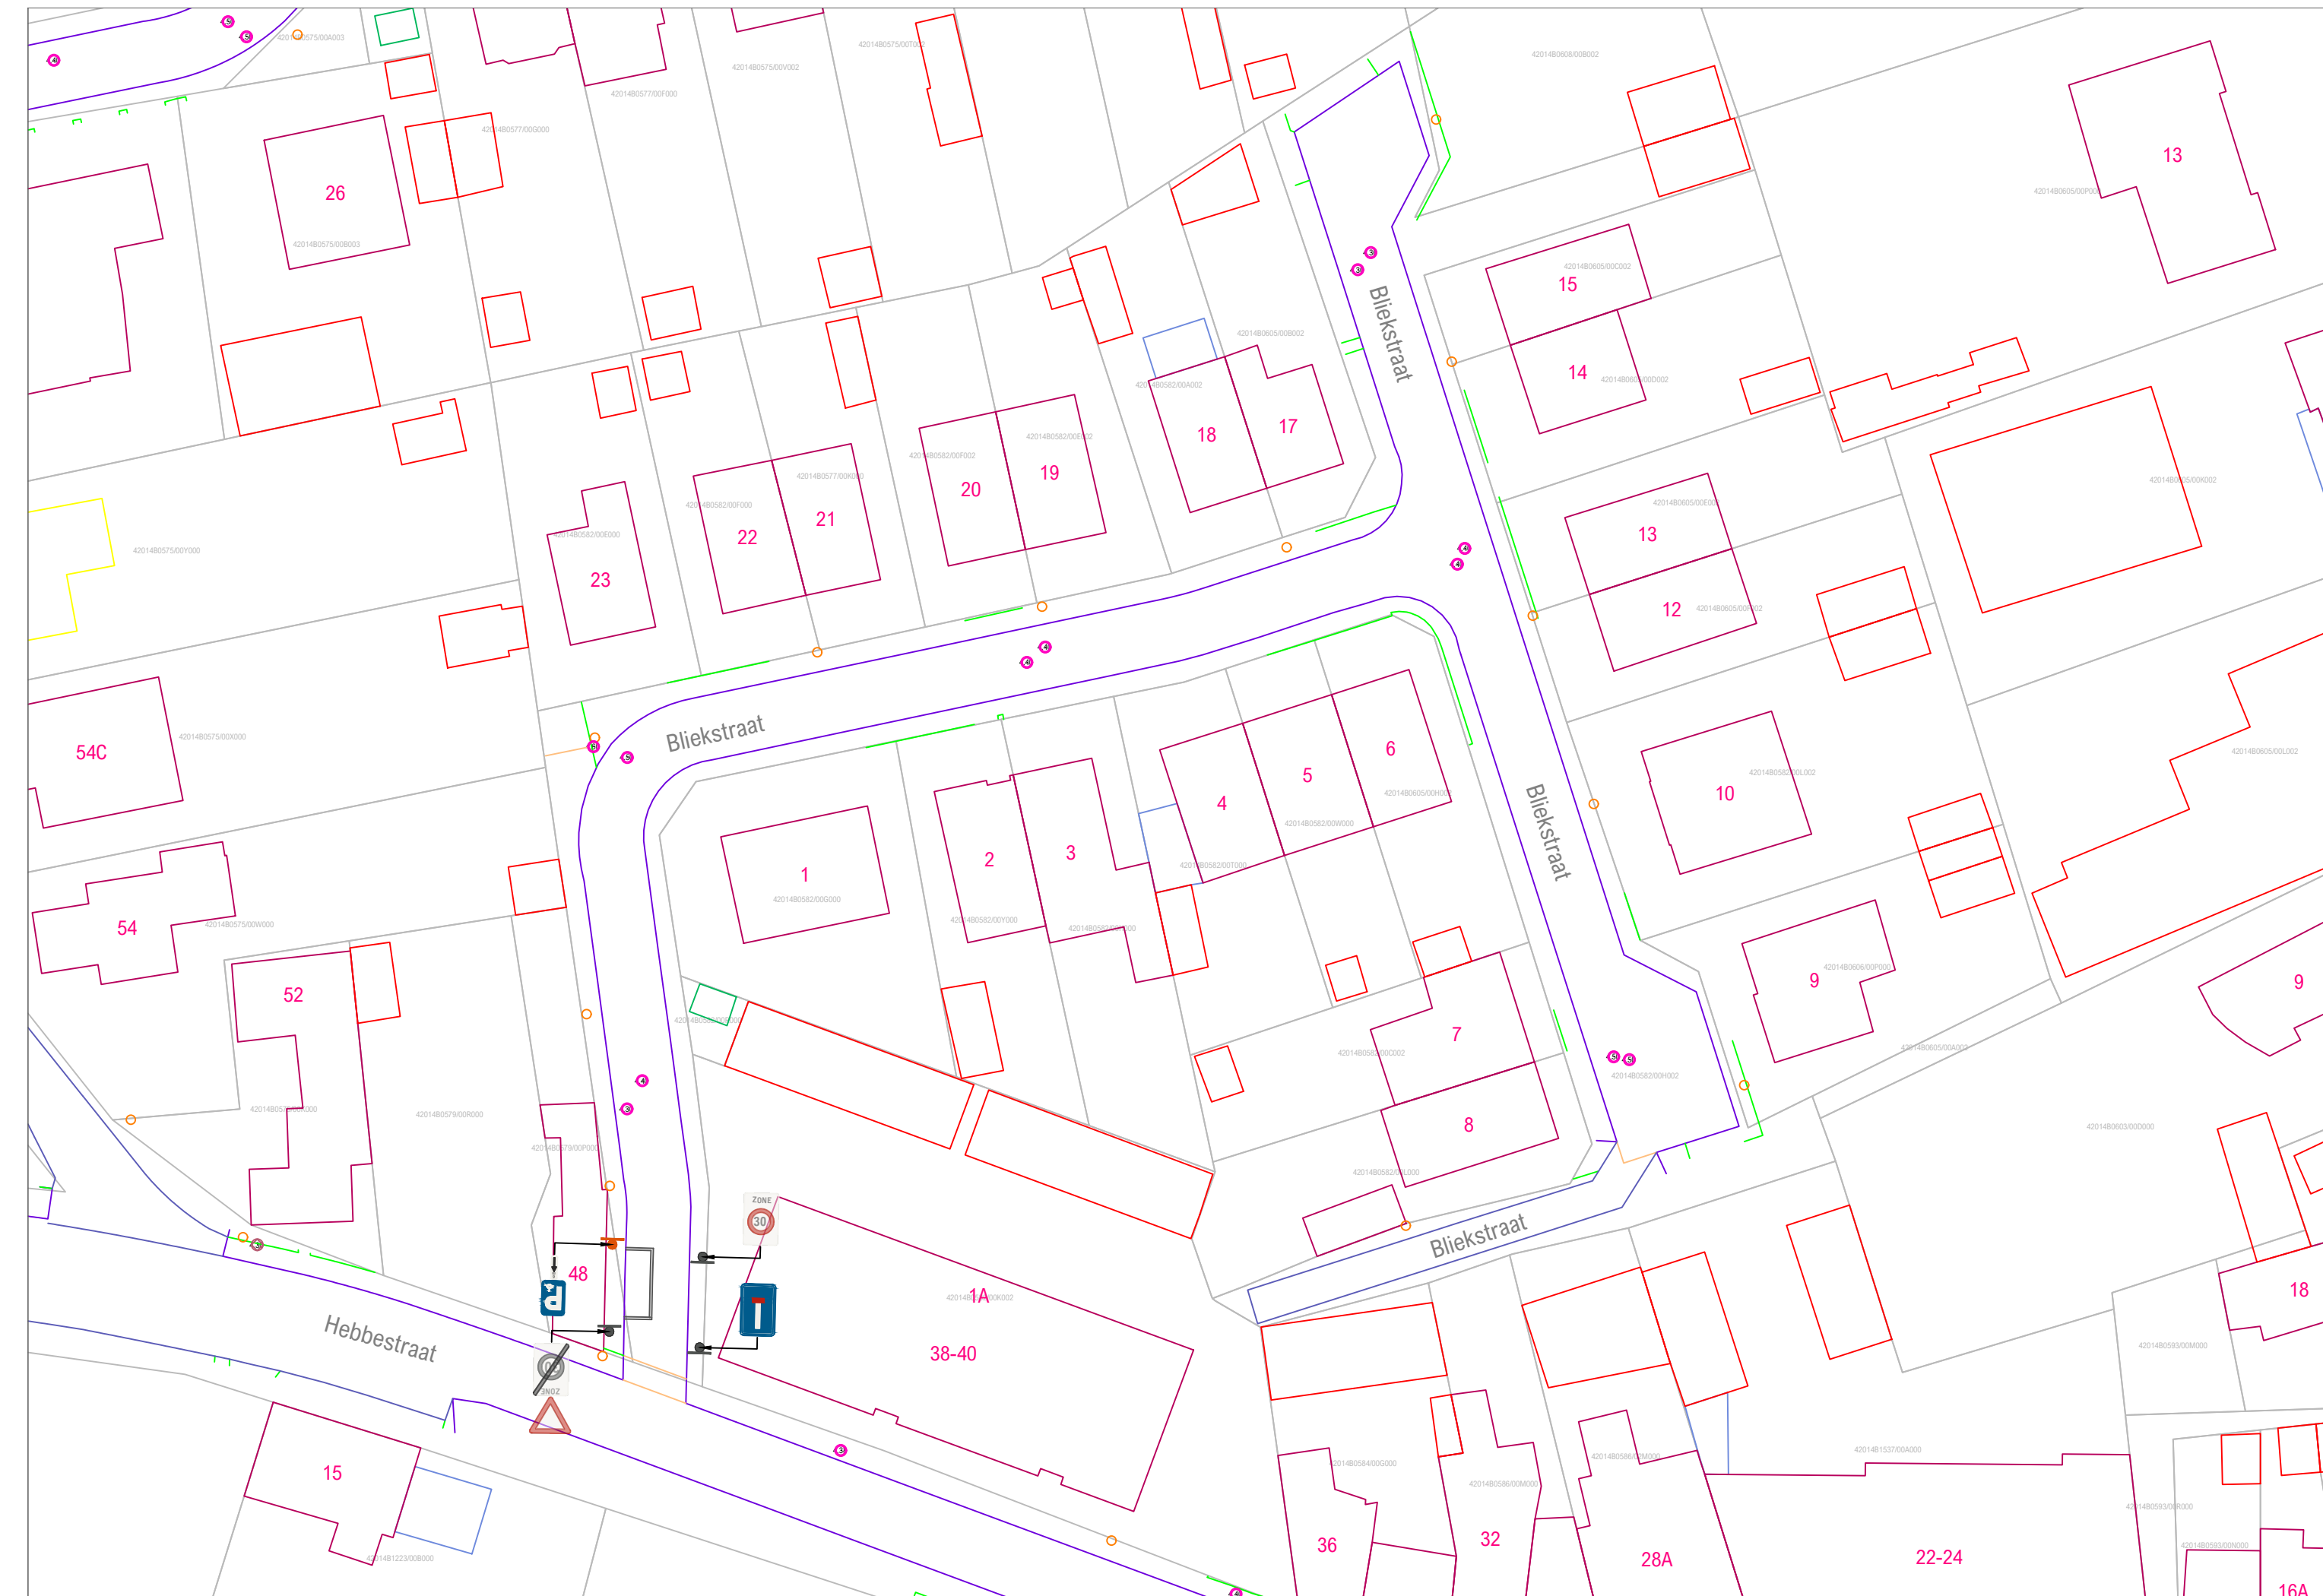

# PROVINCIE OOST-VLAANDEREN

## GEMEENTE HAMME

### Bliekstraat

### signalisatieplan

OPDRACHTGEVER	ONTWERP	PROJECTGEGEVENS
Lokaal bestuur Hamme Marktplein 1 9220 HAMME	AACON BV Immerseelstraat 47 2160 WOMMELGEM +32 47 1 959 486 info@aacon.be   www.aacon.be	92201032 Wijziging parkeerregime ontwerp: Eric Aerts eric.aerts@aacon.be

92201032_Bliekstraat_OT		
VERSI	DATUM	WIJZIGINGEN
V01	02.01.2025	
V02		
V03		
ORIËNTATIE	GOEDKEURING CBS	GOEDKEURING GR
	het College van Burgemeester en Schepenen, zitting van:  de burgemeester, de algemeen directeur,	de Gemeenteraad, zitting van:  de voorzitter, de algemeen directeur,