

LEGENDE

Delen van de openbare weg

- Rijbaan
- Parkstrook
- Fietsuggestestrook

Wegaanhoorigheden - meubilair

- Paal
- (Orange) paal met verkeersbord
- Bankje
- Overdekte fietsstalling
- Bergplaats
- Bromfiets
- Oriskvormig putdeksel
- Vierkant putdeksel
- Parkermeter / ladomaat
- Biggerug

Wegrichting

- Wegaan
- Vantraal
- Niet afgebouwde verhoging
- Verhoogde bord of kantsteen
- Muur of stootband
- Grens zone zwakke weggebruiker
- Grens onverharde zone
- Rand van de rijbaan
- Sporreel
- Sporreel
- Benederend verkeersplatform
- Bovenrand verhoging
- Gracht

Gebouwen en aanhoorigheden

- Administratief pand
- Hoofdgebouw
- Biggebouw
- Virtueel gevel
- Alas
- Loopbrug
- Trip
- ligstoeken garageloozing
- Verheven garageloozing
- Lint

Kunstelementen

- Overlating
- Cabine
- Waterfontein
- Cultuurhistorisch monument
- Hoogspannings- of openbare tv-mast
- Silo / opslagbak

Albakening gebieden

- Gemeentegrens
- Albakening bebouwde kom
- Albakening woonwiel
- Albakening zone 30
- Albakening schoolomgeving
- Albakening fetszone
- Albakening zone 50
- Albakening zone C1
- Albakening zone C21
- Albakening zone C23
- Albakening zone E1
- Albakening zone E9
- Albakening voetgangerszone
- Albakening lage emissiezone
- Albakening zone luchthavengebied

Faciliteiten visuele beperking

- Geluidstegel
- Noppenstegel
- Verande tegel

Wegaanhoorigheden fietsers

- Fietsbuisje

Kleurcodes verkeerslichten (VKT) en opschriften Labels



- VKT - bestaande toestand - verwijzing opstelling
- VKT te behouden - verwijzing opstelling GR
- VKT te verwijderen - verwijzing meestaat
- VKT nieuw te plaatsen - verwijzing meestaat
- VKT te wijzigen - verwijzing meestaat

Overdruk X

- Rood: verkeersbord of paal te verwijderen
- Oranje: af te dekken, draaien of tijdelijk verwijderen

VERKEERSLICHTEN SYMBOLEN

- Seinpaal
- Boogpaal 3,5m
- Boogpaal 7,5m
- Galgpaal
- Portaal
- Lantaarn 300 vgn
- Lantaarn 200 vgn
- Lantaarn 200 vgn + herhalingslicht op ooghoogte
- Voetgangerslicht
- Lantaarn 200 voor fietsers
- Lantaarn 200 voor fietsers + herhalingslicht op ooghoogte
- Drukknop
- Lichtnagel
- Inwendig verlichte kegel
- Inwendig verlichte kegel met verkeersbord
- Inwendig verlichte verkeersbord
- Prefab verkeersbord
- Lus met verhoogde gevoeligheid voor motorrijders
- Lus voor voertuigen
- Detectie voor stilstaande voertuigen
- Videodetectie
- Lus rood licht camera
- RdC Rood licht camera

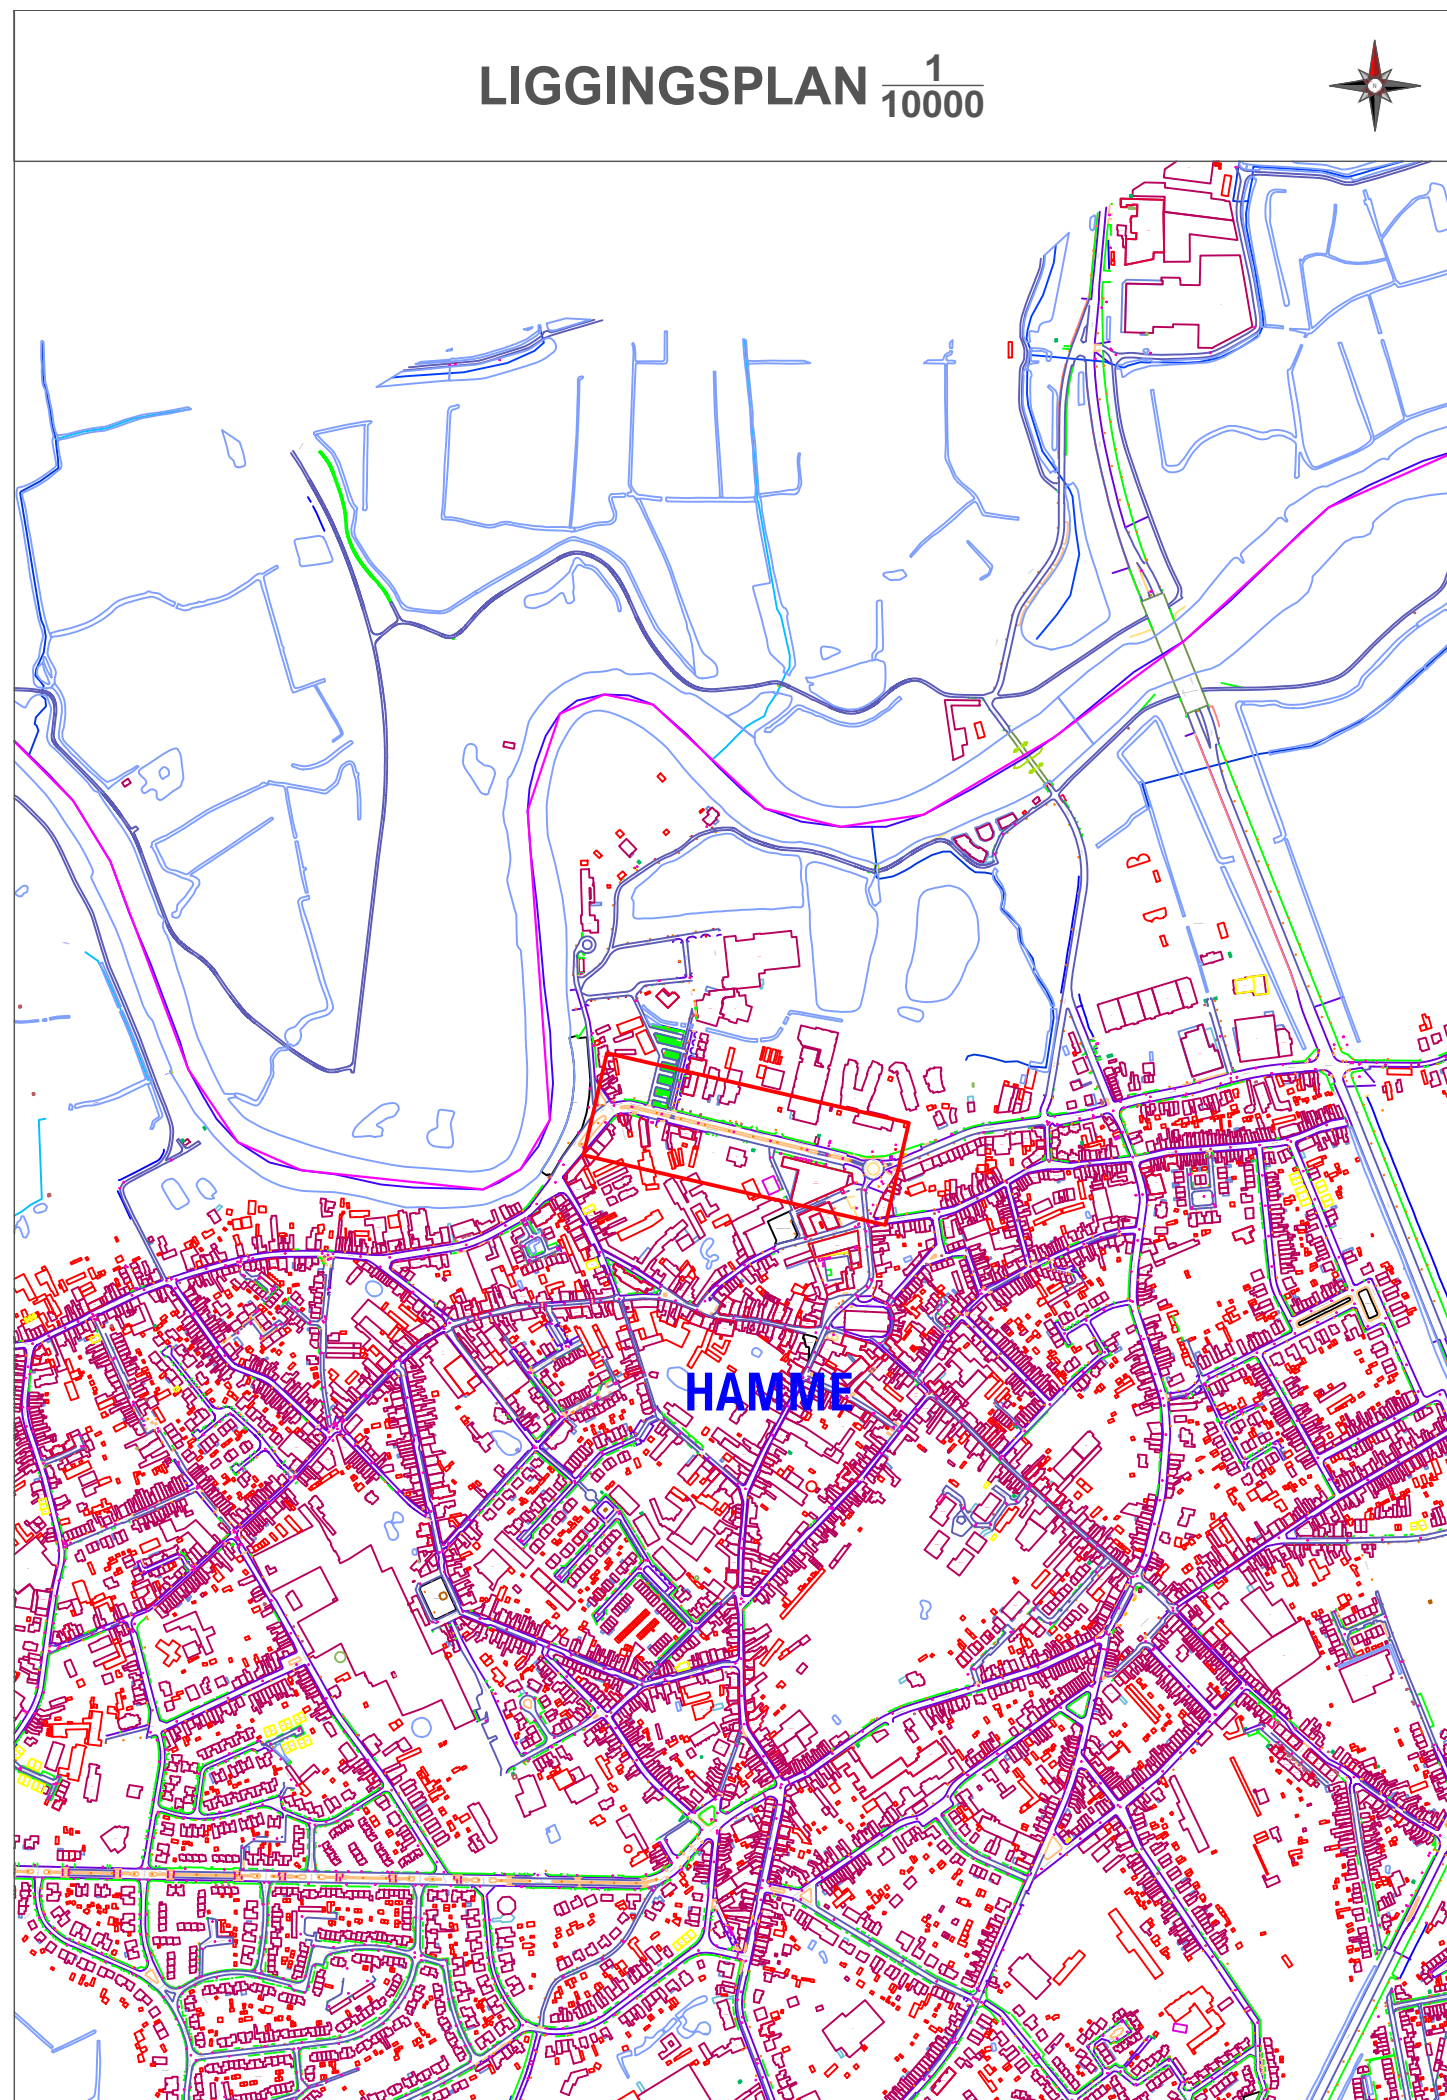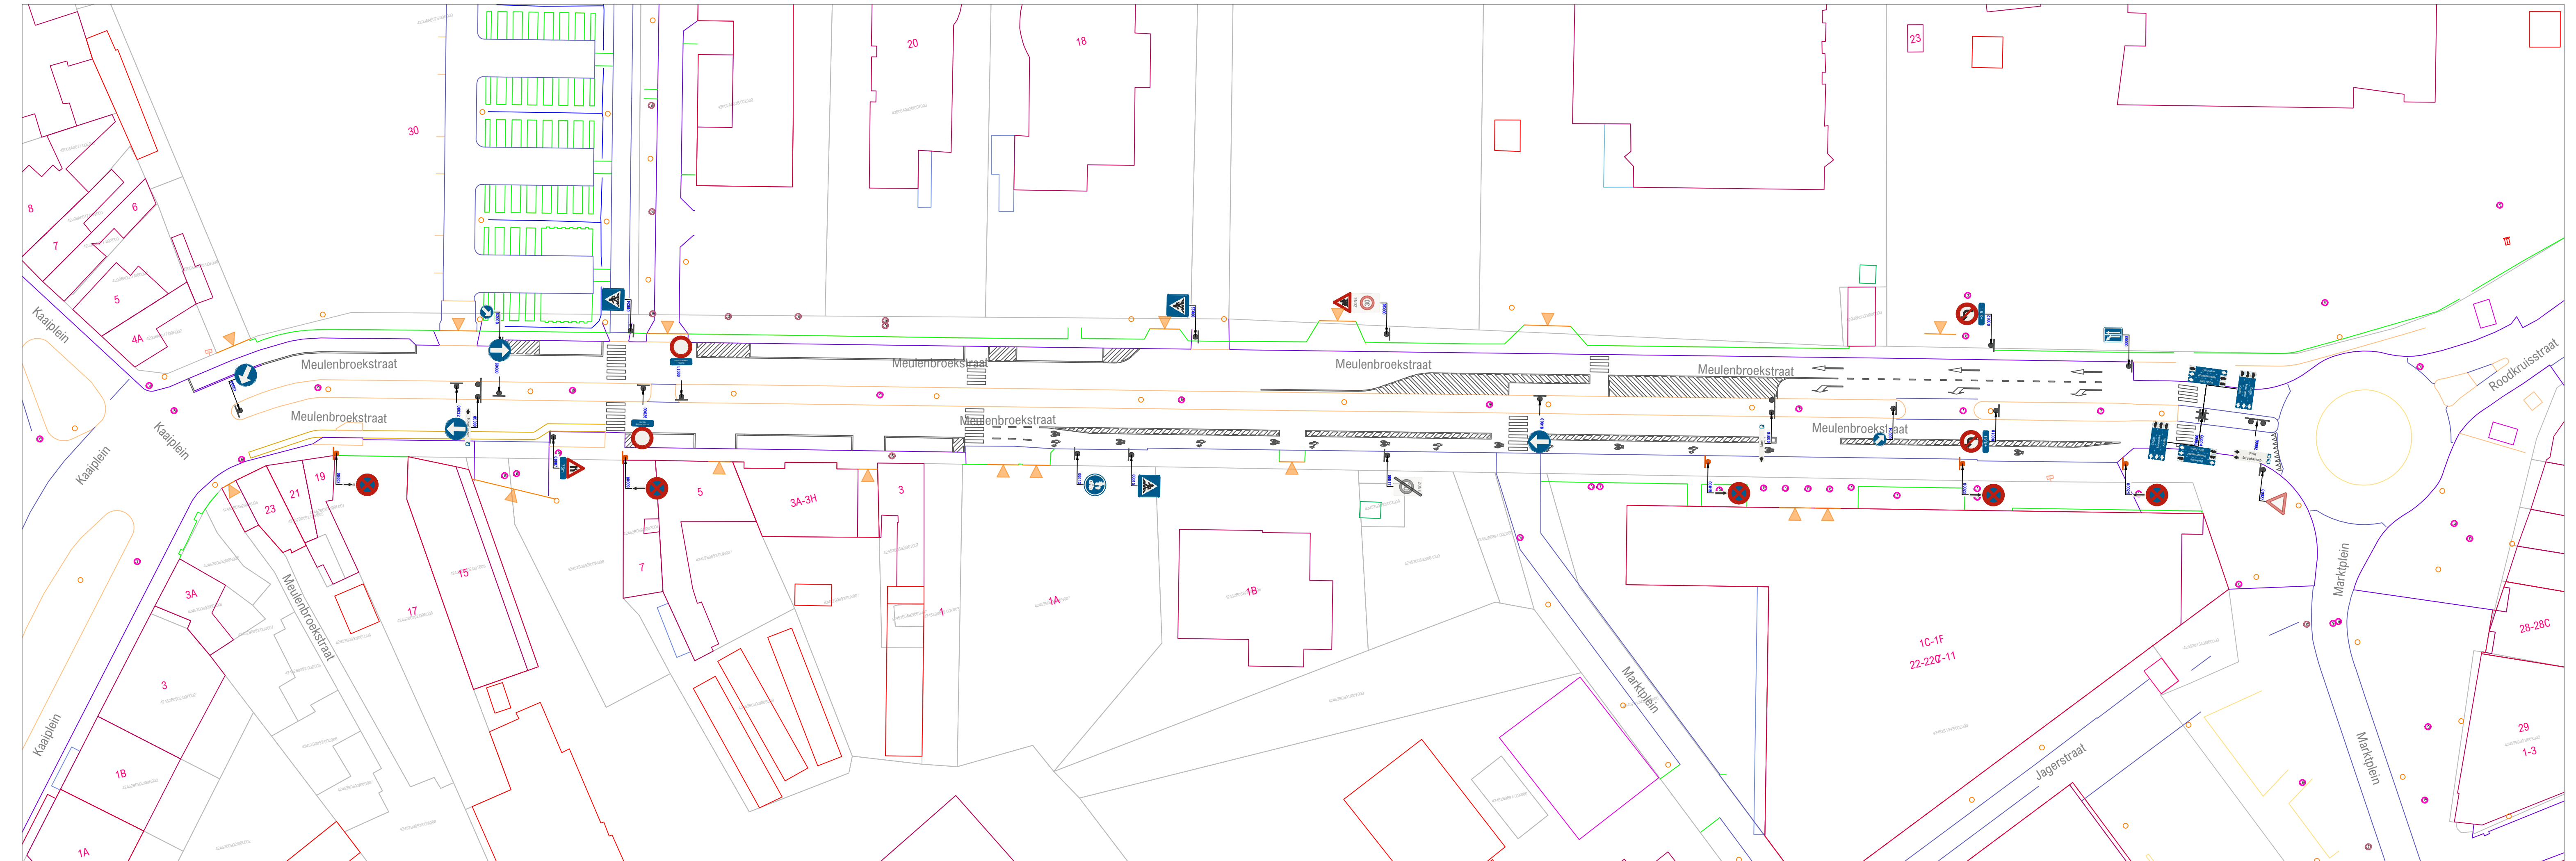

PROVINCIE OOST-VLAANDEREN

GEMEENTE HAMME

Meulenbroekstraat

signalisatieplan

OPDRACHTGEVER	ONTWERP	PROJECTGEGEVENS
Lokaal bestuur Hamme Markplein 1 9220 HAMME	AACON BV Immerselstraat 47 2160 Wommelgem +32 471 959 486 info@aacon.be www.aacon.be	92201167 Wijziging voorraans- en parkeerregeling ontwerp: Eric Aerts eric.aerts@aacon.be

92201167_Meulenbroekstraat_BT		
VERSIE	DATUM	WIJZIGINGEN
V01	08.12.2025	
V02		
V03		
ORIËNTATIE	GOEDKEURING CBS	GOEDKEURING GR
	het College van Burgemeester en Schepenen, zitting van: de burgemeester, de algemeen directeur,	de Gemeenteraad, zitting van: de voorzitter, de algemeen directeur,

Basisplan: AGIV - Grootchalig Referentiebestand Vlaanderen - schaal 500

Verkeersborden die transparant zijn weergegeven zijn opgesteld in de betreffende straat, maar behoren niet tot het aanvullend reglement van deze straat. Zij worden geregeld in een gebiedsdekkend reglement, of zijn het gevolg van een maatregel in een andere straat, en worden in het aanvullend reglement van die straat opgenomen. Voor de volledigheid en met het oog op de correcte hiërarchie in de opstelling worden ze toch grafisch weergegeven.