

LEGENDE



- Delen van de openbare weg**
 - Rijbaan
 - Verkeersvlak
 - Fietswaaier
 - Fietswaaierstrook
- Wegaanhoorigheden - meubilair**
 - Paal
 - Oranje paal met verkeersbord
 - Overdekte fietsstalling
 - Regenpijl
 - Brandkraan
 - Oranjeriem postbode
 - Vierkant postkiosk
 - Parkerenmeter / automaat
 - Bijrijder
- Wegrichting**
 - Wegrichting
 - Wegrichting
 - Niet afgesloten verhoging
 - Verhoogde hoort of kasten
 - Muur of stocbord
 - Grens zone waakwagengebruiker
 - Grens onverharde zone
 - Rand van de rijbaan
 - Spoortaan
 - Breedstrand verkeersplateau
 - Bovenstrand verhoging
 - Graat
- Beheven en aanhoorigheden**
 - Administratief perceel
 - Hoofddoorn
 - Bijgebouw
 - Vrijstaand gebouw
 - Atak
 - Loofdring
 - Trop
 - Ingenomen garagetoegang
 - Verheven garagetoegang
 - Inrit
- Kunstwerken**
 - Ondergrond
 - Cabine
 - Waterpijp
 - Cultuurhistorisch monument
 - Hoopslang van openbare tv-mast
 - Sib / opstaplaak
- Afhakking gebieden**
 - Gemeentegrens
 - Afhakking bebouwde kom
 - Afhakking woonwiel
 - Afhakking zone D0
 - Afhakking schoolomgeving
 - Afhakking zone D1
 - Afhakking zone D2
 - Afhakking zone D3
 - Afhakking zone C1
 - Afhakking zone C2
 - Afhakking zone C3
 - Afhakking zone E1
 - Afhakking zone E2
 - Afhakking zone E3
 - Afhakking lage emissiezone
 - Afhakking zone lichtvervalsgebied
- Faciliteiten visuele beperkten**
 - Geluidsteget
 - Noppenteget
 - Veranda teget
- Wegaanhoorigheden fietsers**
 - Fietsbeugel

VERKEERSLICHTEN SYMBOLEN

- Seinpaal
- Boogpaal 3,5m
- Boogpaal 2,5m
- Gulpaal
- Portaal
- Lantaarn 300 vln
- Lantaarn 200 vln
- Lantaarn 200 vln + herhalingslicht op ooghoogte
- Voetgangerslicht
- Lantaarn 200 voor fietsers
- Lantaarn 200 voor fietsers + herhalingslicht op ooghoogte
- Drukknop
- Lichtnagel
- Inwendig verticale kegel
- Inwendig verticale kegel met verkeersbord
- Bovenstrand verhoging
- Inwendig verticaal verkeersbord
- Prefab-verkeersbord
- Lus met verhoogde gevoeligheid voor motorrijders
- Lus voor voertuigen
- Detectie voor stilstaande voertuigen
- Videodetectie
- Selectieve lus
- Lus rood licht camera
- Rood licht camera

Verkeersborden die transparant zijn weergegeven zijn opgesteld in de betreffende straat, maar behoren niet tot het aanvullend reglement van deze straat. Zij worden geregeld in een gebiedsdekkend reglement, of zijn het gevolg van een maatregel in een andere straat, en worden in het aanvullend reglement van die straat opgenomen.

Voor de volledigheid en met het oog op de correcte hiërarchie in de opstelling worden ze toch grafisch weergegeven.

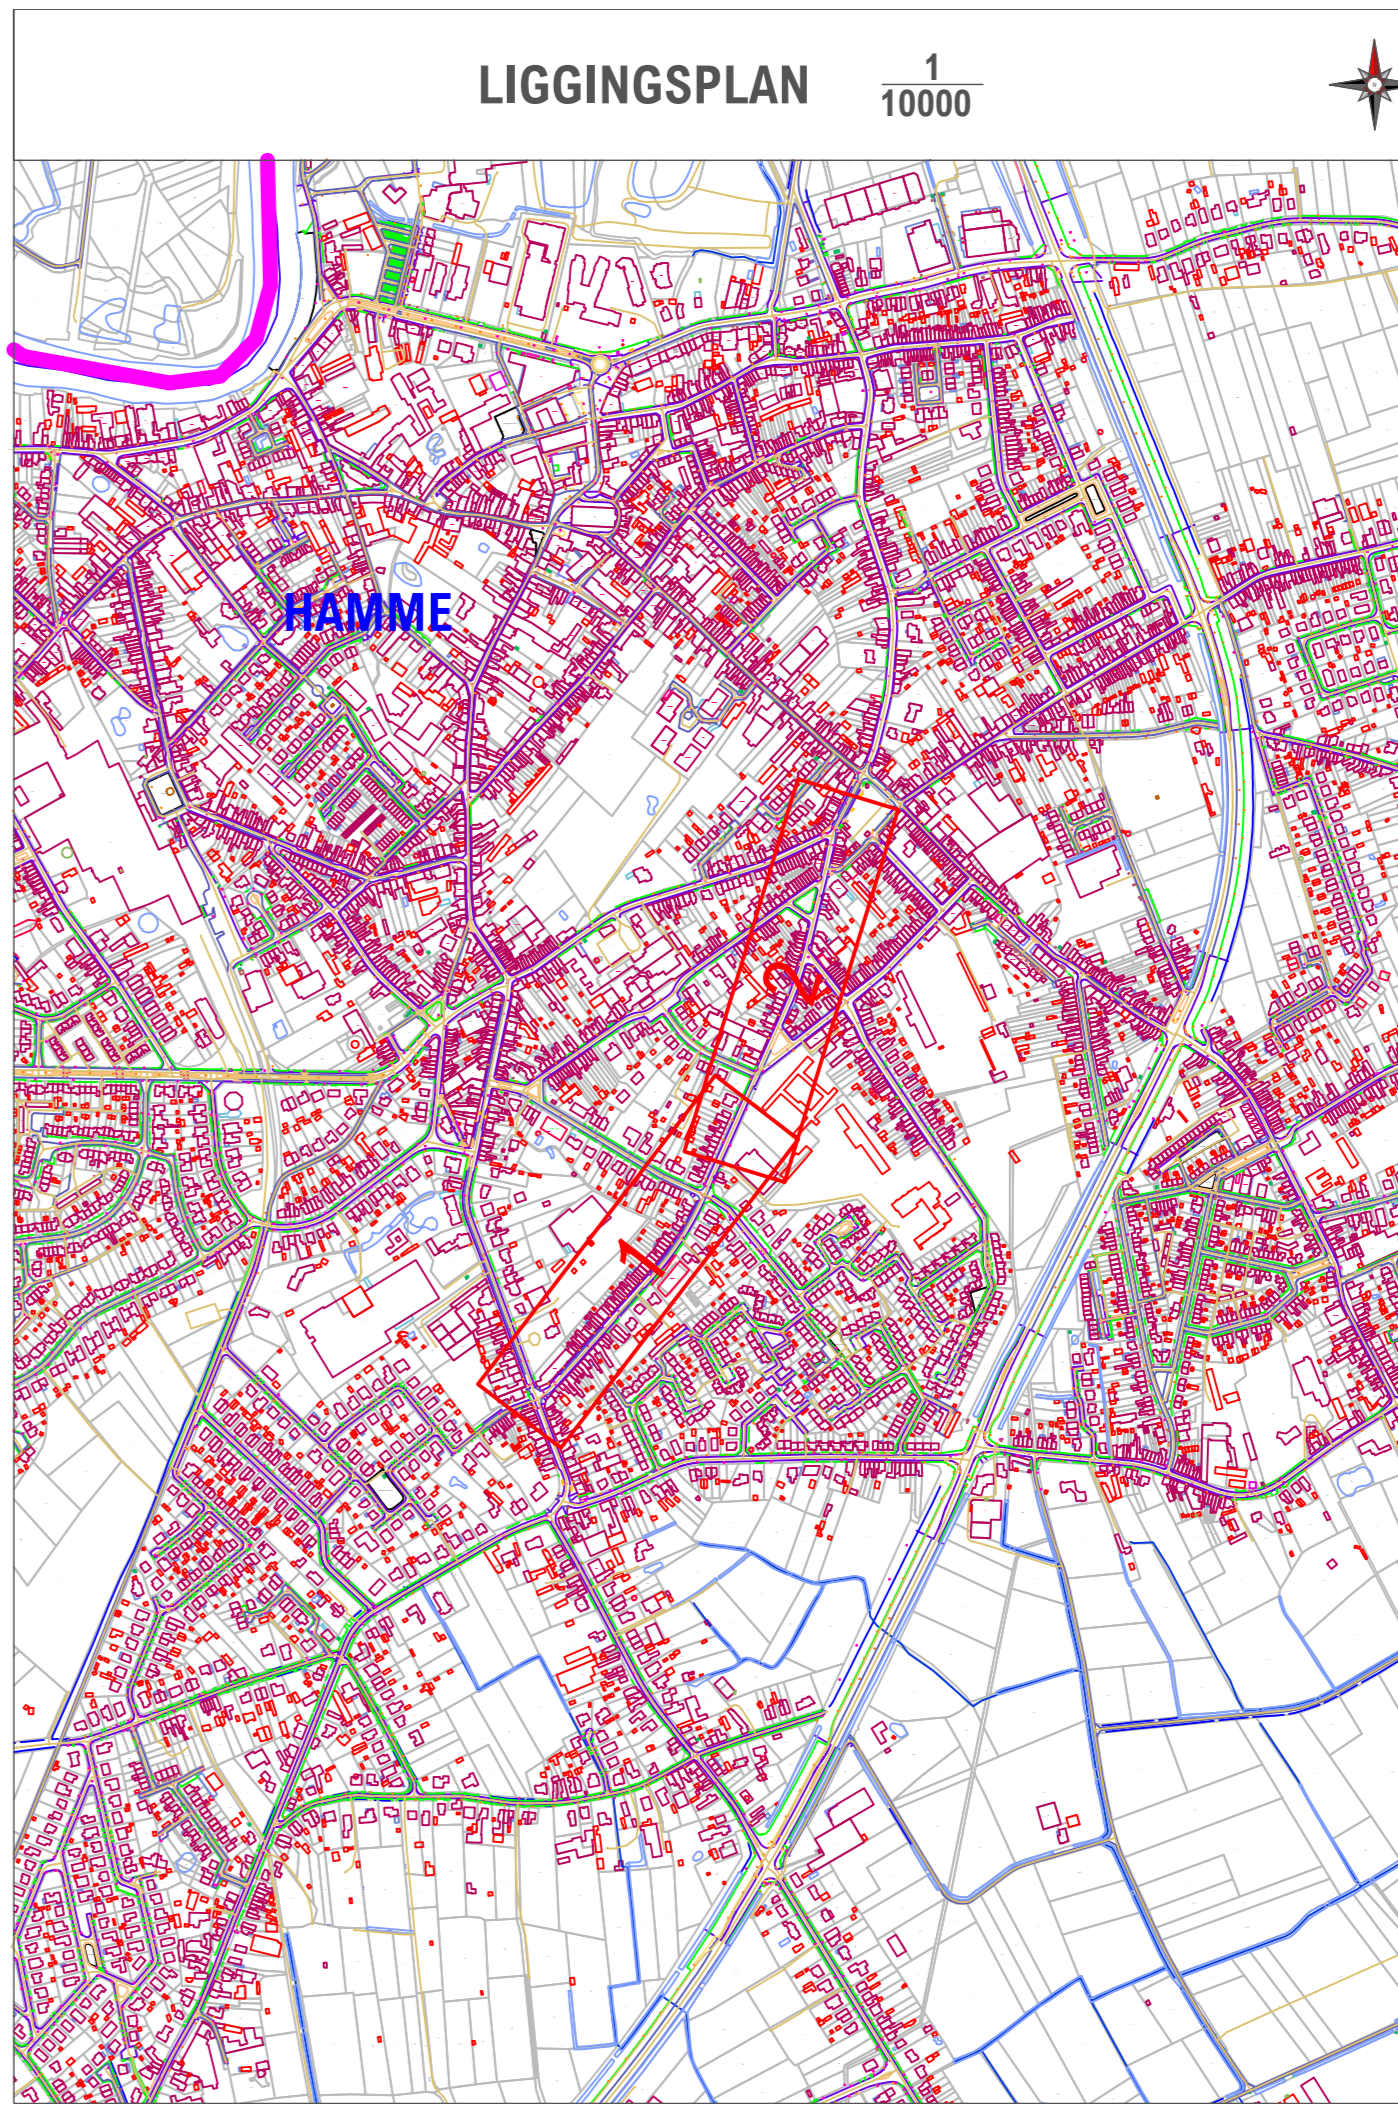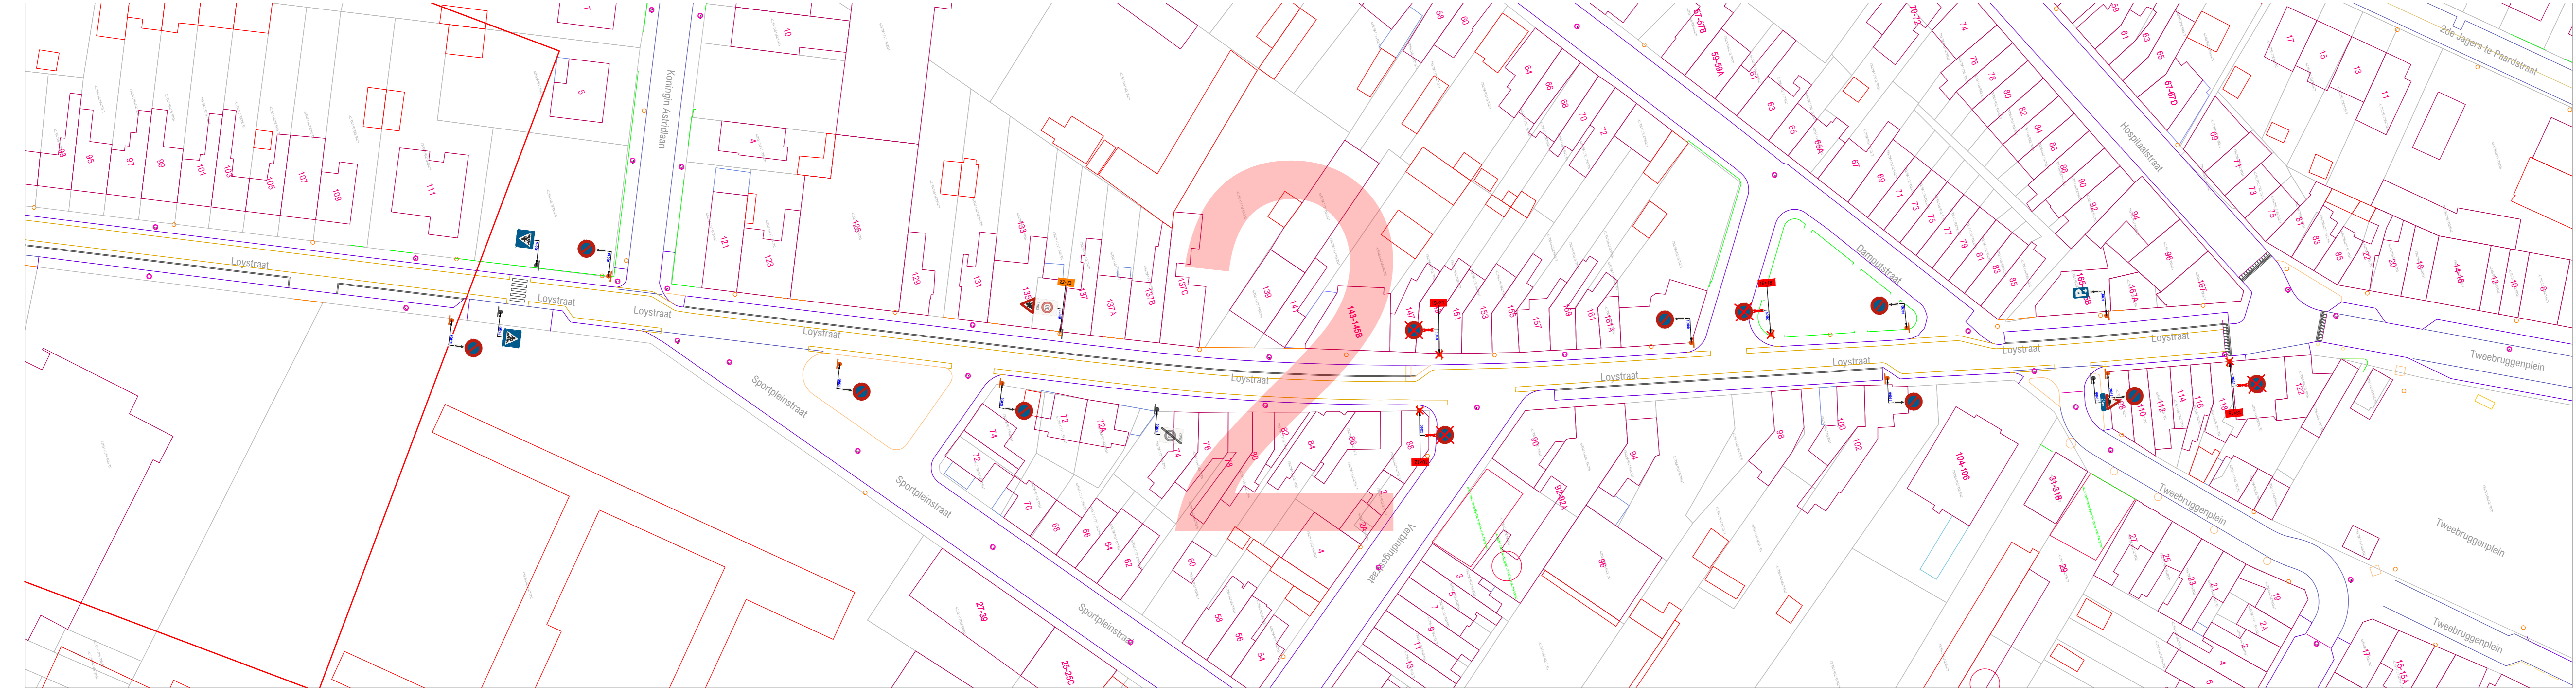

PROVINCIE OOST-VLAANDEREN

GEMEENTE HAMME

Loystraat

signalisatieplan

OPDRACHTGEVER	ONTWERP	PROJECTGEGEVENS
Lokaal bestuur Hamme Marktplein 1 9220 HAMME	AAOCN BV Immersestraat 47 2160 WOMMELGEM +32 471 959 486 info@aacn.be www.aacn.be	92200993 Wijging parkeerregime ontwerp: Eric Aerts eric.aerts@aacn.be

92200993_Loystraat_TP_2_2		WIJZIGINGEN
VERSIE	DATUM	
V01	08.10.2024	
V02	14.03.2025	Wijging parkeerregime
V03		
V04		
V05		
V06		
V07		
V08		
V09		
V10		
V11		
V12		
V13		
V14		
V15		
V16		
V17		
V18		
V19		
V20		

ORIËNTATIE	GOEDKEURING CBS	GOEDKEURING GR
	het College van Burgemeester en Schepenen, zitting van: de burgemeester, de algemeen directeur, de voorzitter,	de Gemeenteraad, zitting van: de algemeen directeur,

Basisplan: AGIV - Grootstadsch Referentiebestand Vlaanderen - schaal 1/500