
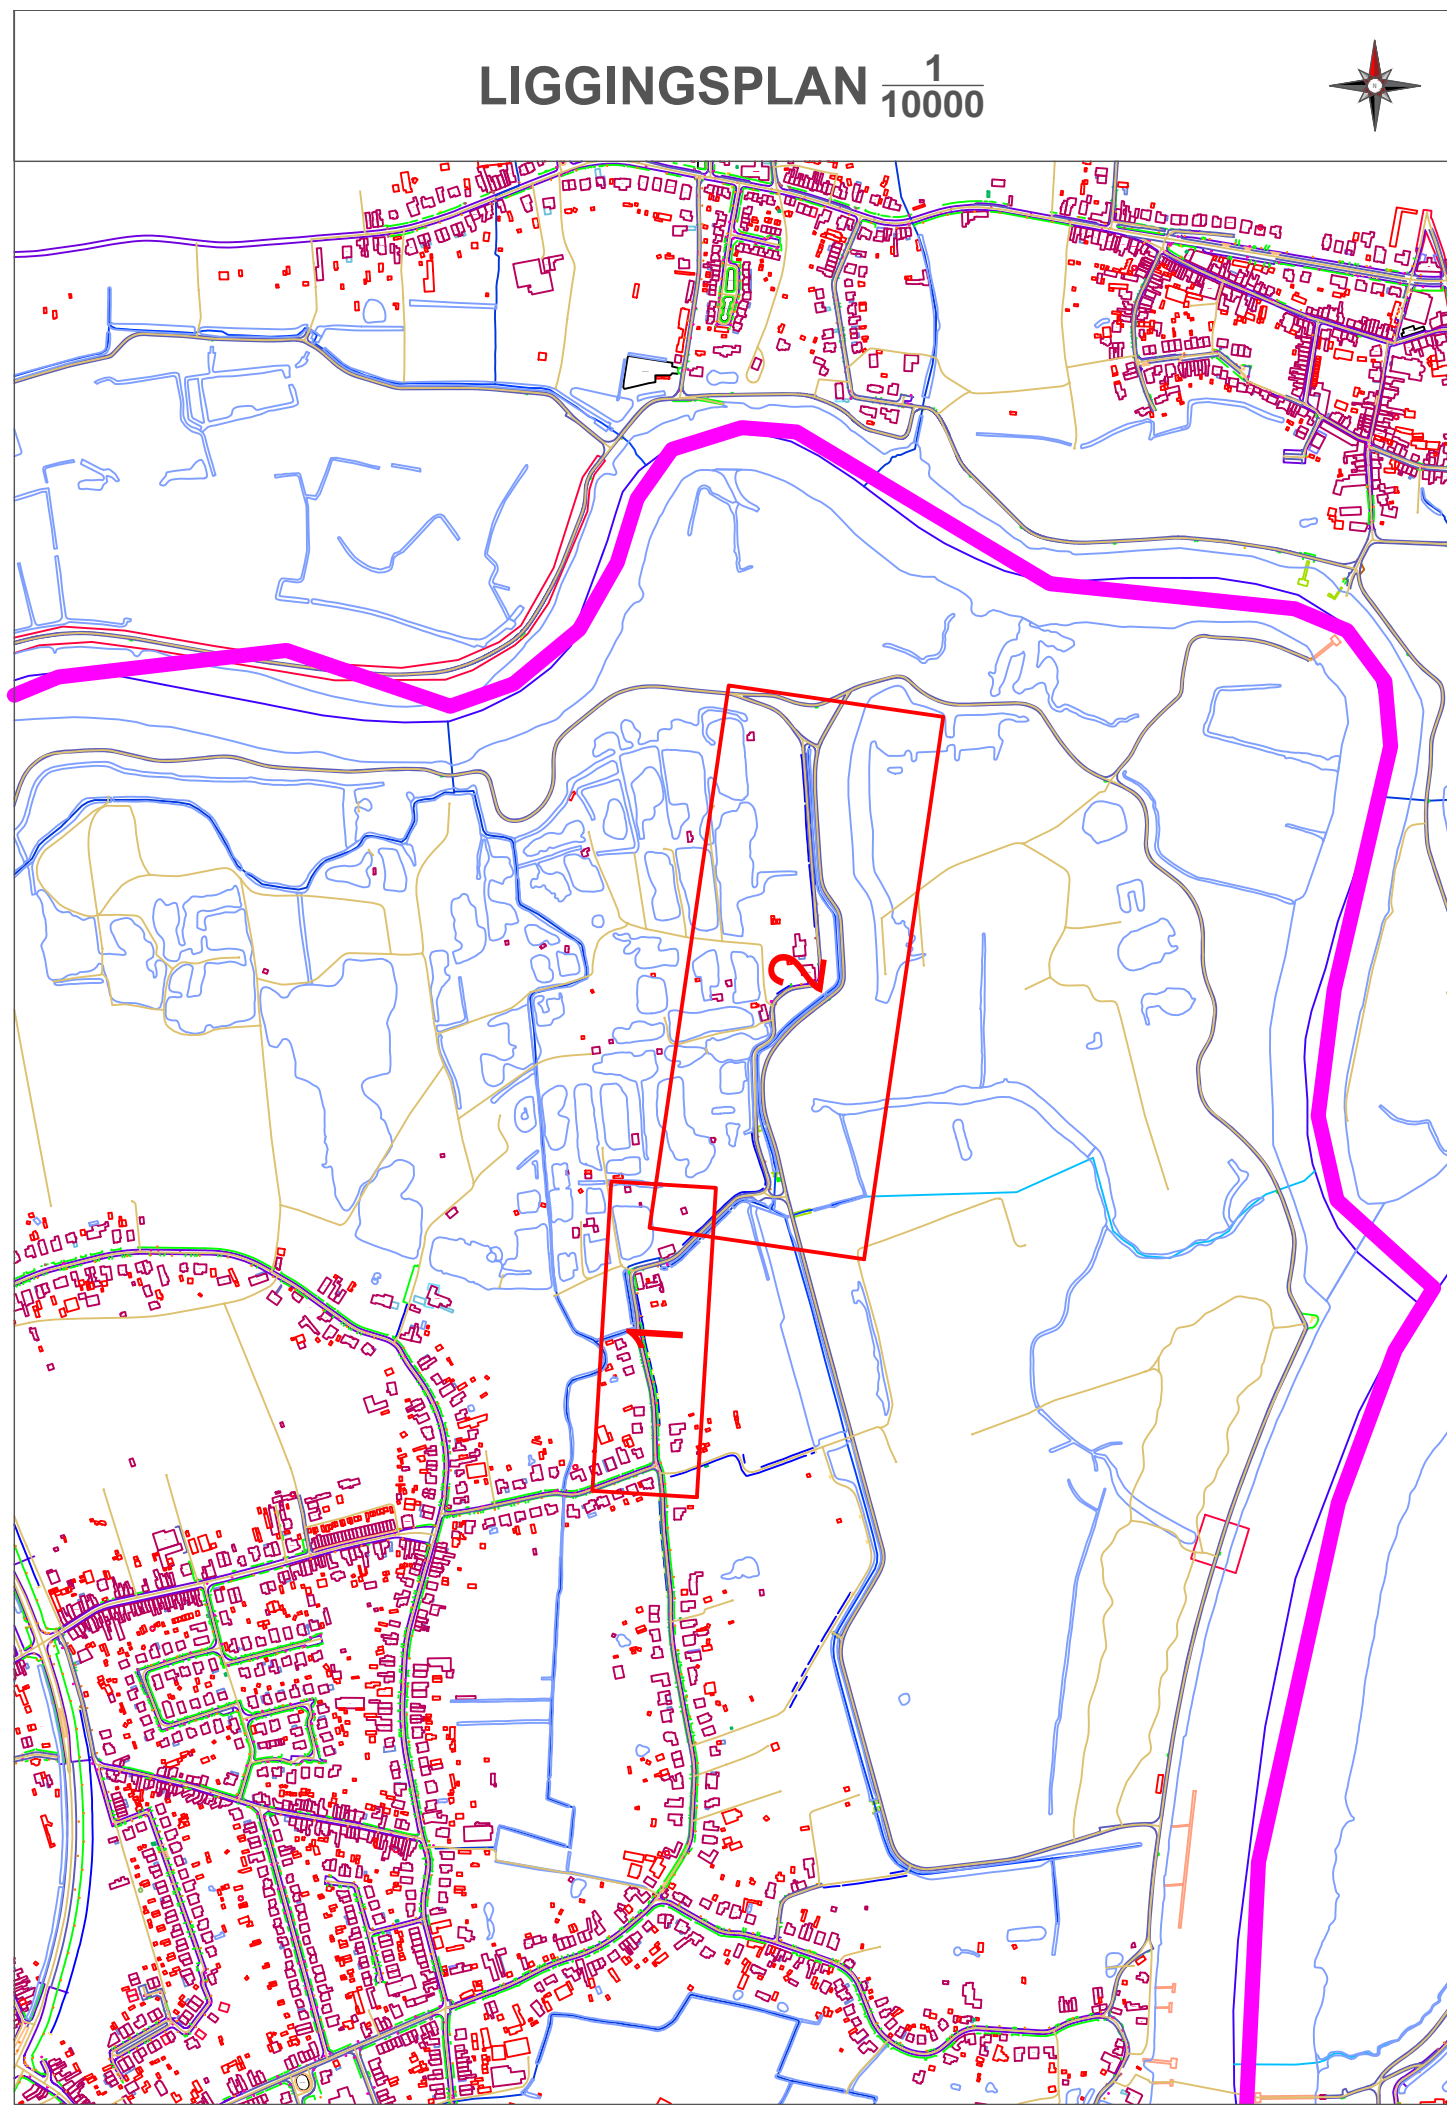


LEGENDE

- Delen van de openbare weg**
 - Rijban
 - Parkeren
 - Fietsuggestrook
- CODERING VERKEERSBORDEN**
 - Algemeen straat van het verkeersbord**
 - A. Goede staat
 - B. Redelijke staat - vervanging voorzien + 5j
 - C. Slechte staat - te verwijderen
 - Detail van het verkeersbord**
 - D. Opschrift / symbool niet conform
 - E. Afmeting niet conform
 - F. Kleur of vorm niet conform
 - G. Kleuren / opschriften / symbool vervaagd of onleesbaar
 - H. Schade aan het bord
 - I. Bord hangt scheef of los
 - J. Oriëntatie van het bord niet correct
 - Combinatie van verkeersborden**
 - K. Hoofdbord ontbreekt
 - L. Onderbord ontbreekt
 - M. Onderbord niet voorzien bij hoofdbord
 - N. Combinatie niet voorzien
 - O. Onderlinge hiërarchie niet gerespecteerd
 - Steun of steander**
 - P. Steun / steander niet conforme kleur
 - Q. Steun / steander beschadigd
 - R. Steun / steander scheef
 - Opstelling**
 - S. Hindertijk opgesteld - minimumhoogte
 - T. Hindertijk opgesteld - plaatskeuze
 - U. Foutieve plaatsingsafstand
 - V. Slecht zichtbaar
 - Evaluatie algemeen**
 - W. Correct geplaatst
 - X. Overbodig
 - Y. Verboden te gebruiken
 - Z. Afdekken / draaien / tijdelijk verwijderen
 - Kleurcodes verkeersstekens (VKT) en opschriften labels**
 - Wit - bestaande toestand - verwijzing opstelling
 - Blauw - VKT te behouden - verwijzing opstelling BT
 - Geel - VKT te verwijderen - verwijzing meestaat
 - Rood - VKT nieuw te plaatsen - verwijzing meestaat
 - Oranje - VKT te wijzen - verwijzing meestaat
 - Overdruk X**
 - Rood: verkeersbord of paal te verwijderen
 - Oranje: af te dekken, draaien of tijdelijk verwijderen
- VERKEERSLICHTEN SYMBOLEN**
 - Seinpaal
 - Boogpaal 3,5m
 - Boogpaal 7,5m
 - Galgpaal
 - Portaal
 - Lantaarn 300 vijn
 - Lantaarn 200 vijn
 - Lantaarn 200 vijn + herhalingslicht op ooghoogte
 - Voelgangenslicht
 - Lantaarn 200 voor fietsers
 - Lantaarn 200 voor fietsers - herhalingslicht op ooghoogte
 - Drukknop
 - Lichtnagel
 - Inwendig verlichte kegel
 - Inwendig verlichte kegel met verkeersbord
 - Inwendig verlichte verkeersbord
 - Prefab verkeerseiland
 - Lus met verhoogde gevoeligheid voor motorrijders
 - Lus voor voertuigen
 - Lus voor stilstaande voertuigen
 - Videodetectie
 - Selectieve lus
 - Lus rood licht camera
 - RoC Rood licht camera
- Wegsoorten**
 - Wegaanhoorigheden - meubilair
 - Paal
 - (Oranje) paal met verkeersbord
 - Bankje
 - Overdekte fietsstalling
 - Bergplaats
 - Bankje van
 - Oriëntvormig putdeksel
 - Verkeersbord
 - Verkeersbord / adomaat
 - Biggerug
 - Wegsoorten
 - Wegaan
 - Vergraving
 - Niet afgebouwde verhoging
 - Verhoogde bord of landsteun
 - Muur of stootband
 - Grens zone zwakke weggebruiker
 - Grens onverharde zone
 - Rand van de rijban
 - Spoorrel
 - Spoorbaan
 - Bewanderend verkeersplatform
 - Bewanderend verliging
 - Gracht
- Gebouwen en aanhoorigheden**
 - Administratief gebouw
 - Hoofdboulevard
 - Biggebouw
 - Virtueel gevel
 - Alde
 - Loopbrug
 - Trip
 - Hogerbouw garageopgang
 - Verheven garageopgang
 - Lint
- Kunstenwerken**
 - Overspanning
 - Cabine
 - Waterfontein
 - Cultuurhistorisch monument
 - Hoogspannings- of openbare tv-mast
 - Silo / opslagbak
- Albakeningsgebieden**
 - Gemeentegrens
 - Albakening bebouwde kom
 - Albakening woonwiel
 - Albakening zone 30
 - Albakening schoolomgeving
 - Albakening fetszone
 - Albakening zone 50
 - Albakening zone C3
 - Albakening zone C21
 - Albakening zone C23
 - Albakening zone E1
 - Albakening zone E9
 - Albakening voertuigenzone
 - Albakening lage emissiezone
 - Albakening zone luchthavengebied
- Faciliteiten visuele beperking**
 - Gelidestegel
 - Noppenstegel
 - Verende tegel
- Wegsoorten fietsers**
 - Fietsbeugel

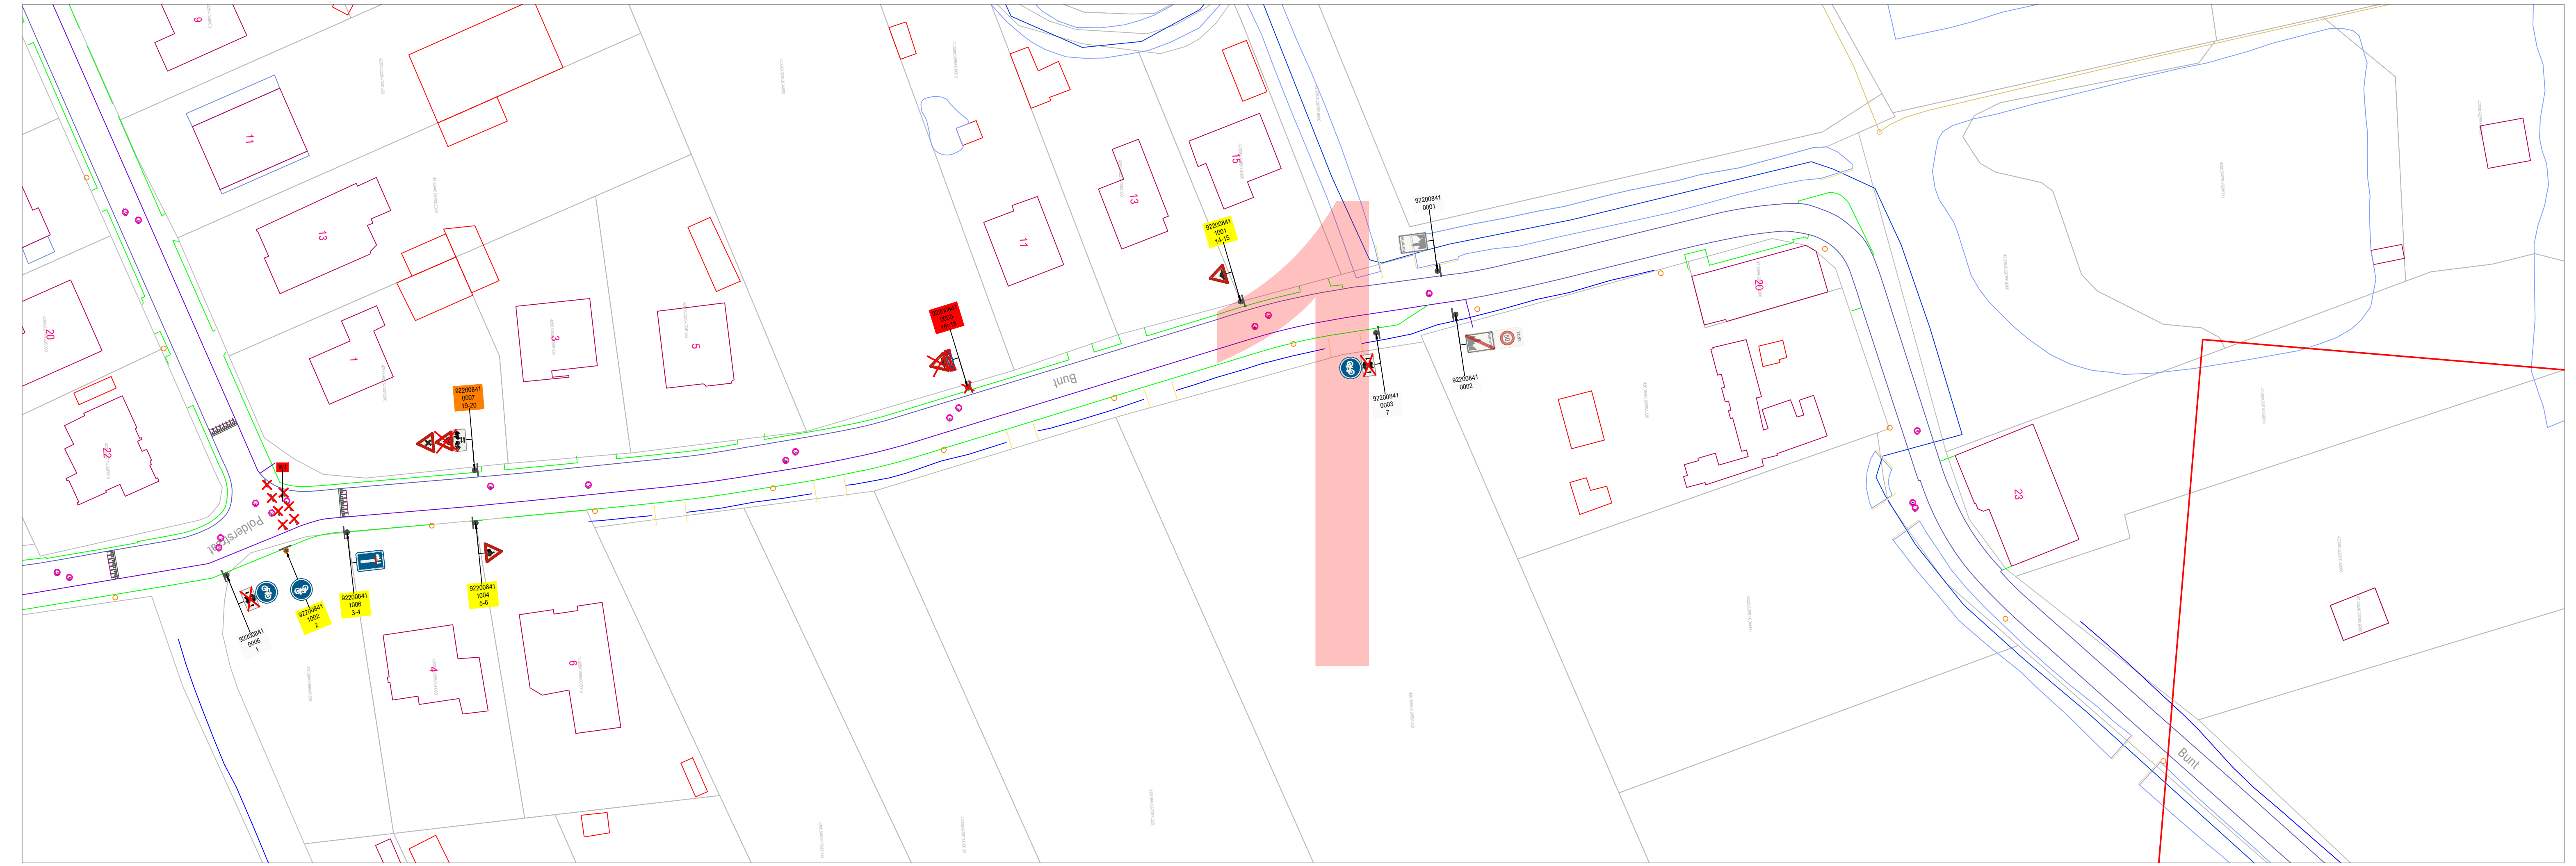

PROVINCIE OOST-VLAANDEREN		
GEMEENTE HAMME		
Bunt		
signalisatieplan		
OPDRACHTGEVER	ONTWERP	PROJECTGEGEVENS
Lokaal bestuur Hamme Markplein 1 9220 HAMME	AACON BV Immerselstraat 47 2160 WOMMELGEM +32 471 959 486 info@aacon.be www.aacon.be	92200841 Herinrichting kruispunt ontwerp: Eric Aerts eric.aerts@aacon.be
92200841_Bunt_TP_1_2		
VERSIE	DATUM	WIJZIGINGEN
V01	02.05.2024	
V02		
V03		
ORIËNTATIE	GOEDKEURING CBS	GOEDKEURING GR
	het College van Burgemeester en Schepenen, zitting van: de burgemeester, de algemeen directeur,	de Gemeenteraad, zitting van: de voorzitter, de algemeen directeur,
Basisplan: AGIV - Grootchalig Referentiebestand Vlaanderen - schaal 1:500		

Verkeersborden die transparant zijn weergegeven zijn opgesteld in de betreffende straat, maar behoren niet tot het aanvullend reglement van deze straat. Zij worden geregeld in een gebiedsdekkend reglement, of zijn het gevolg van een maatregel in een andere straat, en worden in het aanvullend reglement van die straat opgenomen. Voor de volledigheid en met het oog op de correcte hiërarchie in de opstelling worden ze toch grafisch weergegeven.