

LEGENDE

Delen van de openbare weg

- Rijbaan
- Parkervak
- Fietsuggestestrook

Wegaanhorigheden - meubilair

- Paal met verkeersbord
- Buikhok
- Onderdekte fietsstalling
- Bergplaats
- Brandkraan
- Café/komvorm zijdekegel
- Vierkant pubkabel
- Parkmeter / automaat
- Rijweg

Wegaanhorigheden - meubilair

- Wegaan
- Vangrail
- Niet afgelaboreerde verhoging
- Verhoogde boord of kantsteen
- Muur of stootband
- Grens zone zwakke weggebruiker
- Grens onverharde zone
- Rand van de rijbaan
- Spoornaal
- Spoorbaan
- Benodigend verkeersplatform
- Boverrand verhoging
- Gracht

Gebouwen en aanhorigheden

- Administratief perceel
- Hoofdbouwwerk
- Biggebouw
- Virtuele gevel
- Afsluit
- Loopbrug
- Trip
- Ingevoerde garagetegening
- Verheven garagetegening
- Inrit

Kunswerken

- Overbrugging
- Colonne
- Waterbron
- Cultuurhistorisch monument
- Hoogspannings- of openbare tv-mast
- Silo / opslagtank

Afbakening gebieden

- Gemeentegrens
- Afbakening bebouwde kom
- Afbakening (woon)erf
- Afbakening zone 30
- Afbakening schoolomgeving
- Afbakening fietszone
- Afbakening zone 50
- Afbakening zone C3
- Afbakening zone C21
- Afbakening zone C23
- Afbakening zone E1
- Afbakening zone E9
- Afbakening voetgangerszone
- Afbakening lage emissiezone
- Afbakening zone luchthavengebied

Faciliteiten visuele beperking

- Gelidetegetel
- Noppertegetel
- Verende tegetel

Wegaanhorigheden fietsers

- Fietsbeugel

CODERING VERKEERSBORDEN

Algemene staat van het verkeersbord

- A. Goede staat
- B. Redelijke staat - vervanging voorzien < 5j
- C. Slechte staat - te verwijderen

Detail van het verkeersbord

- D. Opschrift / symbool niet conform
- E. Afmeting niet conform
- F. Kleur of vorm niet conform
- G. Kleuren / opschriften / symbool vervaagd of onleesbaar
- H. Schade aan het bord
- I. Bord hangt scheef of los
- J. Oriëntatie van het bord niet correct

Combinatie van verkeersborden

- K. Hoofdbord ontbrekt
- L. Onderbord ontbrekt
- M. Onderbord niet voorzien bij hoofdbord
- N. Combinatie niet voorzien
- O. Onderlinge hiërarchie niet gerespecteerd

Steuw of staander

- P. Steun / staander niet conforme kleur
- Q. Steun / staander beschadigd
- R. Steun / staander scheef

Opstelling

- S. Hindertijl opgesteld - minimumhoogte
- T. Hindertijl opgesteld - plaatskeuze
- U. Foutieve plaatsingstoestand
- V. Slecht zichtbaar

Evaluatie algemeen

- W. Correct geplaatst
- X. Overbodig
- Y. Verboden te gebruiken

Acties tijdelijke omstandigheden

- Z. Afdekken / draaien / tijdelijk verwijderen

Kleurcodes verkeerstekens (VKT) en opschriften labels



- VKT - bestaande toestand - verwijzing opstelling
- VKT te behouden - verwijzing opstelling BT
- VKT te verwijderen - verwijzing meestaat
- VKT nieuw te plaatsen - verwijzing meestaat
- VKT te wijzigen - verwijzing meestaat

Overdruk

- Rood: verkeersbord of paal te verwijderen
- Oranje: af te dekken, draaien of tijdelijk verwijderen

VERKEERSLICHTEN SYMBOLEN

- Seinpaal
- Boogpaal 3,5m
- Boogpaal 7,5m
- Galoppaal
- Portaal
- Lantaarn 300 vtm
- Lantaarn 200 vtm
- Lantaarn 200 vtm + herhalingslicht op ooghoogte
- Voelgangerslicht
- Lantaarn 200 voor fietsers
- Lantaarn 200 voor fietsers + herhalingslicht op ooghoogte
- Druknop
- Lichtnagel
- Inwendig verlichte kegel
- Inwendig verlichte kegelt met verkeersbord
- Inwendig verlicht verkeersbord
- Prefab verkeersstand
- Lus met verhoogde gevoeligheid voor motorrijders
- Lus voor voertuigen
- Detectie voor stilstaande voertuigen
- Videodetectie
- Selectieve lus
- Lus rood licht camera
- RCL Rood licht camera

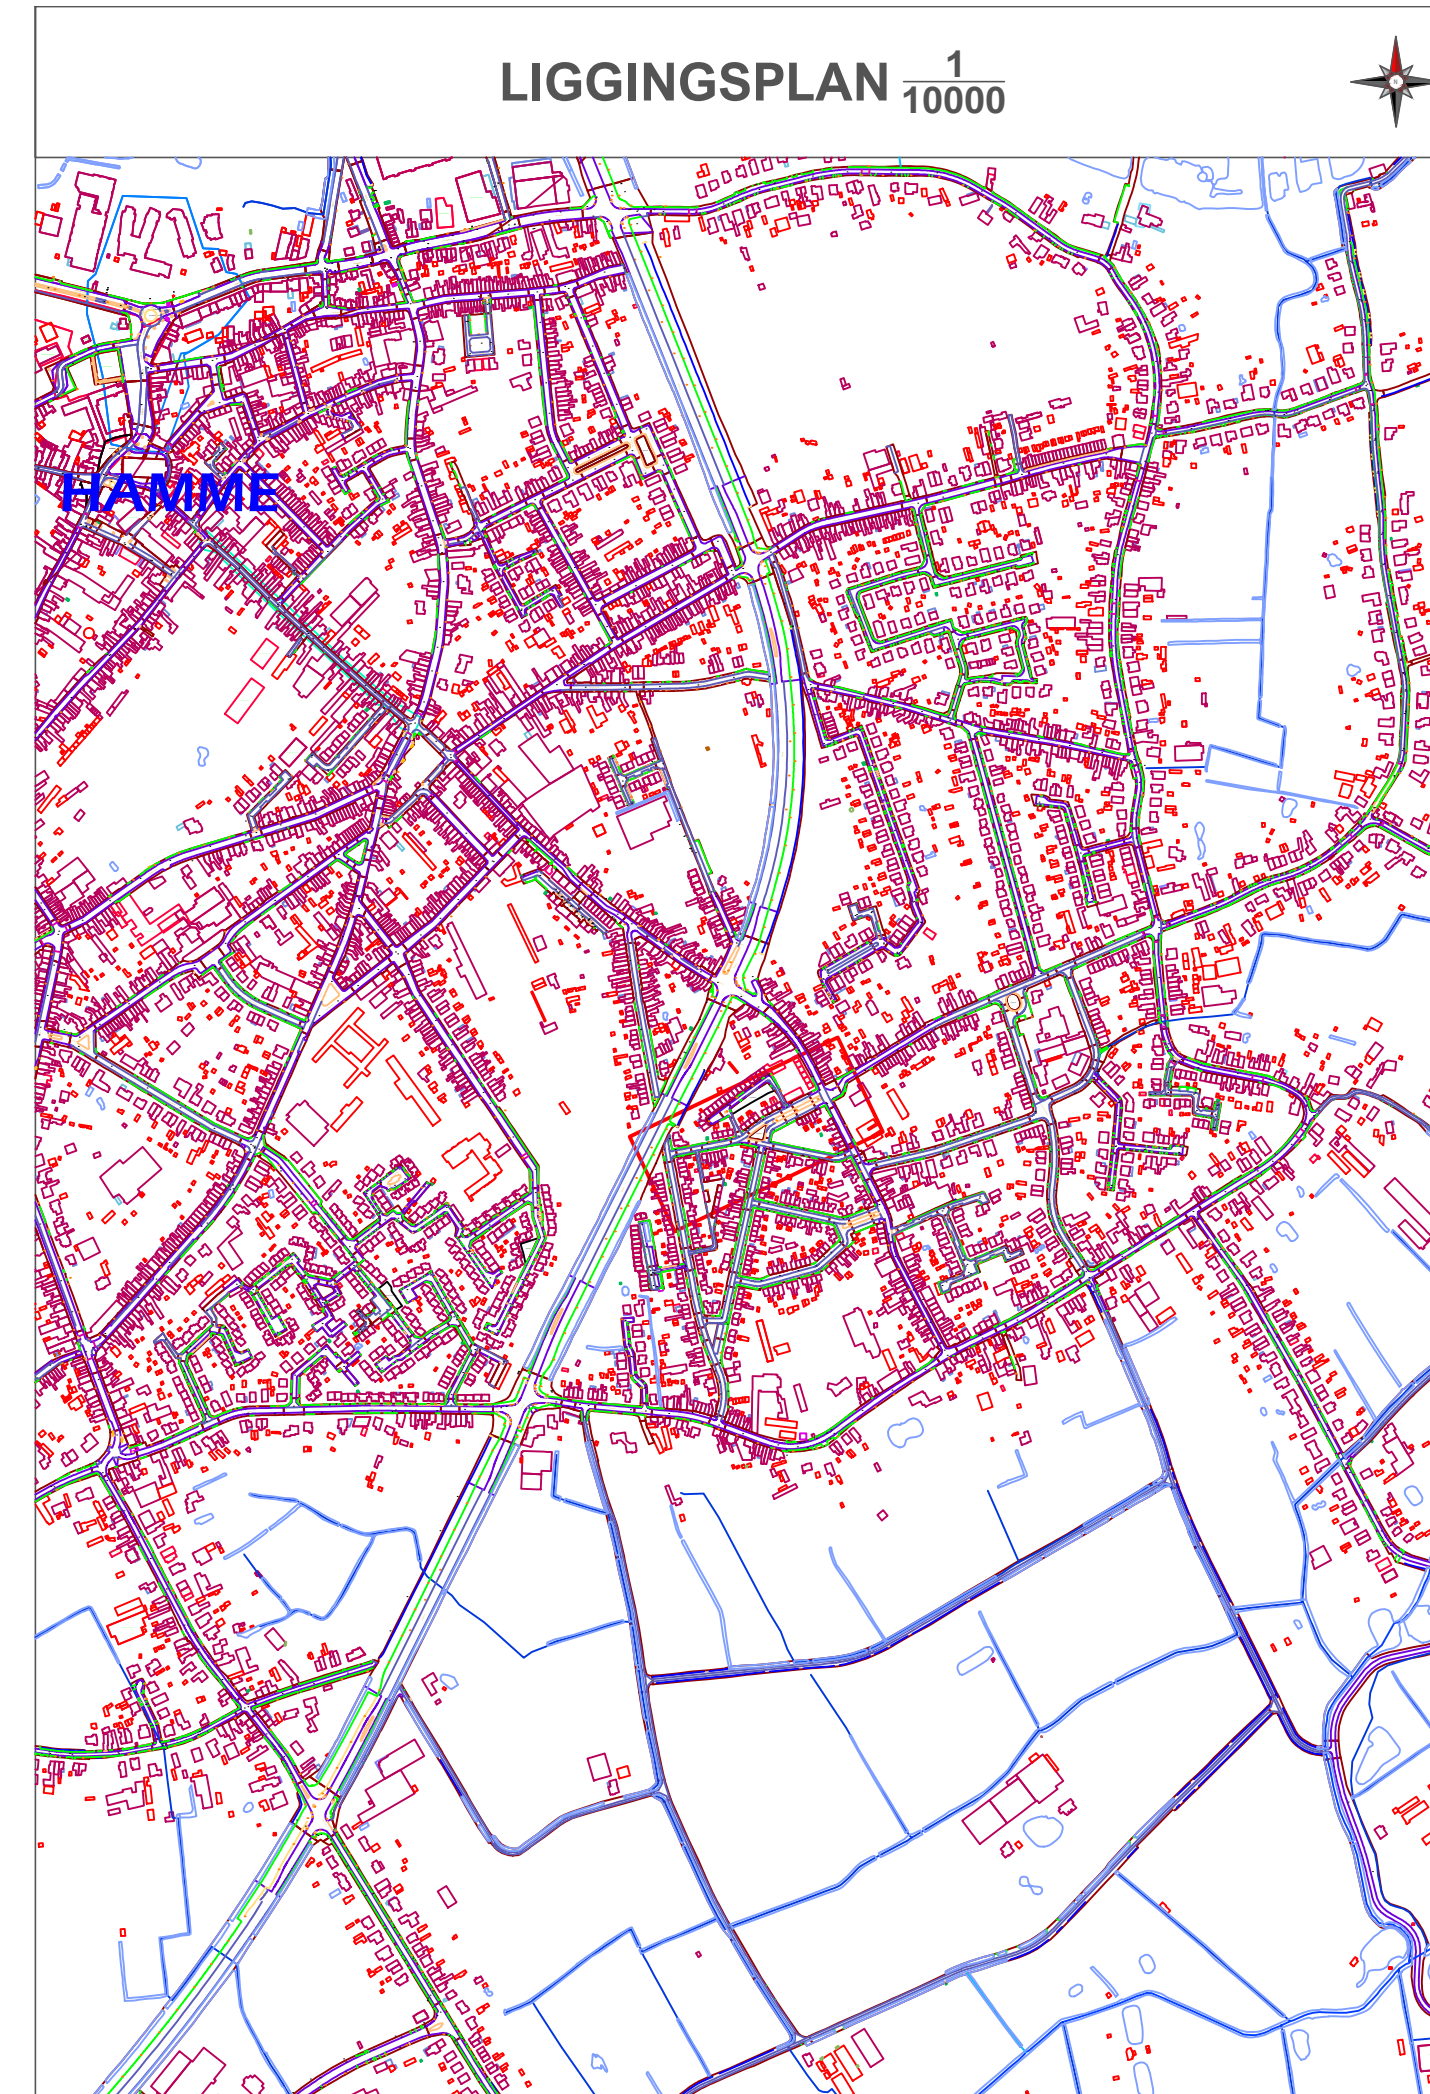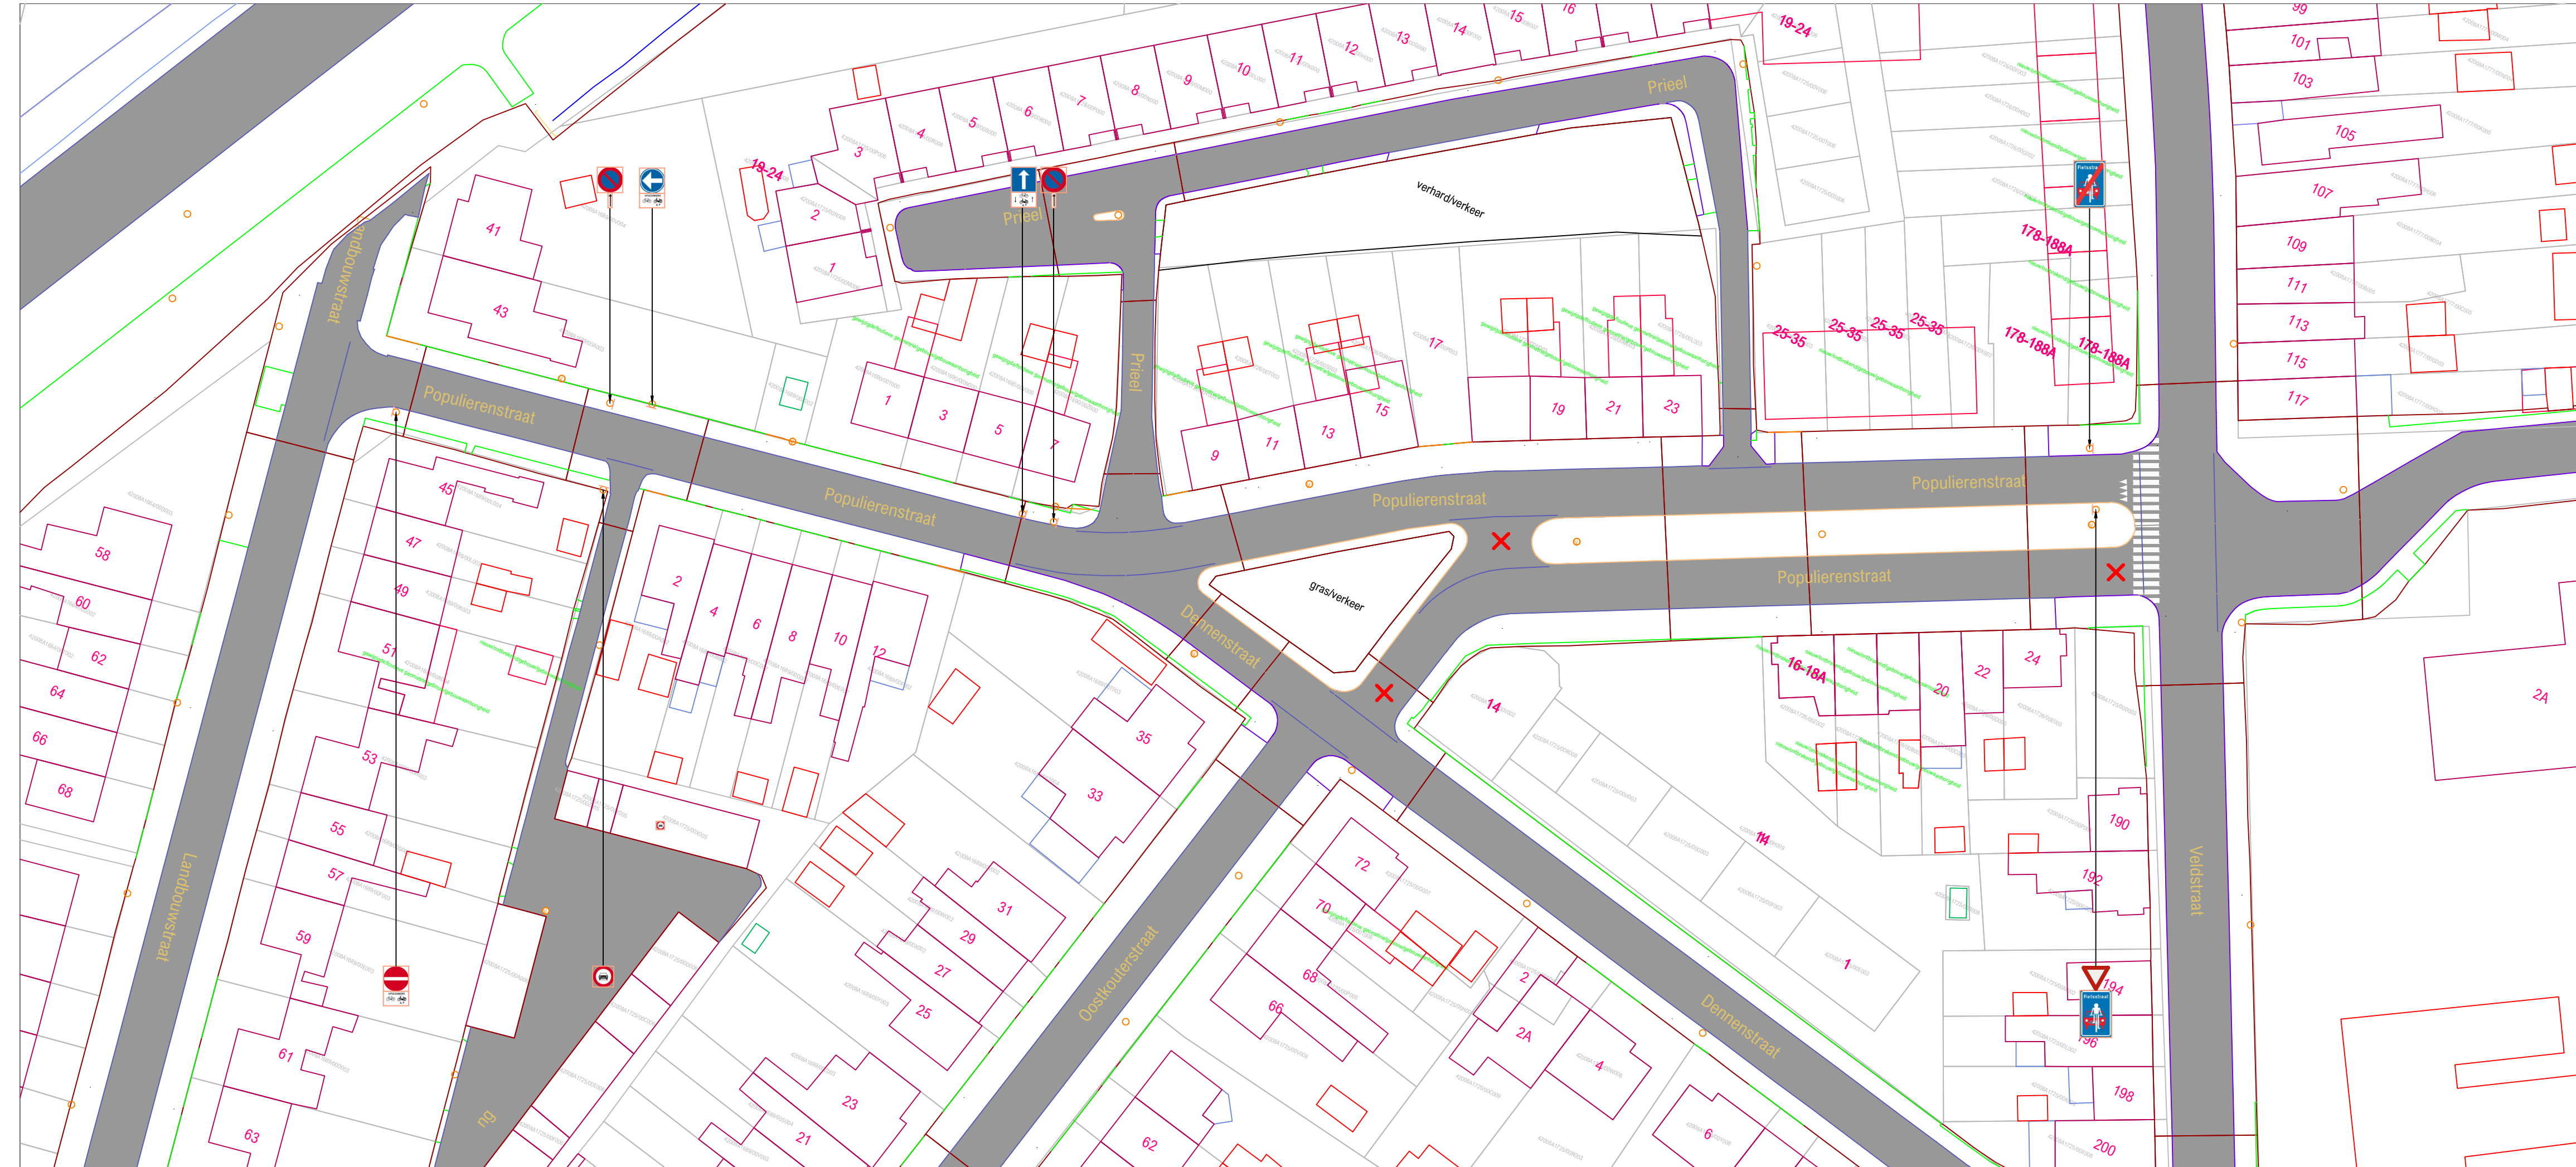

PROVINCIE OOST-VLAANDEREN

GEMEENTE HAMME

Populierenstraat

signalisatieplan

OPDRACHTGEVER	ONTWERP	PROJECTGEGEVENS
Lokaal bestuur Hamme Marktplein 1 9220 HAMME	AACON Immerselstraat 47 2160 Wommelgem +32 471 959 486 info@aacon.be www.aacon.be	92200335 Bestendigen proefopstelling wijkcirculatie ontwerp: Eric Aerts enc.aerts@aacon.be

92200335_Populierenstraat_OT		WIJZIGINGEN
VERSIE	DATUM	
V01	17.05.2021	
V02		
V03		
ORIËNTATIE	GOEDKEURING CBS	GOEDKEURING GR
	het College van Burgemeester en Schepenen, zitting van: de burgemeester, de algemeen directeur,	de Gemeenteraad, zitting van: de voorzitter, de algemeen directeur,

Basisplan: AGIV - Grootchalig Referentiebestand Vlaanderen - schaal 1:1000