

### LEGENDE

**Delen van de openbare weg**

- Rijbaan
- Parkervak
- Fietsuggestestrook

**Wegaanhoorigheden - meubilair**

- Paal
- (Oranje) paal met verkeersbord
- Bankje
- Overdekte fietsstalling
- Bergplaats
- Breukwaaier
- Cirkelvormig putdeksel
- Vierkant putdeksel
- Parkeremeter / ladomat
- Biggerug

**Wegrichting**

- Wegaan
- Vantraal
- Niet afgeboude verhoging
- Verhoogde bord of kantsteen
- Muur of stootband
- Grens zone zwakke weggebruiker
- Grens onverharde zone
- Rand van de rijbaan
- Sporraal
- Sporbaan
- Benederend verkeersplein
- Bovenrand verhoging
- Gracht

**Gebouwen en aanhoorigheden**

- Administratief pand
- Hoofdgebouw
- Bijgebouw
- Virtueel gevel
- Alde
- Loopbrug
- Trip
- hogerbouw garagetoegang
- Verhieven garagetoegang
- Lint

**Kunstelementen**

- Overlating
- Cabine
- Waterfontein
- Cultuurhistorisch monument
- Hoogspannings- of openbare tv-mast
- Glo / opstalvlak

**Albakening gebieden**

- Gemeentegrens
- Albakening bebouwde kom
- Albakening woonwiel
- Albakening zone 30
- Albakening schoolomgeving
- Albakening fetszone
- Albakening zone 50
- Albakening zone C1
- Albakening zone C2
- Albakening zone C3
- Albakening zone E1
- Albakening zone E9
- Albakening voetgangerszone
- Albakening lage emissiezone
- Albakening zone luchthavengebied

**Faciliteiten visuele beperking**

- Gelidestegel
- Hoppentegel
- Verandestegel

**Wegaanhoorigheden fietsers**

- Fietsbuisje

**Kleurcodes verkeersstekens (VKT) en opschriften Labels**



- VKT - bestaande toestand - verwijzing opstelling
- VKT te behouden - verwijzing opstelling BT
- VKT te verwijderen - verwijzing meestaat
- VKT nieuw te plaatsen - verwijzing meestaat
- VKT te wijzigen - verwijzing meestaat

**Overdruk X**

- Rood: verkeersbord of paal te verwijderen
- Oranje: af te dekken, draaien of tijdelijk verwijderen

**VERKEERSLICHTEN SYMBOLEN**

- Seinpaal
- Boogpaal 3,5m
- Boogpaal 7,5m
- Galgpaal
- Portaal
- Lantaarn 300 vijn
- Lantaarn 200 vijn
- Lantaarn 200 vijn + herhalingslicht op ooghoogte
- Voelgangerslicht
- Lantaarn 200 voor fietsers
- Lantaarn 200 voor fietsers + herhalingslicht op ooghoogte
- Drukknop
- Lichtnagel
- Inwendig verlichte kegel
- Inwendig verlichte kegel met verkeersbord
- Inwendig verlichte verkeersbord
- Prefab verkeersbord
- Lus met verhoogde gevoeligheid voor motorrijders
- Lus voor voertuigen
- Detectie voor stilstaande voertuigen
- Videodetectie
- Selectieve lus
- Lus rood licht camera
- Rood licht camera

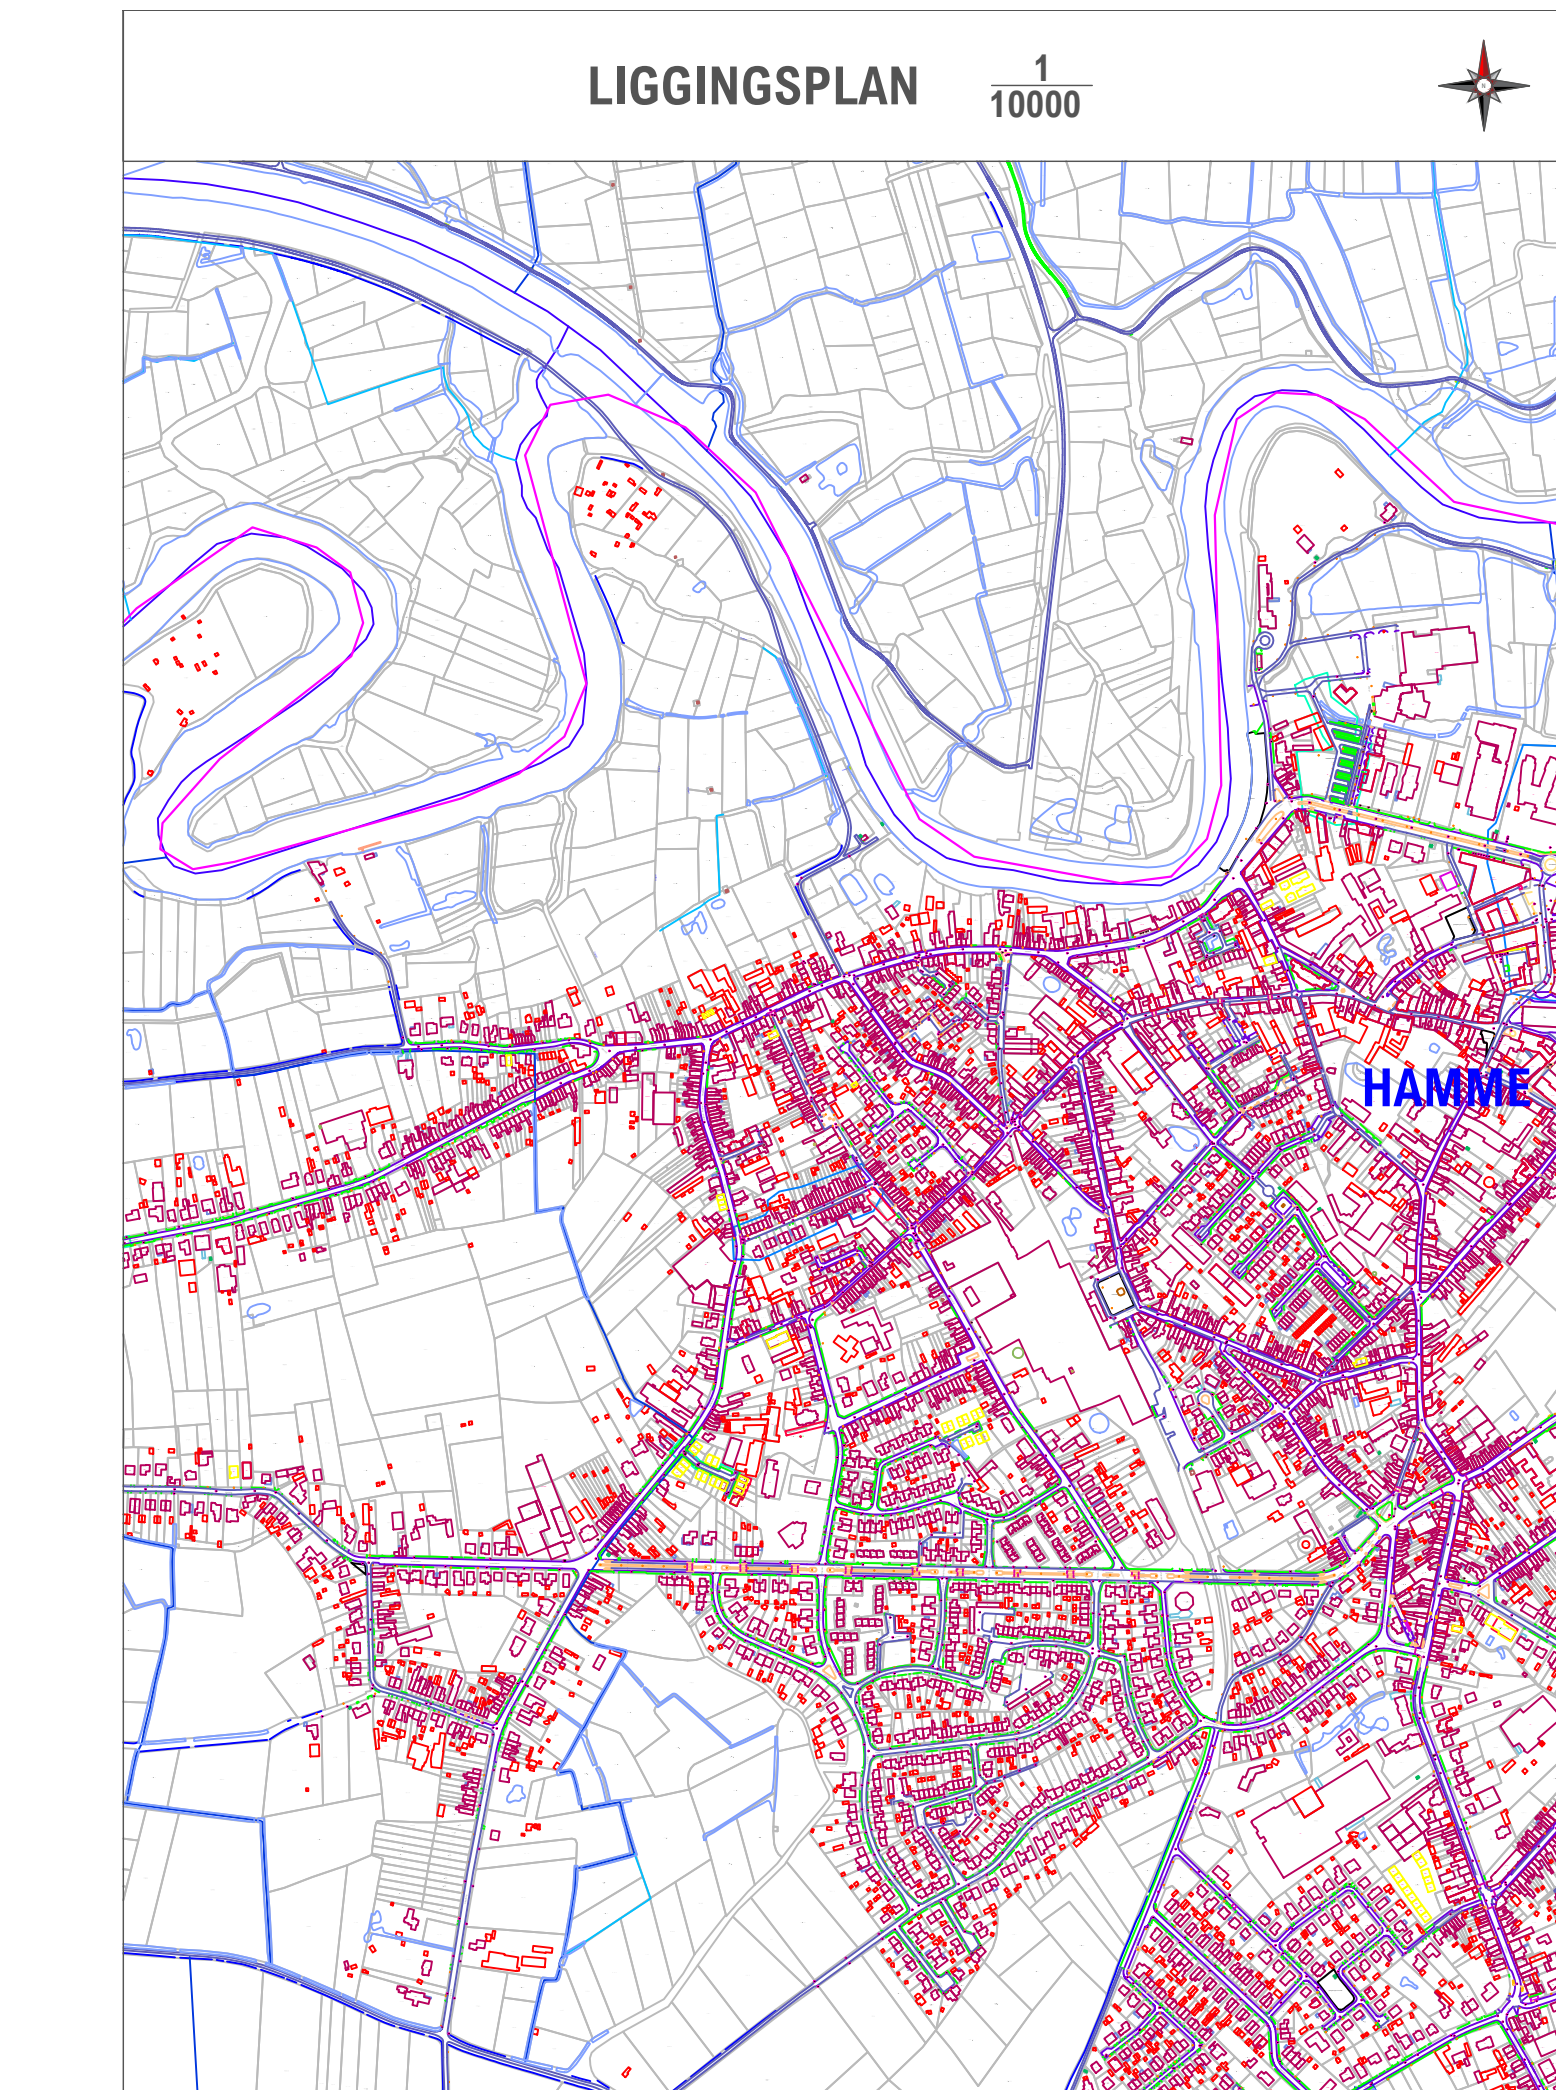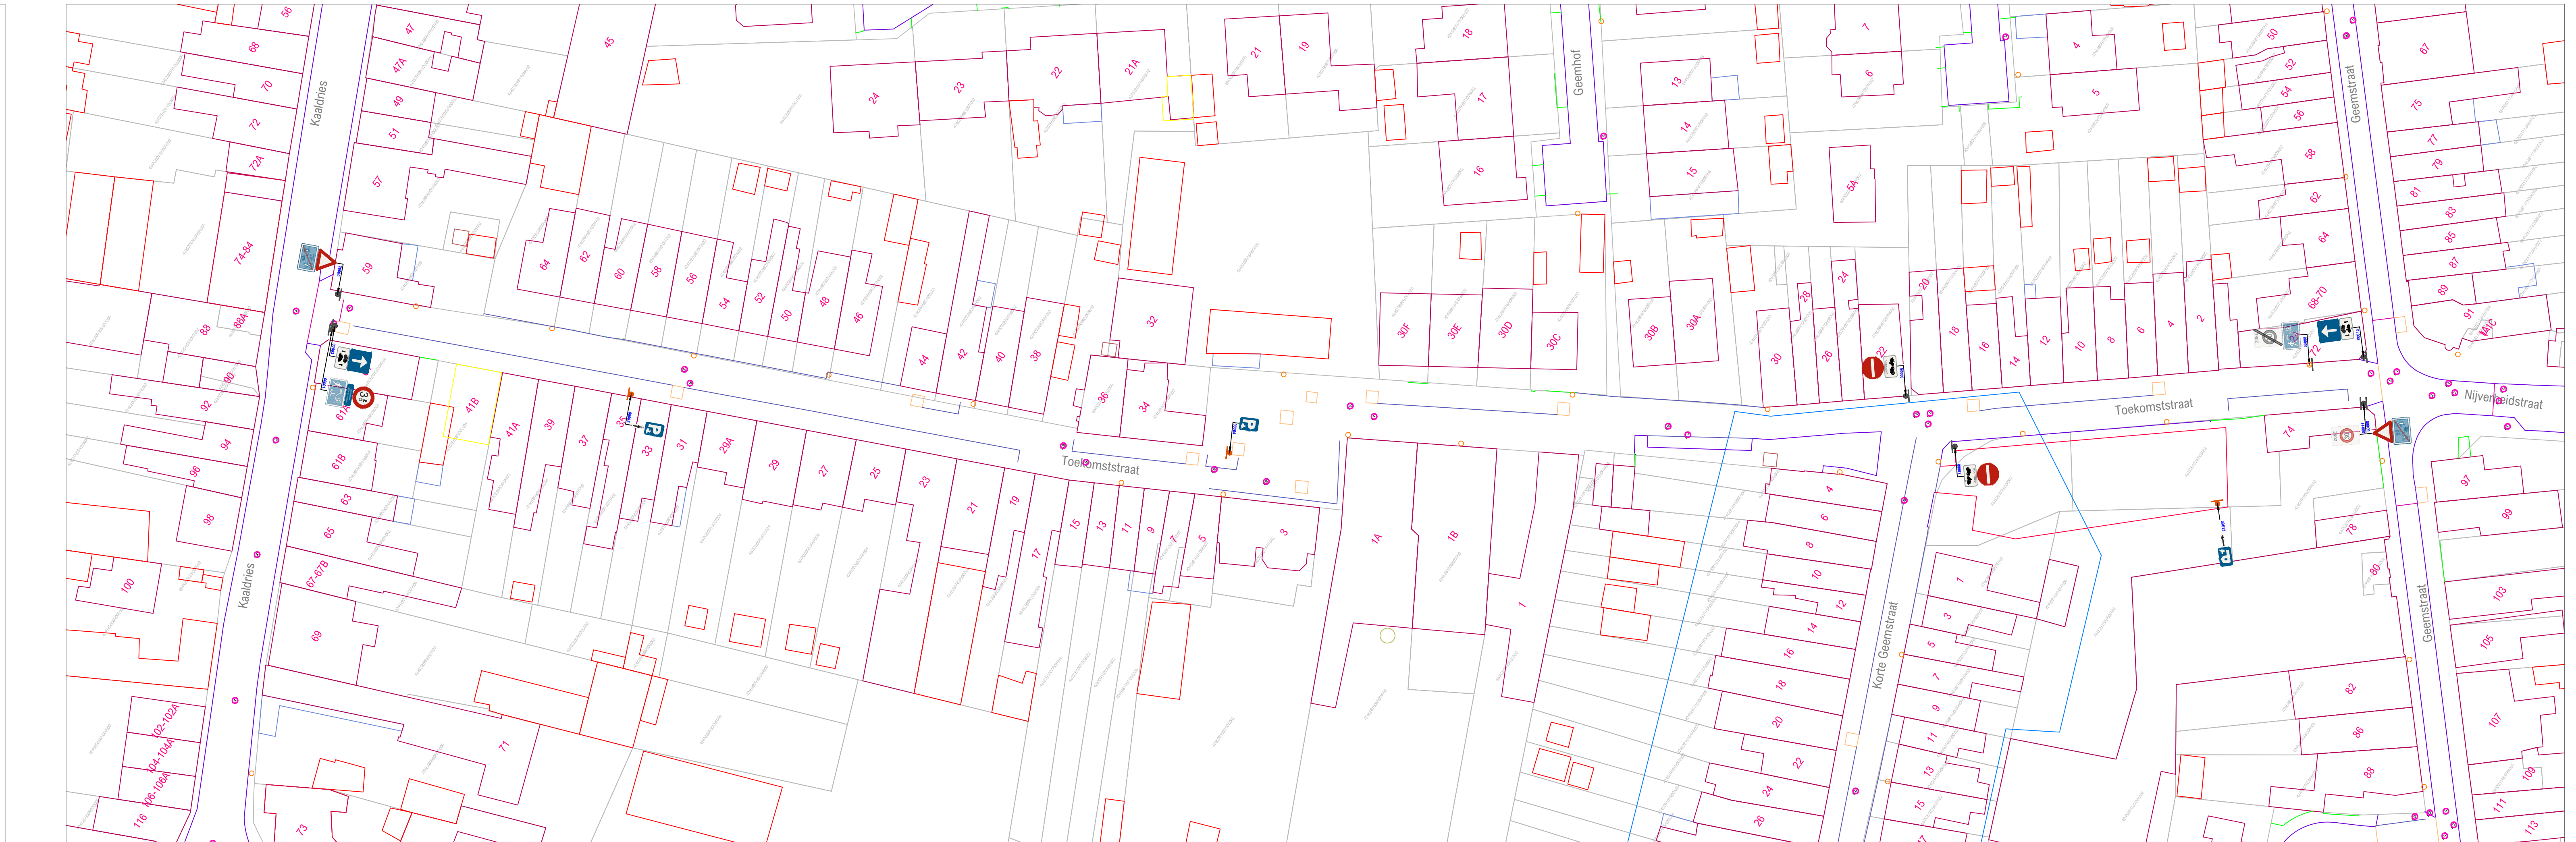

**PROVINCIE OOST-VLAANDEREN**

**GEMEENTE HAMME**

**Toekomststraat**

signalisatieplan

OPDRACHTGEVER	ONTWERP	PROJECTGEGEVENS
Lokaal bestuur Hamme Marktplein 1 9220 HAMME	AACON BV Immerseelstraat 47 2160 WOMMELGEM  +32 471 959 486 info@aacon.be   www.aacon.be	92201034  Wijziging parkeerregime  ontwerp: Eric Aerts eric.aerts@aacon.be

92201034_Toekomststraat_BT	
VERSIE	DATUM
V01	07.02.2025
V02	
V03	
V04	
V05	
V06	
V07	
V08	
V09	
V10	
V11	
V12	
V13	
V14	
V15	
V16	
V17	
V18	
V19	
V20	

ORIËNTATIE	GOEDKEURING CBS	GOEDKEURING GR
	het College van Burgemeester en Schepenen, zitting van:  de burgemeester, de algemeen directeur, de voorzitter, de algemeen directeur,	de Gemeenteraad, zitting van:  de voorzitter, de algemeen directeur,

Basisplan: AGIV - Grootchalig Referentiebestand Vlaanderen - schaal 1:500

Verkeersborden die transparant zijn weergegeven zijn opgesteld in de betreffende straat, maar behoren niet tot het aanvullend reglement van deze straat. Zij worden geregeld in een gebiedsdekkend reglement, of zijn het gevolg van een maatregel in een andere straat, en worden in het aanvullend reglement van die straat opgenomen.

Voor de volledigheid en met het oog op de correcte hiërarchie in de opstelling worden ze toch grafisch weergegeven.