

### LEGENDE

**Delen van de openbare weg**

- Rijbaan
- Parkeringsvak
- Fietsuggestiestrook

**Wegaanhoorigheden - meubilair**

- Paal (Oranje) paal met verkeersbord
- Bushok
- Overdekte fietsstalling
- Bergplaats
- Brandkraan
- Cirkelvormig zuidekfel
- Vierkant putdekfel
- Parkeremeter / automaat
- Rijgereg

**Wegaanhoorigheden**

- Wegaan
- Vangraal
- Niel afgeboude verhoging
- Verhoogde boord of kantsteen
- Muur of stootband
- Grens zone zwakke weggebruiker
- Grens onverharde zone
- Rand van de rijbaan
- Spooraal
- Spoorbaan
- Benodigend verkeersplateau
- Bovenrand verhoging
- Gracht

**Gebouwen en aanhoorigheden**

- Administratief perceel
- Huidgebouw
- Biggebouw
- Virtuele gevel
- Afdek
- Loopbrug
- Trap
- Ingevoeren garagetegging
- Verheven garagetegging
- Inrit

**Kunstwerken**

- Oeverinrigging
- Canale
- Waterbron
- Cultuurhistorisch monument
- Hoogspannings- of openbare tv-mast
- Silo / opslagtank

**Afbakening gebieden**

- Gemeentegrens
- Afbakening bebouwde kom
- Afbakening (woon)erf
- Afbakening zone 30
- Afbakening schoolomgeving
- Afbakening fietszone
- Afbakening zone 50
- Afbakening zone C3
- Afbakening zone C21
- Afbakening zone C23
- Afbakening zone E1
- Afbakening zone E9
- Afbakening voetgangerszone
- Afbakening lage emissiezone
- Afbakening zone luchthavengebied

**Faciliteiten visuele beperking**

- Gelidestegel
- Noppentegel
- Verende tegel

**Wegaanhoorigheden fietsers**

- Fietsbeugel

**Nieurocodes verkeersstekens (VKT) en opschriften labels**

- VKT - bestaande toestand - verwijzing opstelling
- VKT te behouden - verwijzing opstelling BT
- VKT te verwijderen - verwijzing meestaat
- VKT nieuw te plaatsen - verwijzing meestaat
- VKT te wijzigen - verwijzing meestaat



**Overdruk**

- Rood: verkeersbord of paal te verwijderen
- Oranje: af te dekken, draaien of tijdelijk verwijderen

**VERKEERSLICHTEN SYMBOLEN**

- Seinpaal
- Boogpaal 3,5m
- Boogpaal 7,5m
- Galoppaal
- Portaal
- Lantaarn 300 vtgn
- Lantaarn 200 vtgn
- Lantaarn 200 vtgn + herhalingslicht op ooghoogte
- Voetgangerslicht
- Lantaarn 200 voor fietsers
- Lantaarn 200 voor fietsers + herhalingslicht op ooghoogte
- Drukknop
- Lichtnagel
- Inwendig verlichte kegel
- Inwendig verlichte kegel met verkeersbord
- Inwendig verlicht verkeersbord
- Prefab verkeersreiland
- Lus met verhoogde gevoeligheid voor motorrijders
- Lus voor voertuigen
- Detectie voor stilstaande voertuigen
- Videodetectie
- Selectieve lus
- Lus rood licht camera
- R/LC Rood licht camera

Verkeersborden die transparant zijn weergegeven zijn opgesteld in de betreffende straat, maar behoren niet tot het aanvullend reglement van deze straat. Zij worden geregeld in een gebiedsdekkend reglement, of zijn het gevolg van een maatregel in een andere straat, en worden in het aanvullend reglement van die straat opgenomen. Voor de volledigheid en met het oog op de correcte hiërarchie in de opstelling worden ze toch grafisch weergegeven.

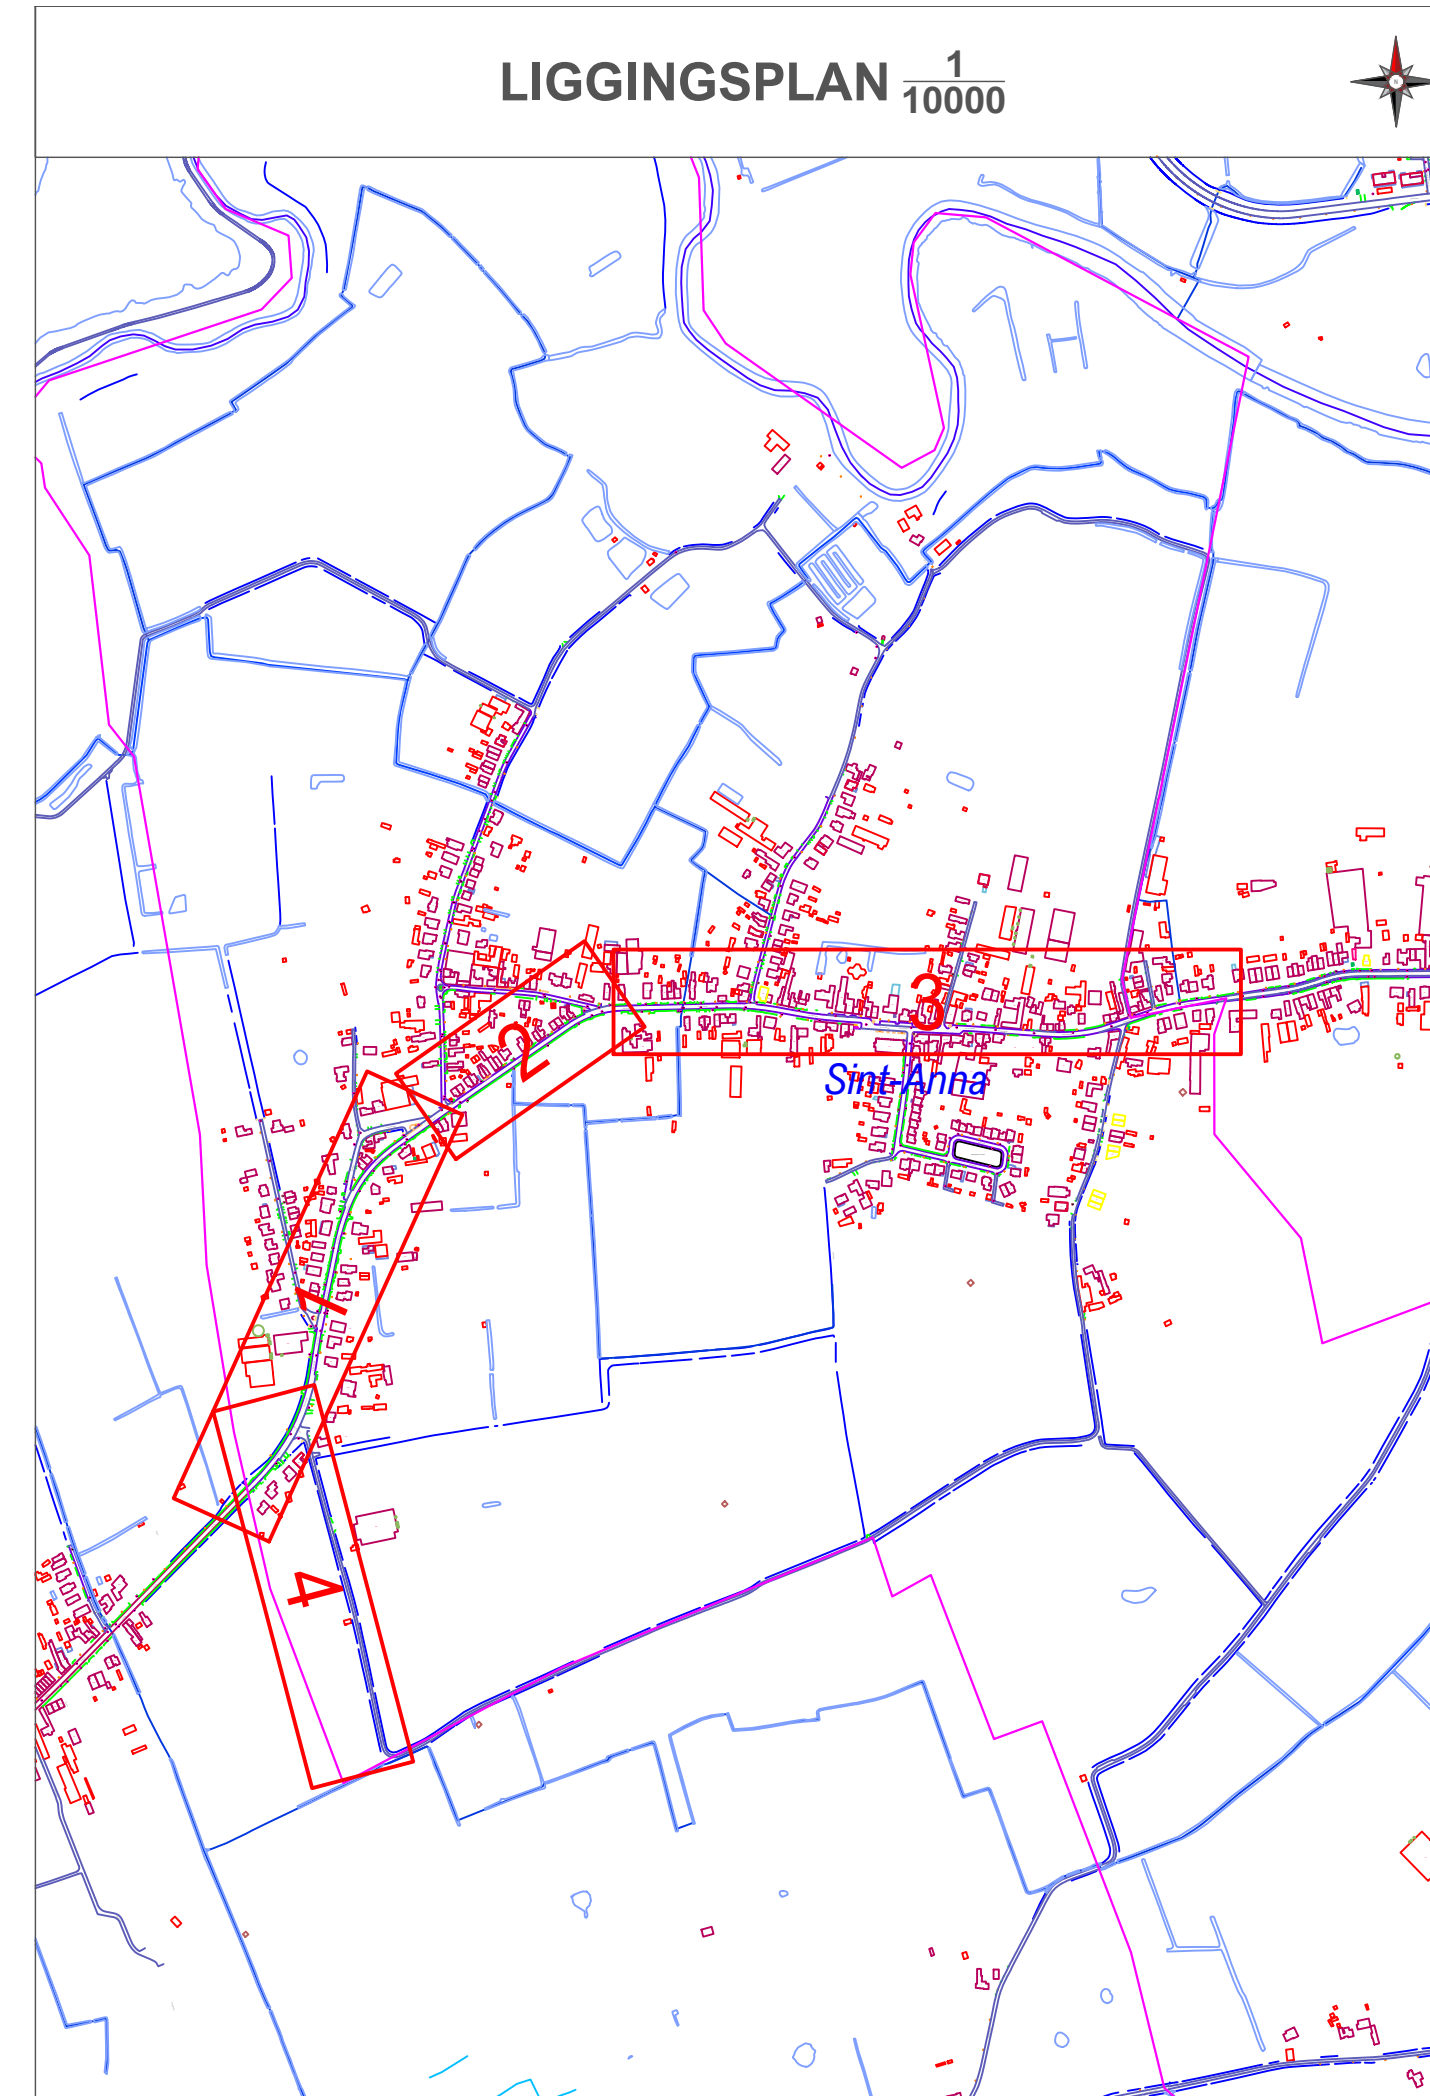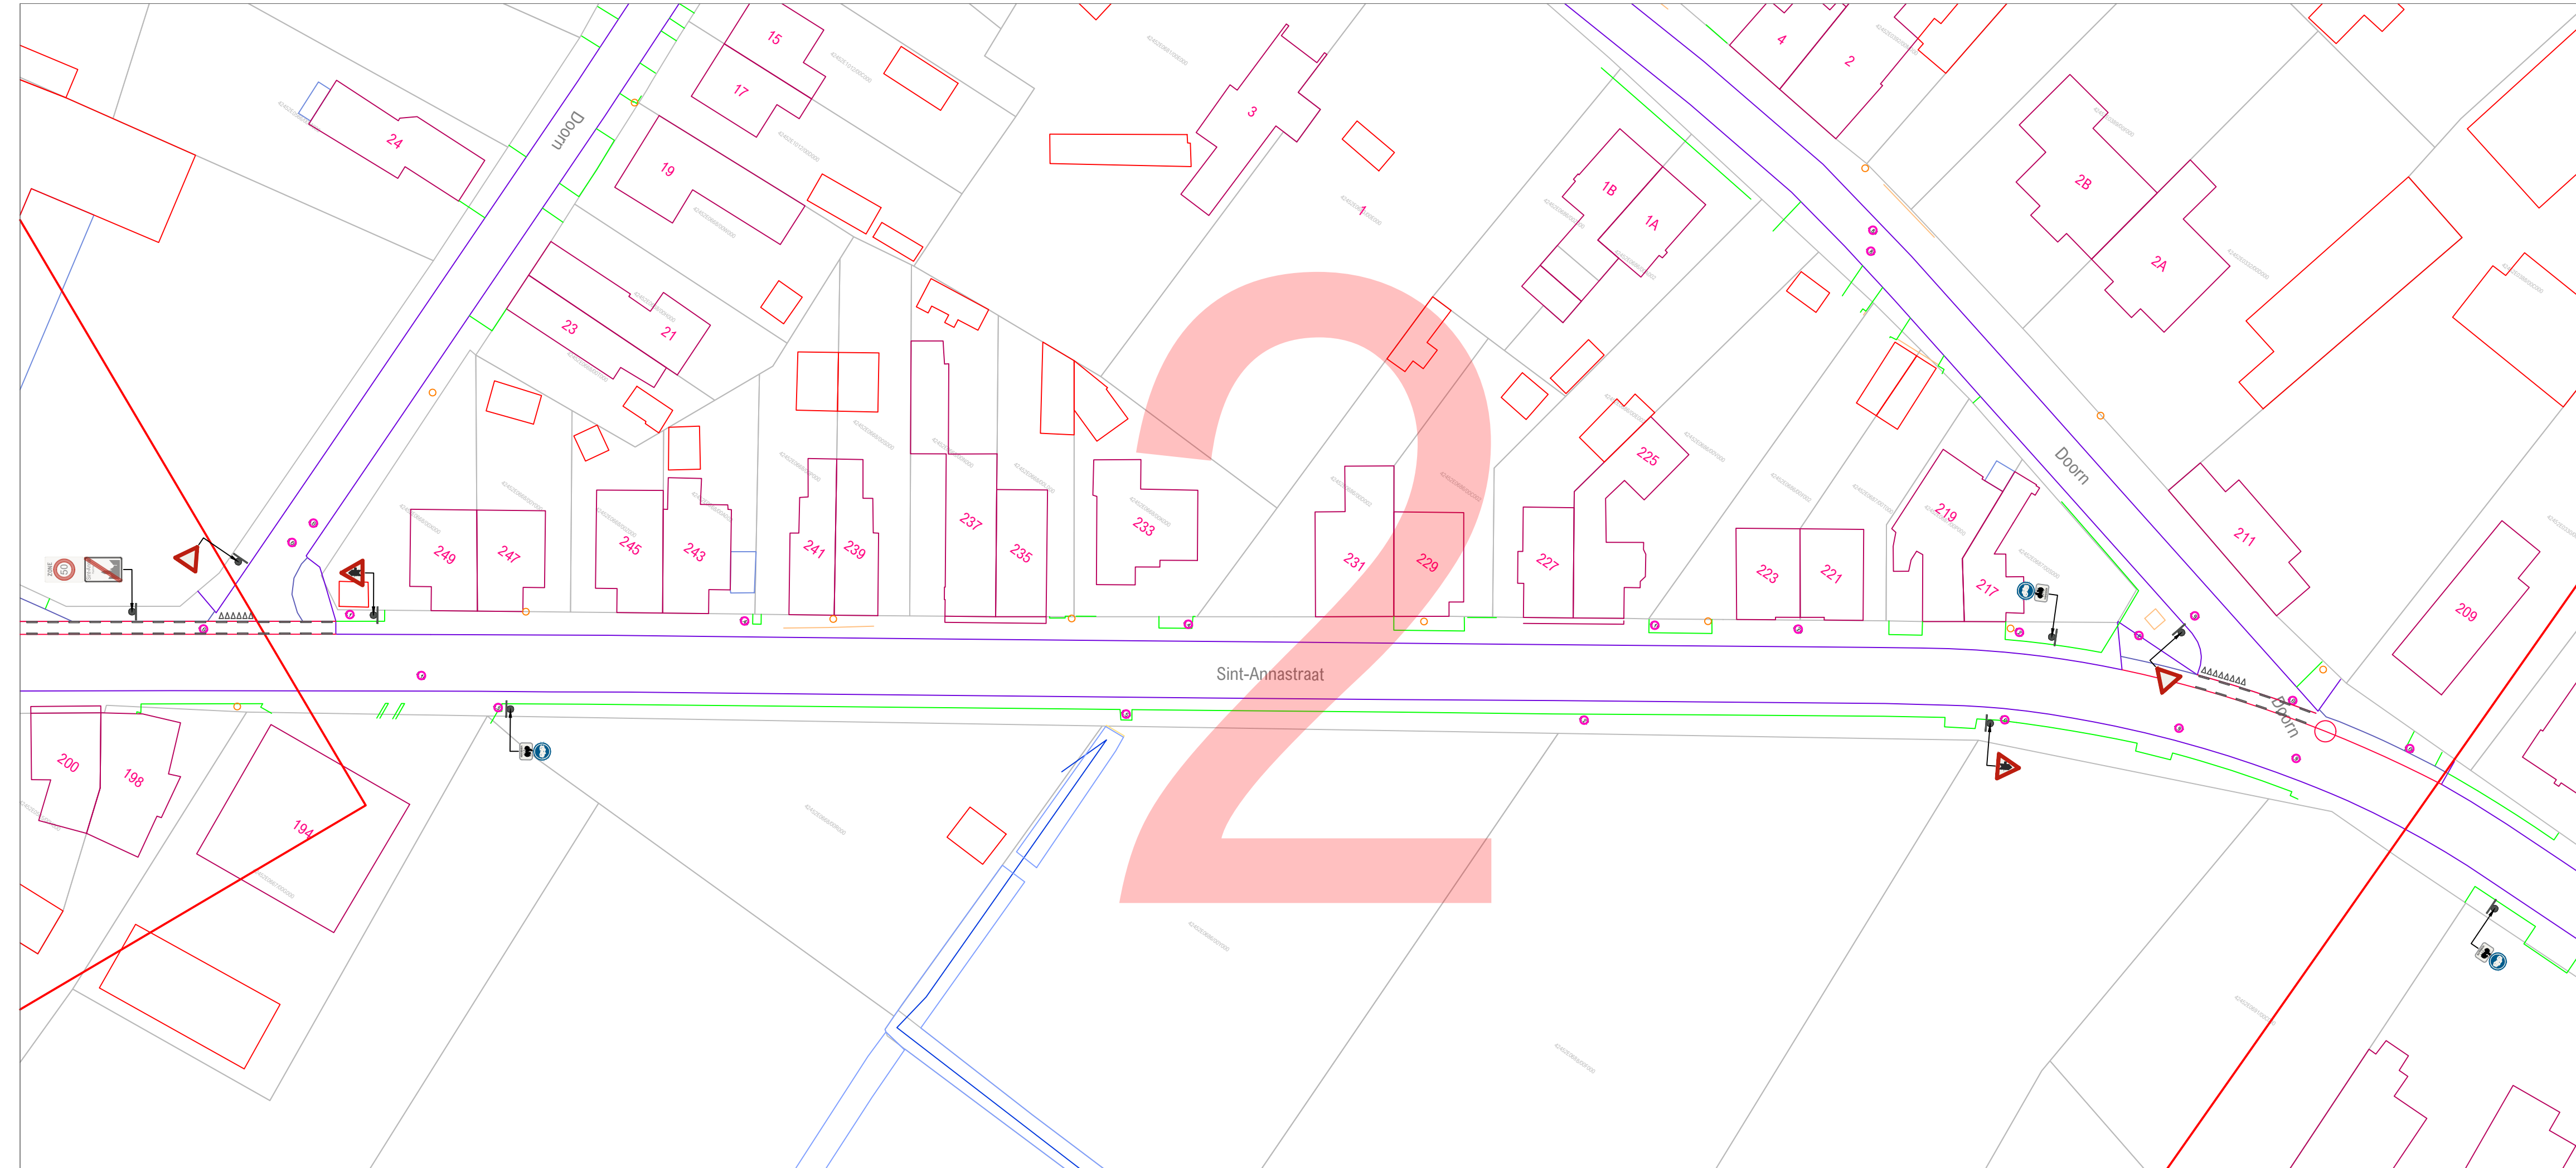

PROVINCIE OOST-VLAANDEREN	
GEMEENTE HAMME	
Sint-Annastraat	
signalisatieplan	
<b>OPDRACHTGEVER</b>	<b>ONTWERP</b>	<b>PROJECTGEGEVENS</b>	
Lokaal bestuur Hamme Marktplein 1 9220 HAMME	AACON BV Immerselstraat 47 2160 WOMMELGEM  +32 471 959 486 info@aacon.be   www.aacon.be	92201162  Wijziging voorrangregeling  ontwerp: Eric Aerts enc.aerts@aacon.be	
<table border="1" style="width: 100%; border-collapse: collapse;"> <thead> <tr> <th colspan="2" style="text-align: center;">92201162_SintAnnastraat_OT_2_4</th> </tr> <tr> <th style="text-align: left;">VERSIE</th> <th style="text-align: left;">DATUM</th> </tr> </thead> <tbody> <tr><td>V01</td><td>17.11.2025</td></tr> <tr><td>V02</td><td></td></tr> <tr><td>V03</td><td></td></tr> <tr><td>V04</td><td></td></tr> <tr><td>V05</td><td></td></tr> <tr><td>V06</td><td></td></tr> <tr><td>V07</td><td></td></tr> <tr><td>V08</td><td></td></tr> <tr><td>V09</td><td></td></tr> <tr><td>V10</td><td></td></tr> <tr><td>V11</td><td></td></tr> <tr><td>V12</td><td></td></tr> <tr><td>V13</td><td></td></tr> <tr><td>V14</td><td></td></tr> <tr><td>V15</td><td></td></tr> <tr><td>V16</td><td></td></tr> <tr><td>V17</td><td></td></tr> <tr><td>V18</td><td></td></tr> <tr><td>V19</td><td></td></tr> <tr><td>V20</td><td></td></tr> </tbody> </table>			92201162_SintAnnastraat_OT_2_4		VERSIE	DATUM	V01	17.11.2025	V02		V03		V04		V05		V06		V07		V08		V09		V10		V11		V12		V13		V14		V15		V16		V17		V18		V19		V20	
92201162_SintAnnastraat_OT_2_4	
VERSIE	DATUM	
V01	17.11.2025	
V02	
V03	
V04	
V05	
V06	
V07	
V08	
V09	
V10	
V11	
V12	
V13	
V14	
V15	
V16	
V17	
V18	
V19	
V20	
<b>ORIËNTATIE</b>	<b>GOEDKEURING CBS</b>	<b>GOEDKEURING GR</b>	
	het College van Burgemeester en Schepenen, zitting van:  de burgemeester,      de algemeen directeur,	de Gemeenteraad, zitting van:  de voorzitter,      de algemeen directeur,	
Basisplan: AGIV - Grootchalig Referentiebestand Vlaanderen - schaal 1:1000	