

LEGENDE

Delen van de openbare weg

- Rijbaan
- Verkeersvlak
- Fietsvoetsporenstrook

Wegaanhoorigheden - meubilair

- Paal met verkeersbord
- Overdekte fietsstalling
- Brandkast
- Ondergrondse parkeerplaats
- Verkeersbord
- Parkeringsmeter / automaat
- Begroening

Wegrichting

- Wegwijzer
- Niet afgesloten verhoging
- Verhoogde toestand of kantsteen
- Muur of stoepland
- Grens zone waakwagwachter
- Grens onverharde zone
- Drumknop
- Rad van de rijbaan
- Spoorbaan
- Spoorbaan
- Breedwand verkeersplaatje
- Breedwand verlichting
- Graat

Beheven en aanhoorigheden

- Administratief portaal
- Hoofdeingang
- Bijgebouw
- Overdekte gevel
- Afslak
- Looppad
- Trap
- Ingevoeren garagetoegang
- Verheven garagetoegang
- Inrit

Kunstwerken

- Overweging
- Cabine
- Wielwanden
- Cultuurhistorisch monument
- Wegaanhoorigheden of openbare tv-installatie
- Straat / voetgangers

Afslakingsgebieden

- Gemeentegrans
- Afslakings bebouwde kom
- Afslakings woonwiel
- Afslakings zone 30
- Afslakings schoolomgeving
- Afslakings bebouwing
- Afslakings zone D0
- Afslakings zone C3
- Afslakings zone C1
- Afslakings zone C2
- Afslakings zone C2
- Afslakings zone E1
- Afslakings zone E9
- Afslakings voetgangerszone
- Afslakings hoge emissiezone
- Afslakings zone luchtheiligheids

Faciliteiten visuele beperking

- Geleidegange
- Noppentegel
- Veranderde tegel

Wegaanhoorigheden fietsers

- Fietsbeugel

CODERING VERKEERSBORDEN

Algemeen staat van het verkeersbord

- A. Goede staat
- B. Redelijke staat - vervanging voorzien + 5j
- C. Slechte staat - te verwijderen

Detail van het verkeersbord

- D. Opschrift / symbool niet conform
- E. Afmeting niet conform
- F. Kleur of vorm niet conform
- G. Kleuren / opschriften / symbool vervaagd of onleesbaar
- H. Schade aan het bord
- I. Bord hangt scheef of los
- J. Oriëntatie van het bord niet correct

Combinatie van verkeersborden

- K. Hoofdbord ontbrekt
- L. Onderbord ontbrekt
- M. Onderbord niet voorzien bij hoofdbord
- N. Combinatie niet voorzien
- O. Onderlinge hiërarchie niet gerespecteerd

Steen of staander

- P. Steun / staander niet conforme kleur
- Q. Steun / staander niet conforme maat
- R. Steun / staander scheef

Opstelling

- S. Hindert bij opgesteld - minimumhoogte
- T. Hindert bij opgesteld - plaatskeuze
- U. Foutieve plaatsingsafstand
- V. Slechte zichtbaarheid

Evolutie algemeen

- W. Correct geplaatst
- X. Overbodig
- Y. Verboden te gebruiken

Acties tijdelijke omstandigheden

- Z. Afdekken / draaien / tijdelijk verwijderen

Kleurcodes verkeersborden (VKT) en opschriften labels



- VKT - bestaande bestaand - verwijzing opstelling
- VKT te behouden - verwijzing opstelling
- VKT te verwijderen - verwijzing meelstaal
- VKT nieuw te plaatsen - verwijzing meelstaal
- VKT te wijzigen - verwijzing meelstaal

Overdruk X

- Rood verkeersbord of paal te verwijderen
- Draaij-af te draaien, draaien of tijdelijk verwijderen

VERKEERSLICHTEN SYMBOLEN

- Seinpaal
- Boogpaal 3,5m
- Boogpaal 2,5m
- Portaal
- Lantaarn 300 vlg
- Lantaarn 200 vlg
- Lantaarn 200 vlg + herhalingslicht op ooghoogte
- Voetgangerslicht
- Lantaarn 200 voor fietsers
- Lantaarn 200 voor fietsers + herhalingslicht op ooghoogte
- Drukknop
- Lichtnael
- Inwendig verlichte kegel
- Inwendig verlichte kegel met verkeersbord
- Inwendig verlicht verkeersbord
- Prefab-verkeersbord
- Lus met verhoogde gevoeligheid voor motorrijders
- Lus voor voetgangers
- Lus voor stilstaande voetgangers
- Videodetectie
- Selectieve lus
- Lus rood licht camera
- Rood licht camera

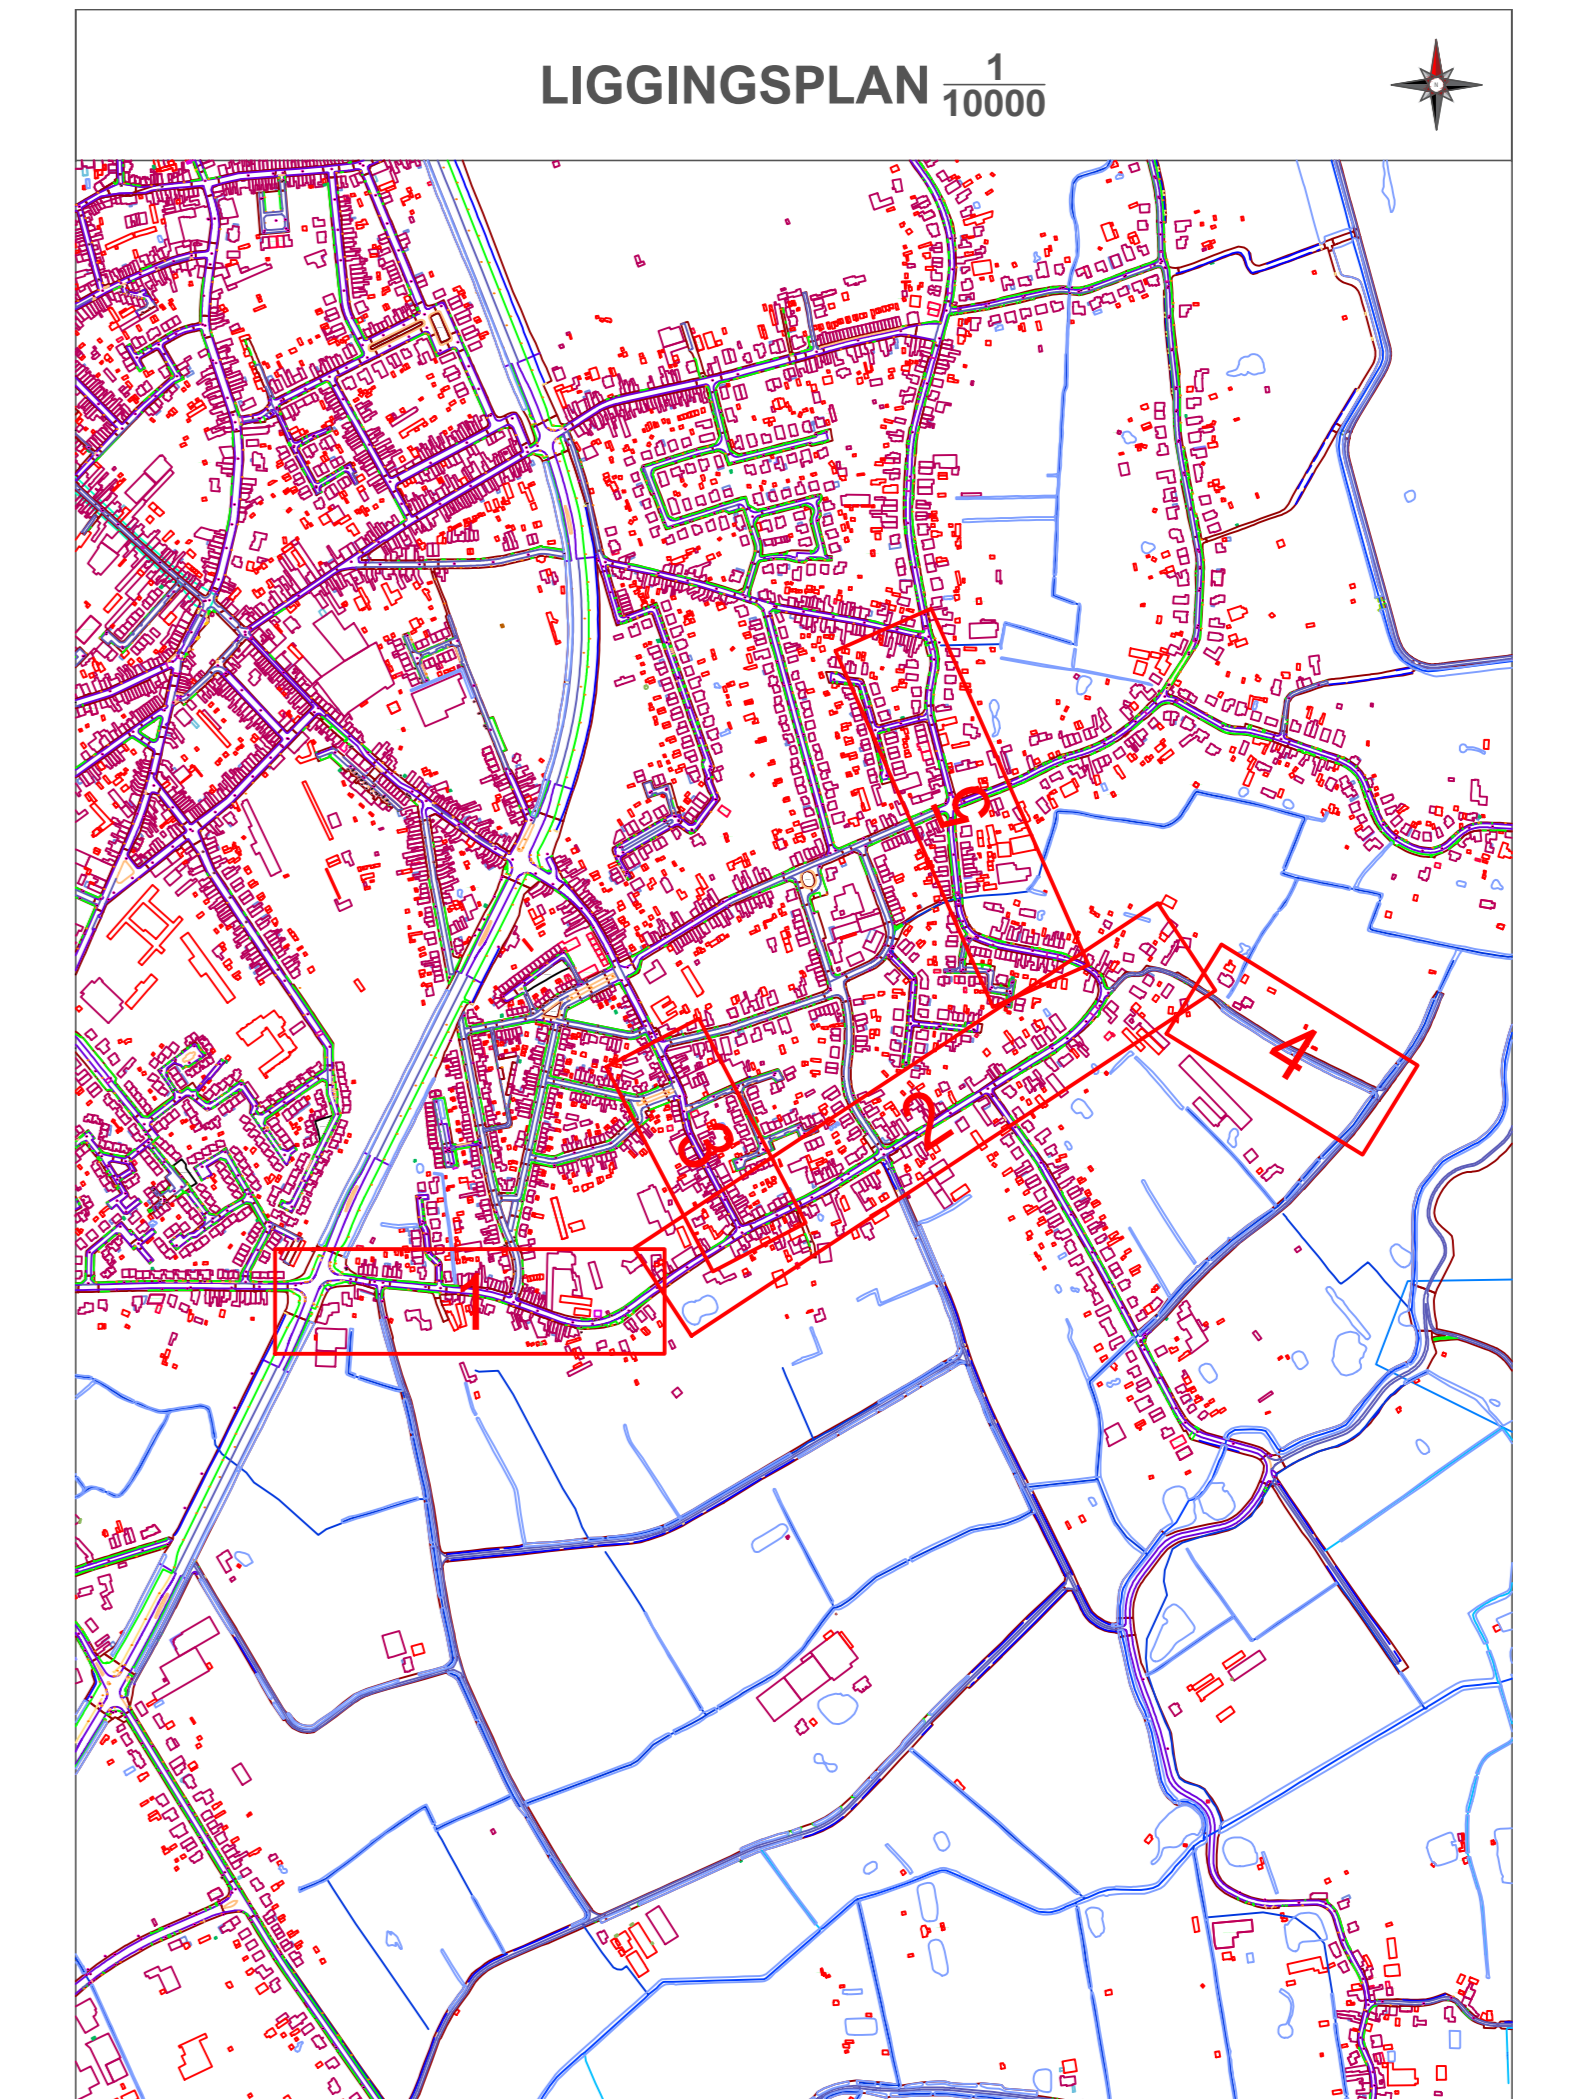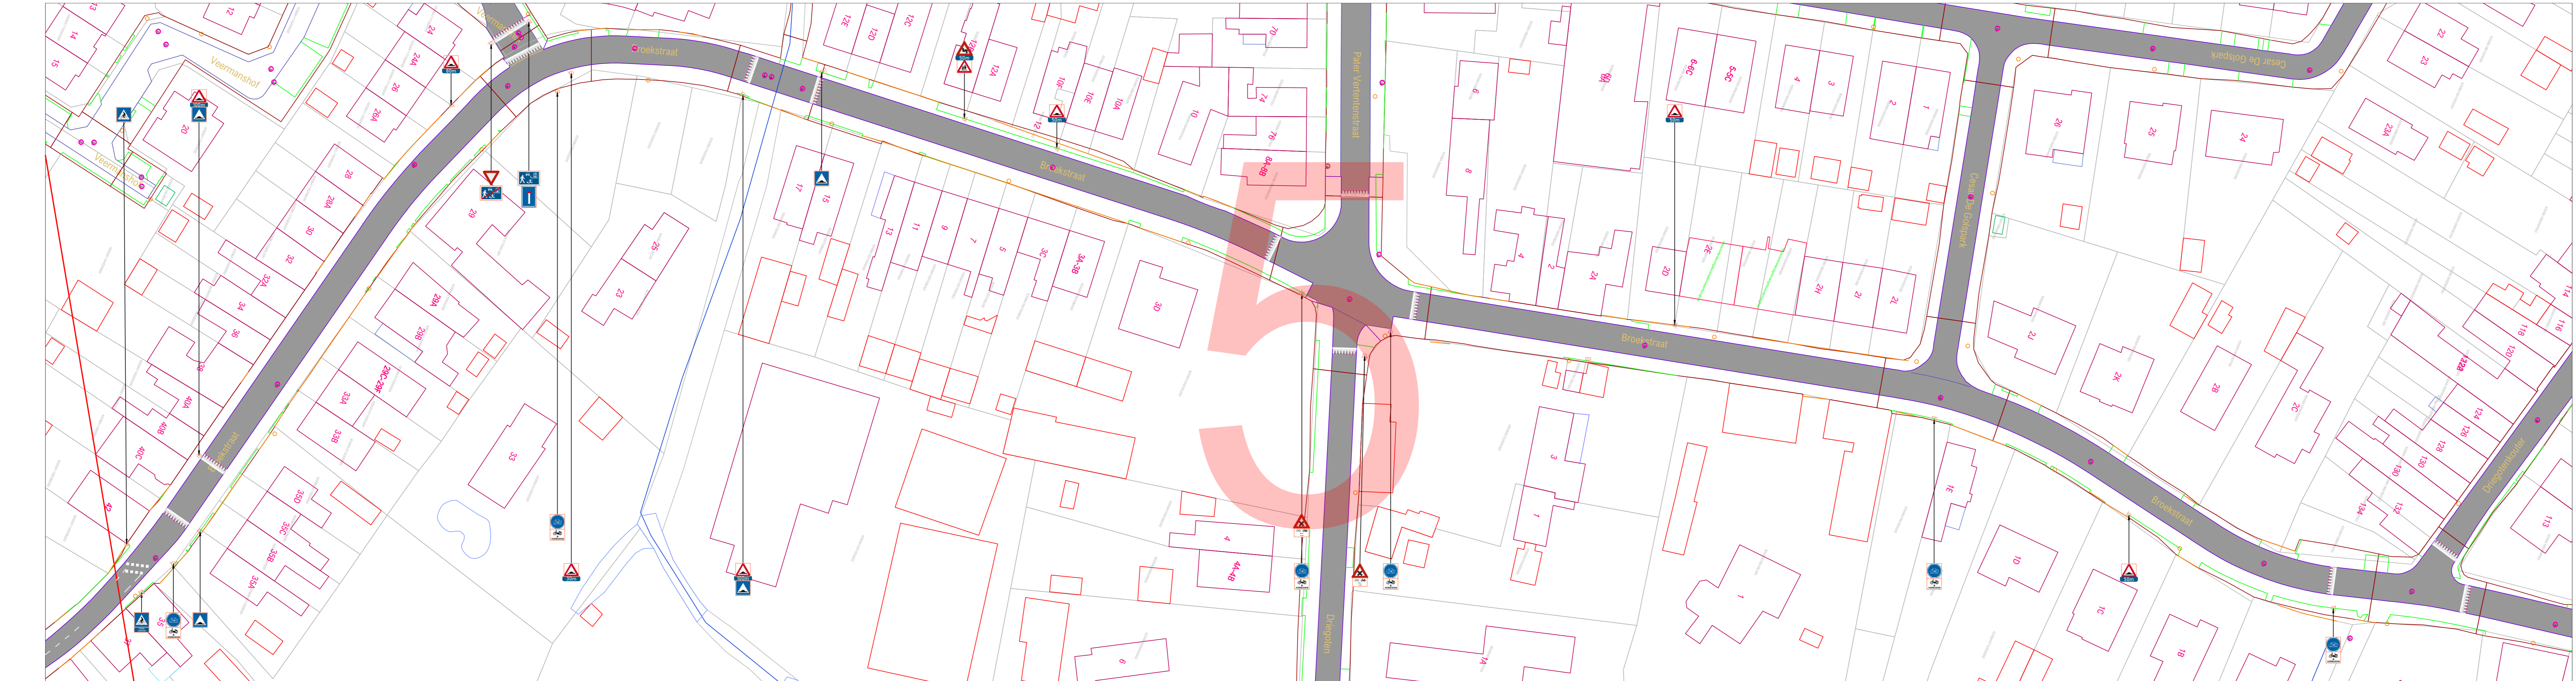

PROVINCIE OOST-VLAANDEREN

GEMEENTE HAMME

Broekstraat

signalisatieplan

OPDRACHTGEVER	ONTWERP	PROJECTGEGEVENS
Lokaal bestuur Hamme Markplein 1 9220 HAMME	AACON Immerzeelstraat 47 2160 WOMMELGEM +32 471 959 486 info@aacon.be www.aacon.be	92200334 Ontwerp fietsstraat ontwerp: Eric Aerts eric.aerts@aacon.be

92200334_Broekstraat_OT_5_5		WIJZIGINGEN
VERSIE	DATUM	
V01	17.05.2021	
V02	19.08.2021	Wijziging L.v.v. nieuwe regeling van fietstraten
V03		
V04		
V05		
V06		
V07		
V08		
V09		
V10		
V11		
V12		
V13		
V14		
V15		
V16		
V17		
V18		
V19		
V20		

ORIËNTATIE	GOEDKEURING CBS	GOEDKEURING GR
	het College van Burgemeester en Schepenen, zitting van: de burgemeester, de algemeen directeur,	de Gemeenteraad, zitting van: de voorzitter, de algemeen directeur,

Basisplan: AGIV - Grootchalig Referentiebestand Vlaanderen - schaal 1:500