

LEGENDE

- Delen van de openbare weg**
- Rijbaan
 - Verkeers
 - Fietsuggestrook
- Wegaanhoorigheden - meublar**
- Oranje paal met verkeersbord
 - Overdekte fietsstalling
 - Regelplaat
 - Bordruimte
 - Oranjerijg publiek
 - Vierkant podium
 - Parkmeter / automaat
- Wegaanhoorigheden**
- Wegpaal
 - Niet afgesloten verhoging
 - Verhoogde hoort of kasten
 - Muur of stobbaard
 - Grens zone waak weggebruiker
 - Grens onverharde zone
 - Rand van de rijbaan
 - Spoorbaan
 - Spoorbaan
 - Breedterand verkeersplaat
 - Bovenrand verhoging
 - Graat
- Geboeven en aanhoorigheden**
- Administratief perceel
 - Hoofdgebove
 - Bijgebouw
 - Vlaatsel gevel
 - Afval
 - Loofbrug
 - Trap
 - Ingezomen grasgroepteging
 - Verheven grasgroepteging
 - Inrit
- Kunswerken**
- Overbrugging
 - Cabine
 - Watersien
 - Cultuurhistorisch monument
 - Reparatie van openbare tv-inst
 - Slo / opritplank
- Afhakeling gebieden**
- Gemeentegrens
 - Afhakeling bebouwd kom
 - Afhakeling woonwiel
 - Afhakeling zone D0
 - Afhakeling schoolomgeving
 - Afhakeling bebouwd
 - Afhakeling zone D0
 - Afhakeling zone C3
 - Afhakeling zone C21
 - Afhakeling zone C23
 - Afhakeling zone E1
 - Afhakeling zone E9
 - Afhakeling voetgangerszone
 - Afhakeling lage emissiezone
 - Afhakeling zone luchtvervuiling
- Faciliteiten visuele beperking**
- Geliedetegel
 - Noppentegel
 - Verande tegel
- Wegaanhoorigheden fietsers**
- Fietsbeugel


Verkeersborden die transparant zijn weergegeven zijn opgesteld in de betreffende straat, maar behoren niet tot het aanvullend reglement van deze straat. Zij worden geregeld in een gebiedsdekkend reglement, of zijn het gevolg van een maatregel in een andere straat, en worden in het aanvullend reglement van die straat opgenomen. Voor de volledigheid en met het oog op de correcte hiërarchie in de opstelling worden ze toch grafisch weergegeven.

CODERING VERKEERSBORDEN


- Algemene staat van het verkeersbord**
- A. Soevere staat
 - B. Redelijke staat - vervanging voorzien + 5j
 - C. Slechte staat - te verwijderen
- Detail van het verkeersbord**
- D. Overzicht / symbool niet conform
 - E. Afmeting niet conform
 - F. Kleur of vorm niet conform
 - G. Kleuren / opschriften / symbool vervaagd of onleesbaar
 - H. Schilden aan los bord
 - I. Bord hangt scheef of los
 - J. Oriëntatie van het bord niet correct
- Combinatie van verkeersborden**
- K. Hoofdbord ontbrekt
 - L. Onderbord ontbrekt
 - M. Onderbord niet voorzien bij hoofdbord
 - N. Combinatie niet wettelijk
 - O. Onderlinge hiërarchie niet gerespecteerd
- Steen of staander**
- P. Steun / staander niet conforme kleur
 - Q. Steun / staander beschadigd
 - R. Steun / staander scheef
- Odstelling**
- S. Hindert opgesteld - minimumhoogte
 - T. Hindert opgesteld - plaatskeuze
 - U. Foutieve plaatsingsstand
 - V. Slecht zichtbaar
- Evaluatie algemeen**
- W. Correct geplaatst
 - X. Overbodig
 - Y. Verboden te gebruiken
 - Z. Niet voor voertuigen
- Arties tijdelijke omstandigheden**
- Z. Afdekken / draaien / tijdelijk verwijderen
- Kleurcodes verkeersborden (VKT) en opschriften labels**
- VKT - bestaande toestand - verwijzing opstelling
 - VKT te behouden - verwijzing opstelling DT
 - VKT te verwijderen - verwijzing maatstaat
 - VKT nieuw te plaatsen - verwijzing maatstaat
 - VKT te wijzigen - verwijzing maatstaat
- Overdruk X**
- Rood verkeersbord of paal te verwijderen
 - Dringende te denken, draaien of tijdelijk verwijderen

VERKEERSLICHTEN SYMBOLEN

- Seinpaal
- Boogpaal 3,5m
- Boogpaal 2,5m
- Gulppaal
- Portaal
- Lantaarn 300 vlg
- Lantaarn 200 vlg
- Lantaarn 200 vlg + herhalingslicht op ooghoogte
- Voelgangerslicht
- Lantaarn 200 voor fietsers
- Lantaarn 200 voor fietsers + herhalingslicht op ooghoogte
- Drukknop
- Lichtnagel
- Inwendig verlichte kegel
- Inwendig verlichte kegel met verkeersbord
- Inwendig verlicht verkeersbord
- Prefab verkeersbord
- Lus met verhoogde gevoeligheid voor motorrijders
- Lus voor voertuigen
- Detectie voor stilstaande voertuigen
- Videodetectie
- Selectieve lus
- Lus rood licht camera
- Rood licht camera

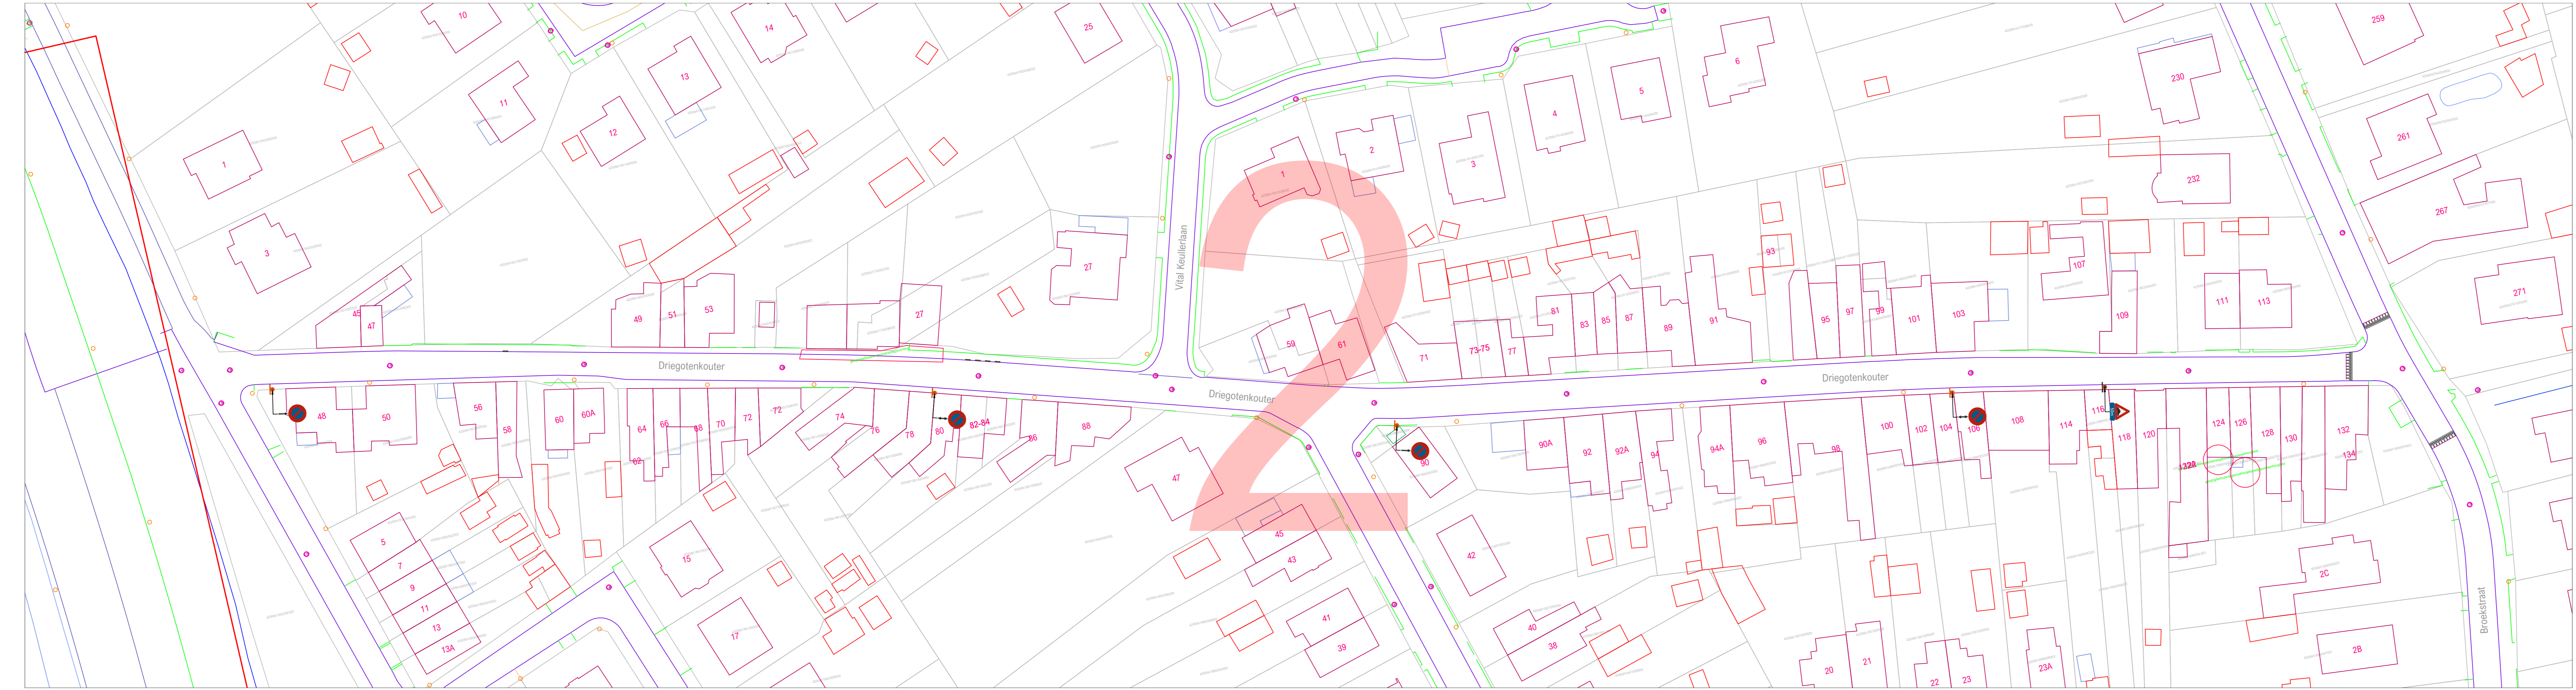

LIGGINGSPLAN 1/10000

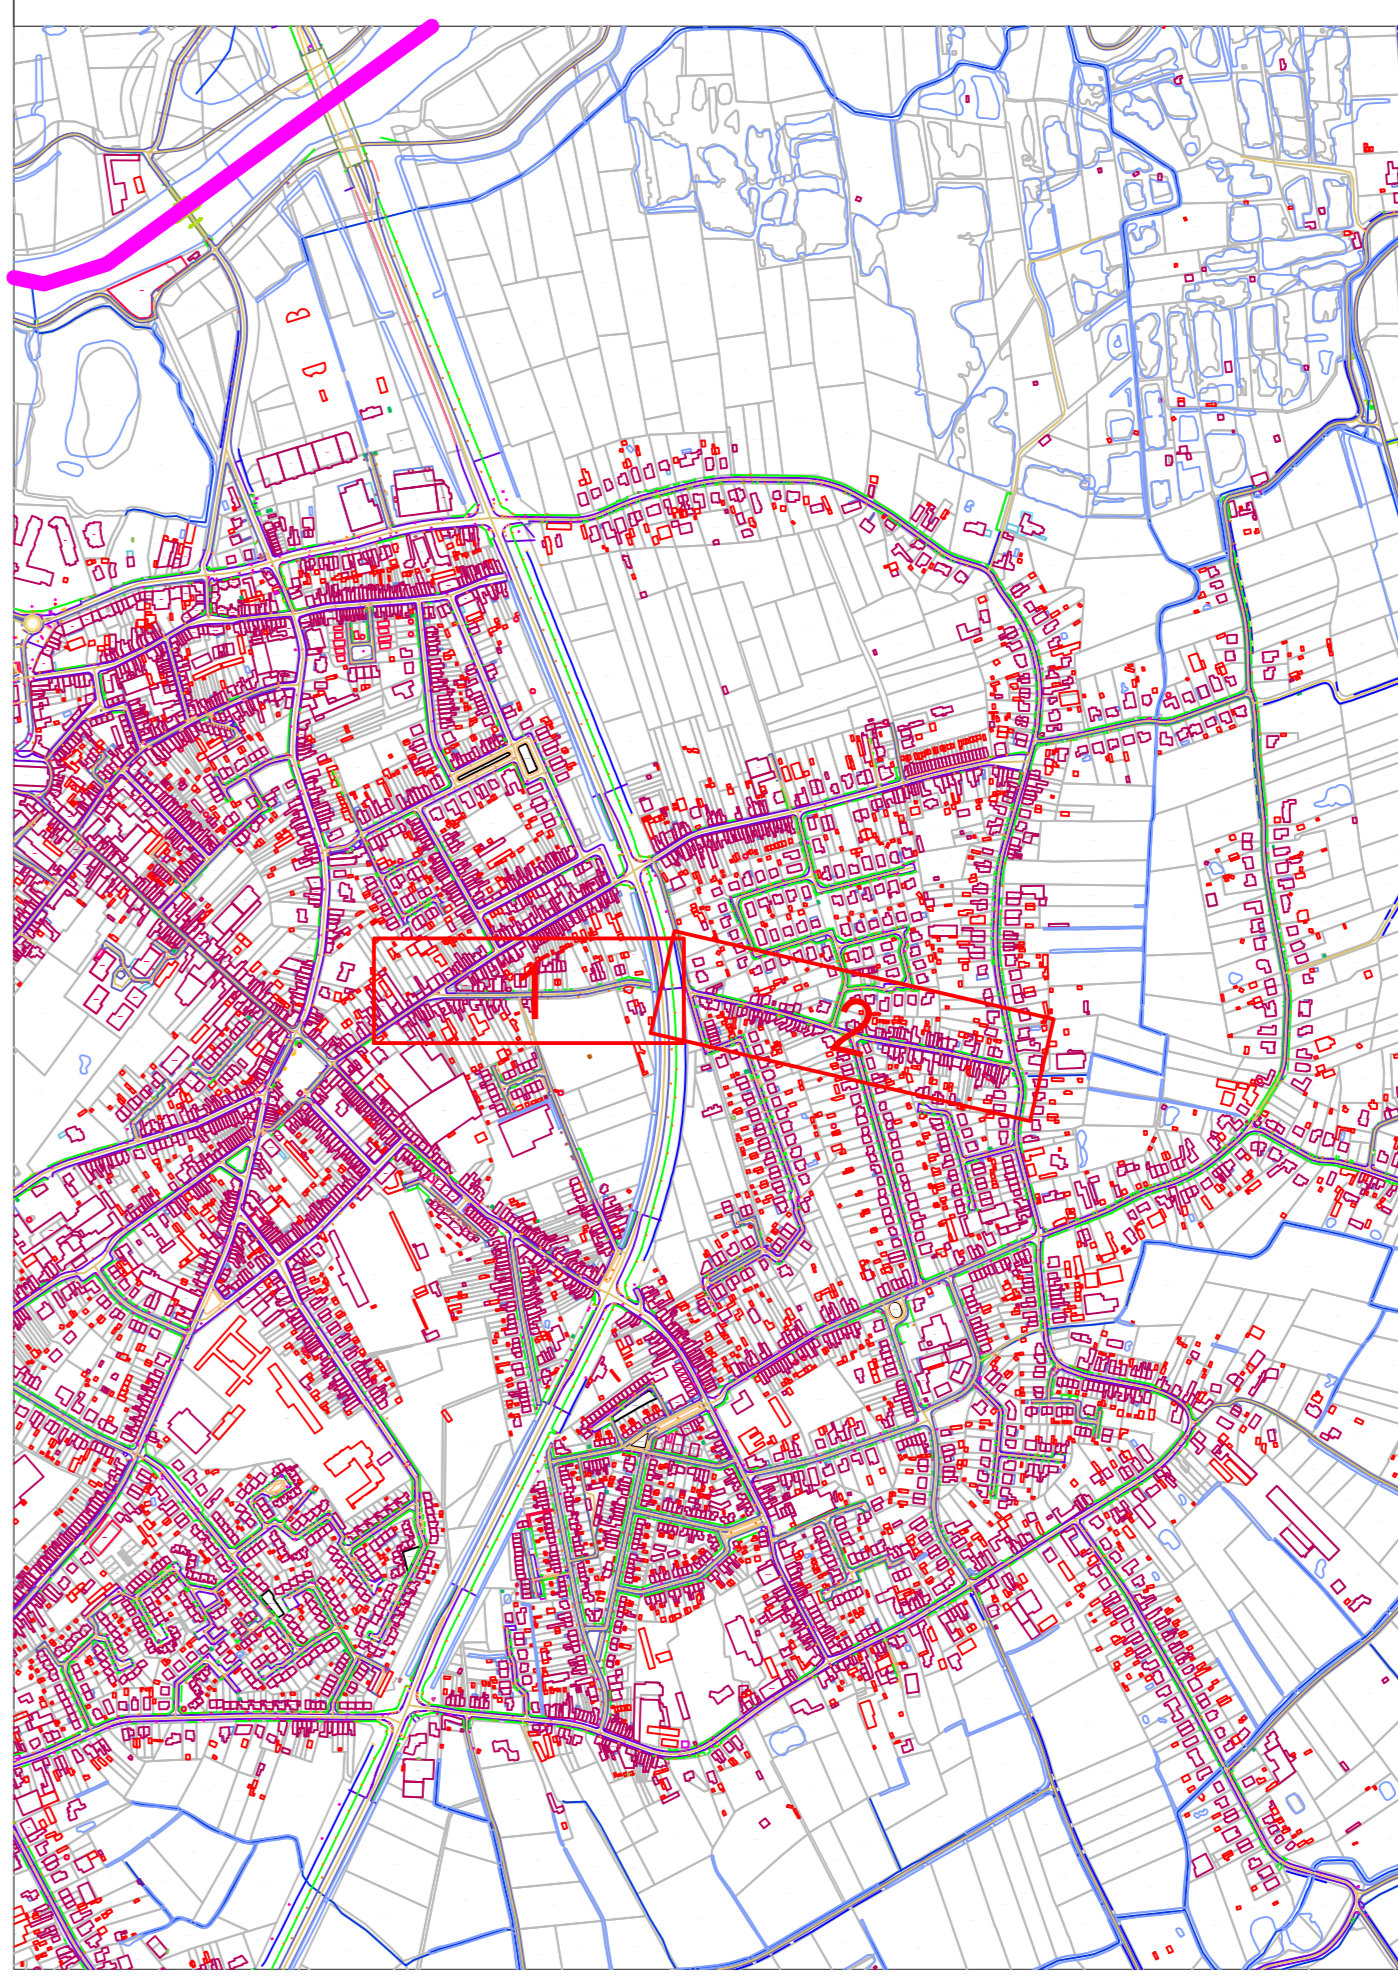

PROVINCIE OOST-VLAANDEREN

GEMEENTE HAMME

**Driegotenkouter
signalisatieplan**

OPDRACHTGEVER	ONTWERP	PROJECTGEGEVENS
Lokaal bestuur Hamme Marktplaan 1 9220 HAMME	AACON BV Immersieelstraat 47 2160 WOMMELGEM +32 471 959 486 info@aacon.be www.aacon.be	92200773 Wijzigen parkeerregime ontwerp: Eric Aerts eric.aerts@aacon.be

92200773_Driegotenkouter_OT_2_2		WIJZIGINGEN	
VERSIE	DATUM		
V01	19.10.2023		
V02			
V03			
ORIËNTATIE	GOEDKEURING CBS	GOEDKEURING GR
	het College van Burgemeester en Schepenen, zitting van: de burgemeester, de algemeen directeur,	de Gemeenteraad, zitting van: de voorzitter, de algemeen directeur,