# LEGENDE

**Delen van de openbare weg**
- Rijbaan
- Parkeervak
- Fietssuggestiestrook

**Wegaanhorigheden - meubilair**
- Paal
- Paal met verkeersbord
- Bushok
- Overdekte fietsstalling
- Bergplaats
- Brandkraan
- Cirkelvormig putdeksel
- Vierkant putdeksel
- Parkeermeter / automaat
- Biggenrug

**Weginrichting**
- Wegbaan
- Vangrail
- Niet afgeboorde verhoging
- Verhoogde boord of kantsteen
- Muur of stootband
- Grens zone zwakke weggebruiker
- Grens onverharde zone
- Rand van de rijbaan
- Spoorrail
- Spoorbaan
- Benedenrand verkeersplateau
- Bovenrand verlaging
- Gracht

**Gebouwen en aanhorigheden**
- Administratief perceel
- Hoofdgebouw
- Bijgebouw
- Virtuele gevel
- Afdak
- Loopbrug
- Trap
- Ingezonken garagetoegang
- Verheven garagetoegang
- Inrit

**Kunstwerken**
- Overbrugging
- Cabine
- Watertoren
- Cultuurhistorisch monument
- Hoogspannings- of openbare tv-mast
- Silo / opslagtank

**Afbakening gebieden**
- Gemeentegrens
- Afbakening bebouwde kom
- Afbakening (woon)erf
- Afbakening zone 30
- Afbakening schoolomgeving
- Afbakening fietszone
- Afbakening zone 50
- Afbakening zone C3
- Afbakening zone C21
- Afbakening zone C23
- Afbakening zone E1
- Afbakening zone E9
- Afbakening voetgangerszone
- Afbakening lage emissiezone
- Afbakening zone luchthavengebied

**Faciliteiten visuele beperking**
- Geleidetegel
- Noppentegel
- Verende tegel

**Wegaanhorigheden fietsers**
- Fietsbeugel

## CODERING VERKEERSBORDEN

**Algemene staat van het verkeersbord**
- A. Goede staat
- B. Redelijke staat - vervanging voorzien < 5j
- C. Slechte staat - te verwijderen

**Detail van het verkeersbord**
- D. Opschrift / symbool niet conform
- E. Afmeting niet conform
- F. Kleur of vorm niet conform
- G. Kleuren / opschriften / symbool vervaagd of onleesbaar
- H. Schade aan het bord
- I. Bord hangt scheef of los
- J. Oriëntatie van het bord niet correct

**Combinatie van verkeersborden**
- K. Hoofdbord ontbreekt
- L. Onderbord ontbreekt
- M. Onderbord niet voorzien bij hoofdbord
- N. Combinatie niet voorzien
- O. Onderlinge hiërarchie niet gerespecteerd

**Steun of staander**
- P. Steun / staander niet conforme kleur
- Q. Steun / staander beschadigd
- R. Steun / staander scheef

**Opstelling**
- S. Hinderlijk opgesteld - minimumhoogte
- T. Hinderlijk opgesteld - plaatskeuze
- U. Foutieve plaatsingsafstand
- V. Slecht zichtbaar

**Evaluatie algemeen**
- W. Correct geplaatst
- X. Overbodig
- Y. Verboden te gebruiken

**Acties tijdelijke omstandigheden**
- Z. Afdekken / draaien / tijdelijk verwijderen

**Kleurcodes verkeerstekens (VKT) en opschriften labels**
- VKT - bestaande toestand - verwijzing opstelling
- VKT te behouden - verwijzing opstelling BT
- VKT te verwijderen - verwijzing meetstaat
- VKT nieuw te plaatsen - verwijzing meetstaat
- VKT te wijzigen - verwijzing meetstaat

**Overdruk X**
- Rood: verkeersbord of paal te verwijderen
- Oranje: af te dekken, draaien of tijdelijk verwijderen

## VERKEERSLICHTEN SYMBOLEN

- Seinpaal
- Boogpaal 3,5m
- Boogpaal 7,5m
- Galgpaal
- Portaal
- Lantaarn 300 vtgn
- Lantaarn 200 vtgn
- Lantaarn 200 vtgn + herhalingslicht op ooghoogte
- Voetgangerslicht
- Lantaarn 200 voor fietsers
- Lantaarn 200 voor fietsers + herhalingslicht op ooghoogte
- Drukknop
- Lichtnagel
- Inwendig verlichte kegel
- Inwendig verlichte kegel met verkeersbord
- Inwendig verlicht verkeersbord
- Prefab verkeerseiland
- Lus met verhoogde gevoeligheid voor motorrijders
- Lus voor voertuigen
- Detectie voor stilstaande voertuigen
- Videodetectie
- Selectieve lus
- Lus rood licht camera
- Rood licht camera

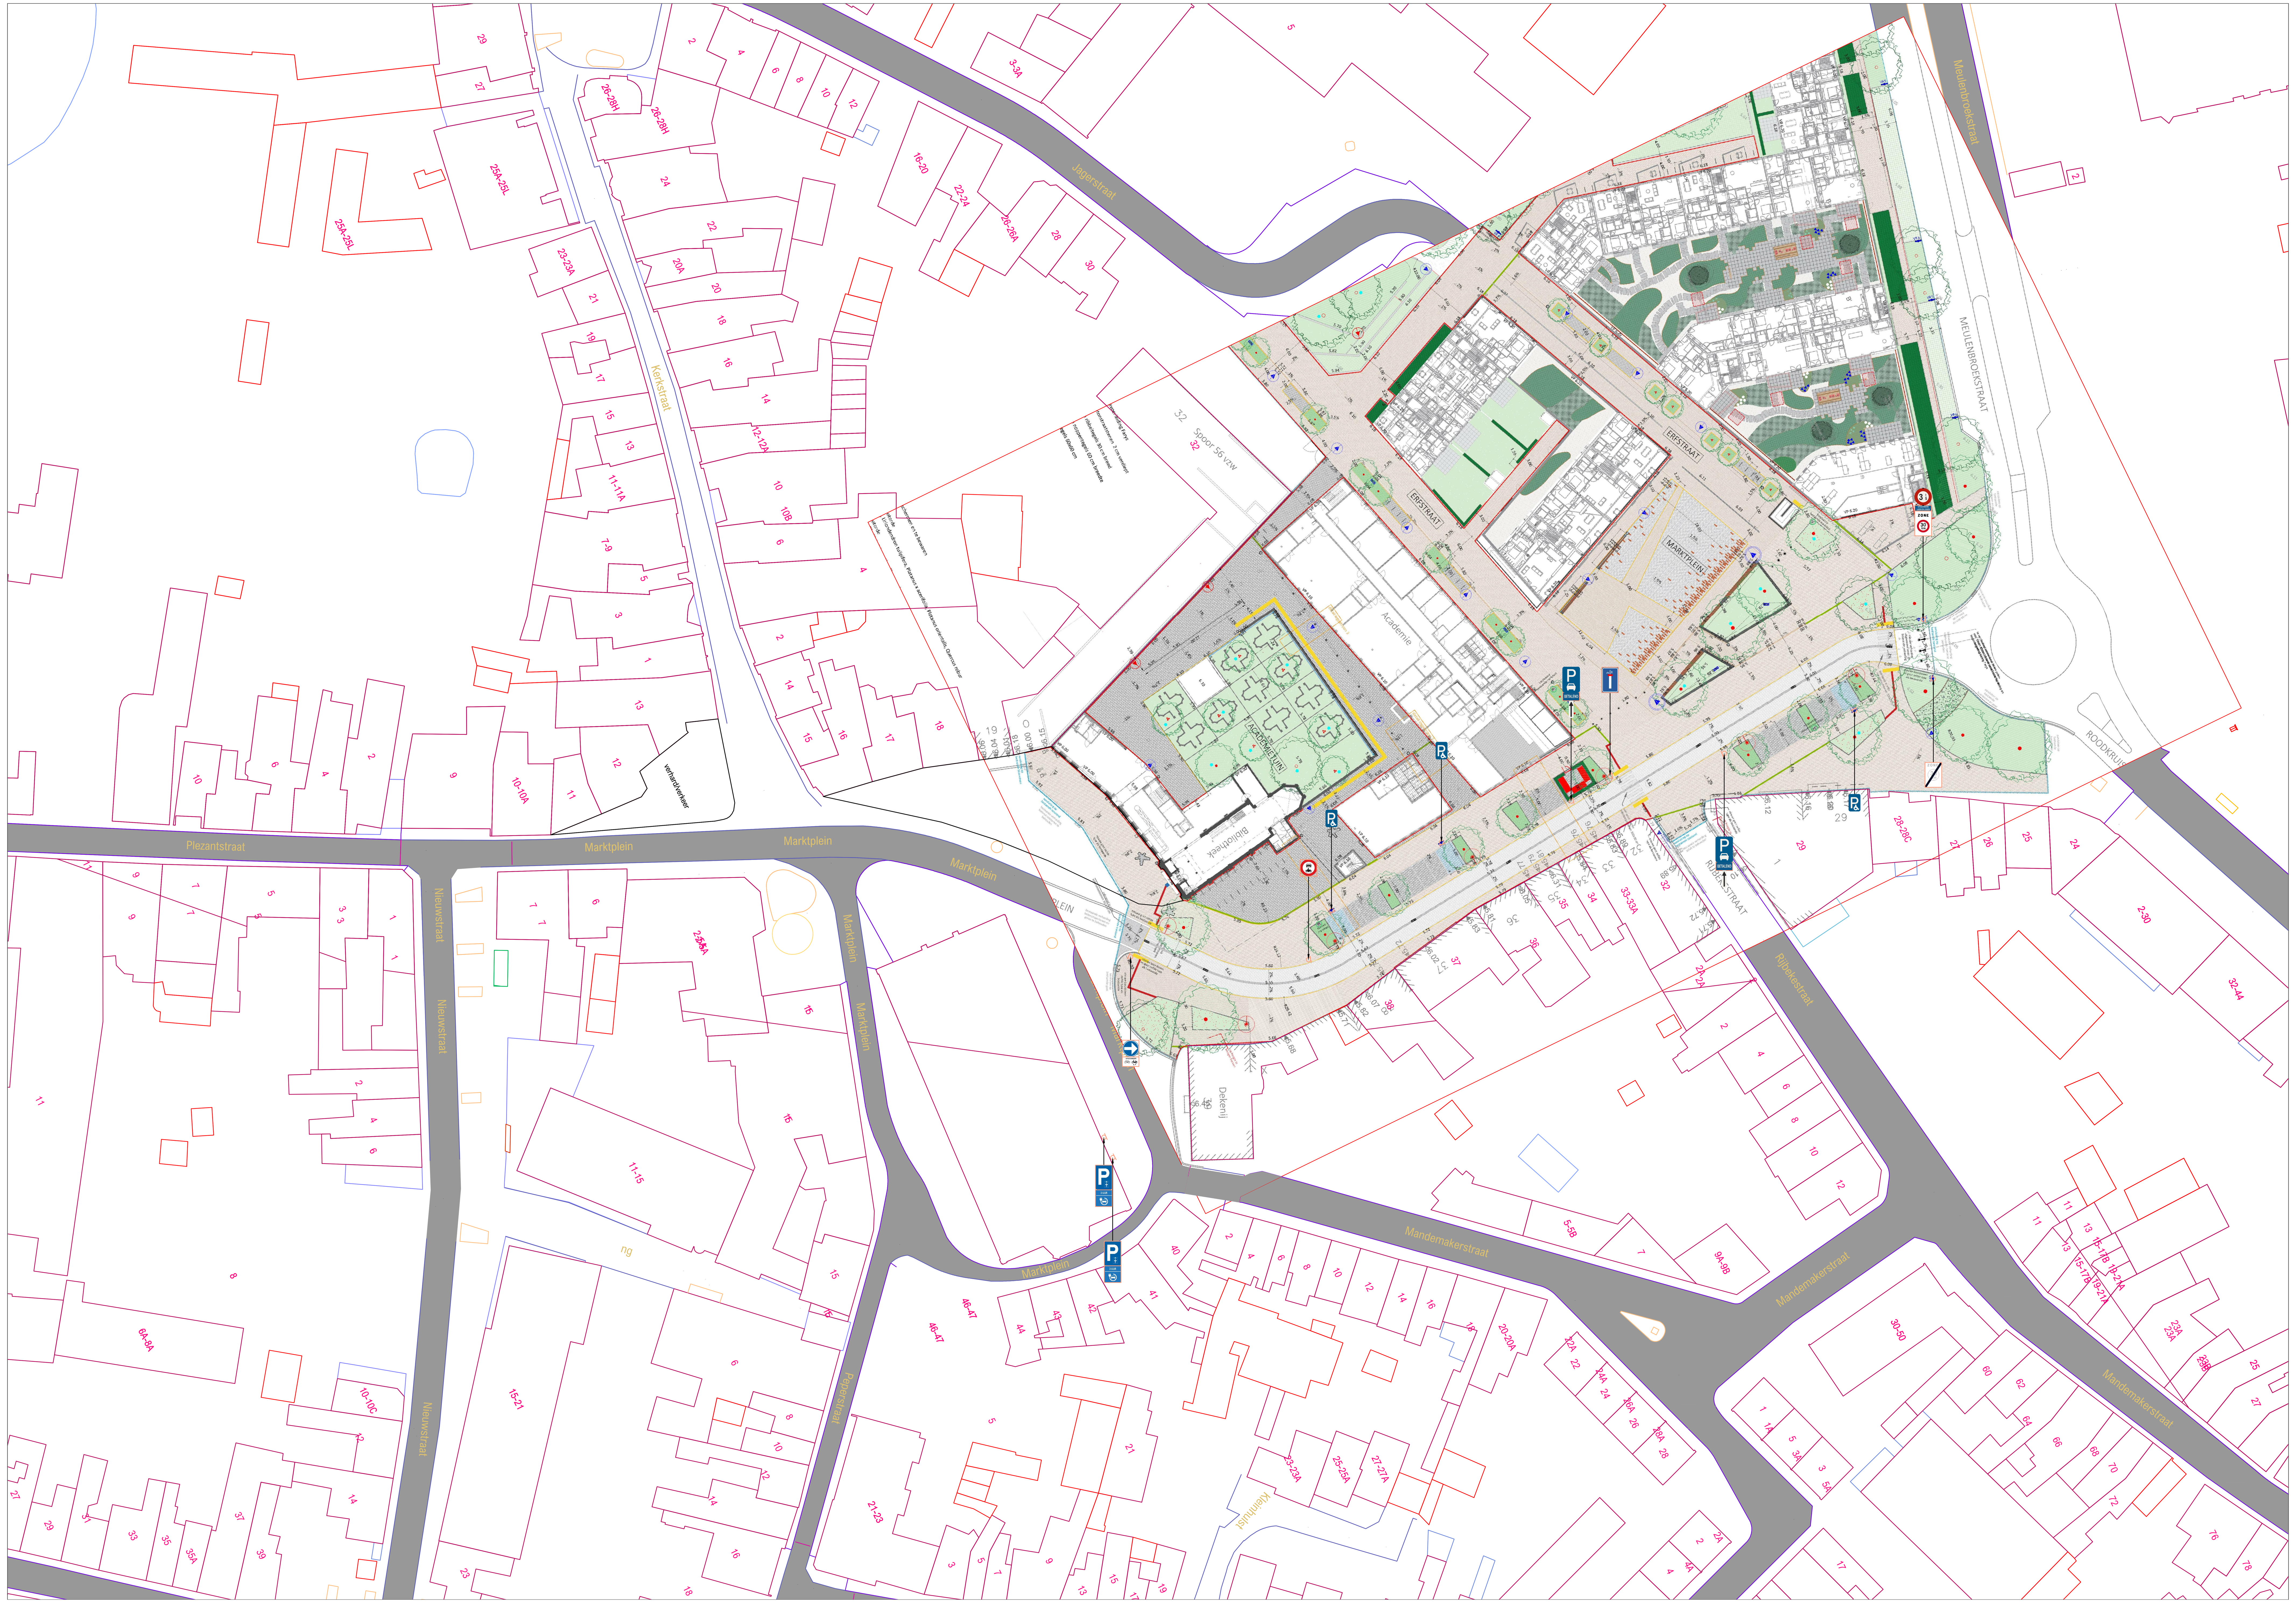


## LIGGINGSPLAN $\frac{1}{10000}$

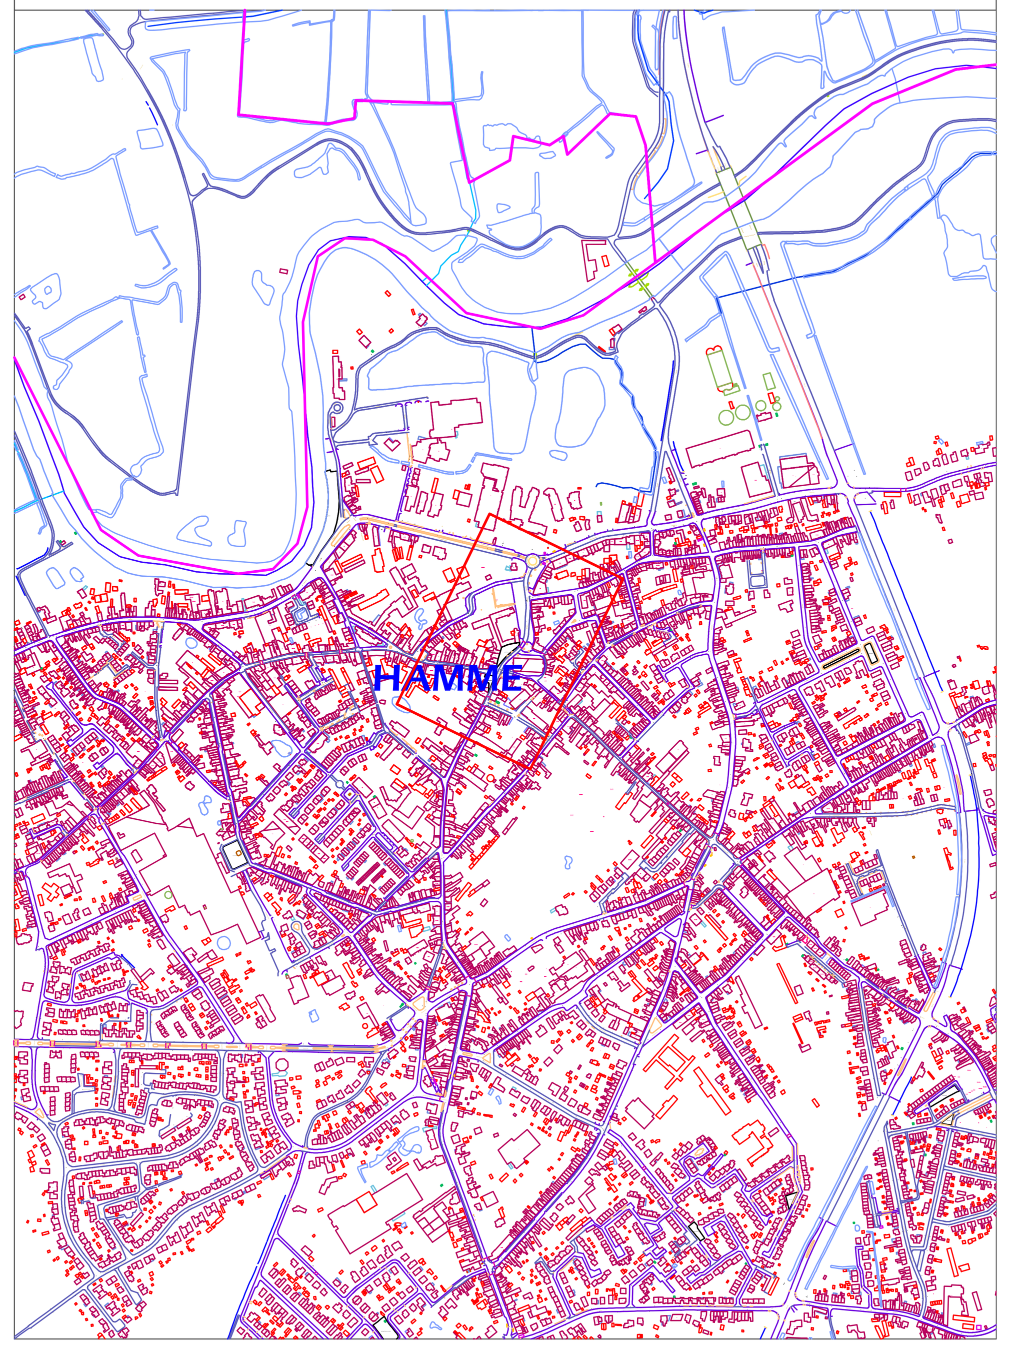


# PROVINCIE OOST-VLAANDEREN

# GEMEENTE HAMME

## Marktplein

### signalisatieplan

| OPDRACHTGEVER | ONTWERP | PROJECTGEGEVENS |
|---|---|---|
| Lokaal bestuur Hamme<br>Marktplein 1<br>9220 HAMME | AACON<br>Immerseelstraat 47<br>2160 WOMMELGEM<br><br>+32 471 959 486<br>info@aacon.be \| www.aacon.be | 92200417<br><br>Plan na heraanleg Marktplein<br><br>ontwerp: Eric Aerts<br>eric.aerts@aacon.be |

**92200417_Marktplein_OT**

| VERSIE | DATUM | WIJZIGINGEN |
|---|---|---|
| V01 | 02.12.2021 | |
| V02 | | |
| V03 | | |
| ORIËNTATIE | GOEDKEURING CBS | GOEDKEURING GR |
|---|---|---|
| | het College van Burgemeester en Schepenen,<br>zitting van:<br><br>de burgemeester, de algemeen directeur, | de Gemeenteraad,<br>zitting van:<br><br>de voorzitter, de algemeen directeur, |

Basisplan: AGIV - Grootschalig Referentiebestand Vlaanderen - schaal $\frac{1}{500}$