
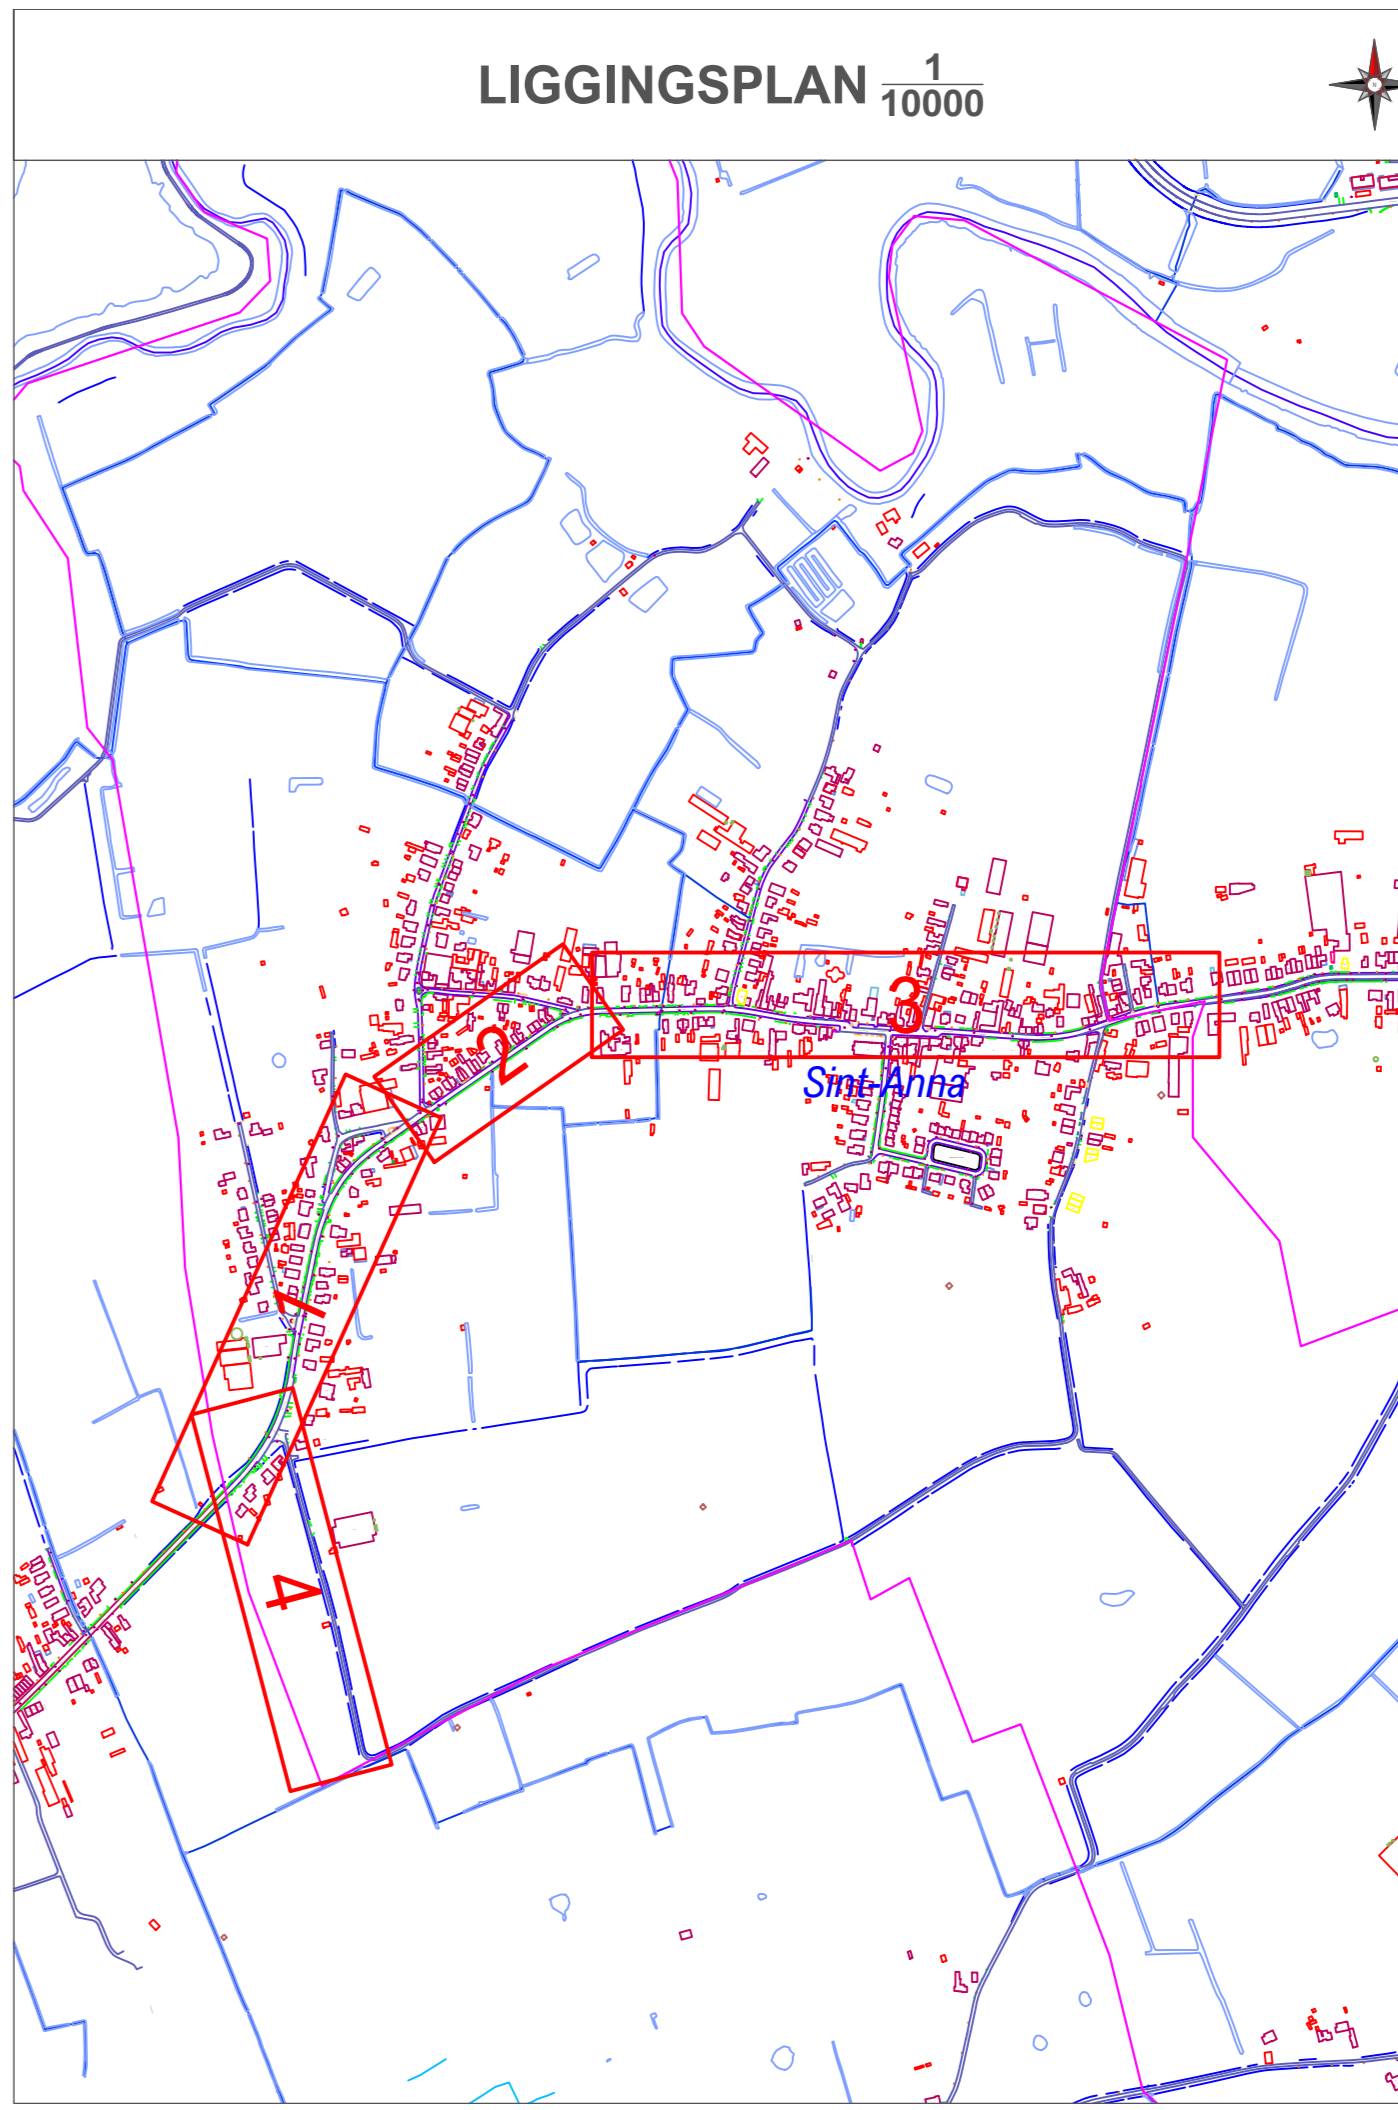


LEGENDE

- Delen van de openbare weg**
  - Rijbaan
  - Verkeersvlak
  - Fietsvoegstreek
- Wegaanblijfsgebieden - meubelaar**
  - Paal
  - (Drang) paal met verkeersbord
  - Overdekte fietsstalling
  - Bergplaats
  - Brandkraan
  - Ontkenningspubliek
  - Vierkant podium
  - Pakkeerder / automaat
  - Bijvoering
- Wegrichting**
  - Wegbaan
  - Wegrand
  - Niet afgeborderd verhoging
  - Verhoogde kant of kantsteen
  - Muur of stobband
  - Grens zone zwakke weggebruiker
  - Grens onverharde zone
  - Rand van de rijbaan
  - Spooraan
  - Breedrand verkeersplateau
  - Bovenrand verhoging
- Gebouwen en aanblijfsgebieden**
  - Administratief perceel
  - Hoofdgebouw
  - Bijgebouw
  - Wandeling
  - Atak
  - Loopbrug
  - Trap
  - Ingezoomde garagetegging
  - Verheven garagetegging
  - Inrit
- Kunstwerken**
  - Ontwerp
  - Cabine
  - Wandelen
  - Cultuurhistorisch monument
  - Hoogspannings- of openbare tv-mast
  - Slo / opslagvlak
- Afhakking gebieden**
  - Gemeentegrens
  - Afhakking bebouwde kom
  - Afhakking woonwiel
  - Afhakking zone D0
  - Afhakking schoolomgeving
  - Afhakking fietszone
  - Afhakking zone D0
  - Afhakking zone C3
  - Afhakking zone C2
  - Afhakking zone C23
  - Afhakking zone E1
  - Afhakking zone E9
  - Afhakking lege emissiezone
  - Afhakking zone lichtvervuiling
- Faciliteiten visuele beperking**
  - Geluidsteget
  - Noppenteget
  - Verande teget
- Wegaanblijfsgebieden fietsers**
  - Fietsbeugel

- VERKEERSLICHTEN SYMBOLEN**
- Seinpaal
  - Boogpaal 3,5m
  - Boogpaal 2,5m
  - Gulppaal
  - Lantaarn 300 vlg
  - Lantaarn 200 vlg
  - Lantaarn 200 vlg + herhalingslicht op ooghoogte
  - Voetgangerslicht
  - Lantaarn 200 voor fietsers
  - Lantaarn 200 voor fietsers + herhalingslicht op ooghoogte
  - Drukknop
  - Lichtnagel
  - Inwendig verlichte kegel
  - Inwendig verlichte kegel met verkeersbord
  - Inwendig verlicht verkeersbord
  - Prefab verkeersbord
  - Lus met verhoogde gevoeligheid voor motorrijders
  - Lus voor voertuigen
  - Detectie voor stilstaande voertuigen
  - Videodetectie
  - Selectieve lus
  - Lus rood licht camera
  - Rood licht camera

Verkeersborden die transparant zijn weergegeven zijn opgesteld in de betreffende straat, maar behoren niet tot het aanvullend reglement van deze straat. Zij worden geregeld in een gebiedsdekkend reglement, of zijn het gevolg van een maatregel in een andere straat, en worden in het aanvullend reglement van die straat opgenomen. Voor de volledigheid en met het oog op de correcte hiërarchie in de opstelling worden ze toch grafisch weergegeven.

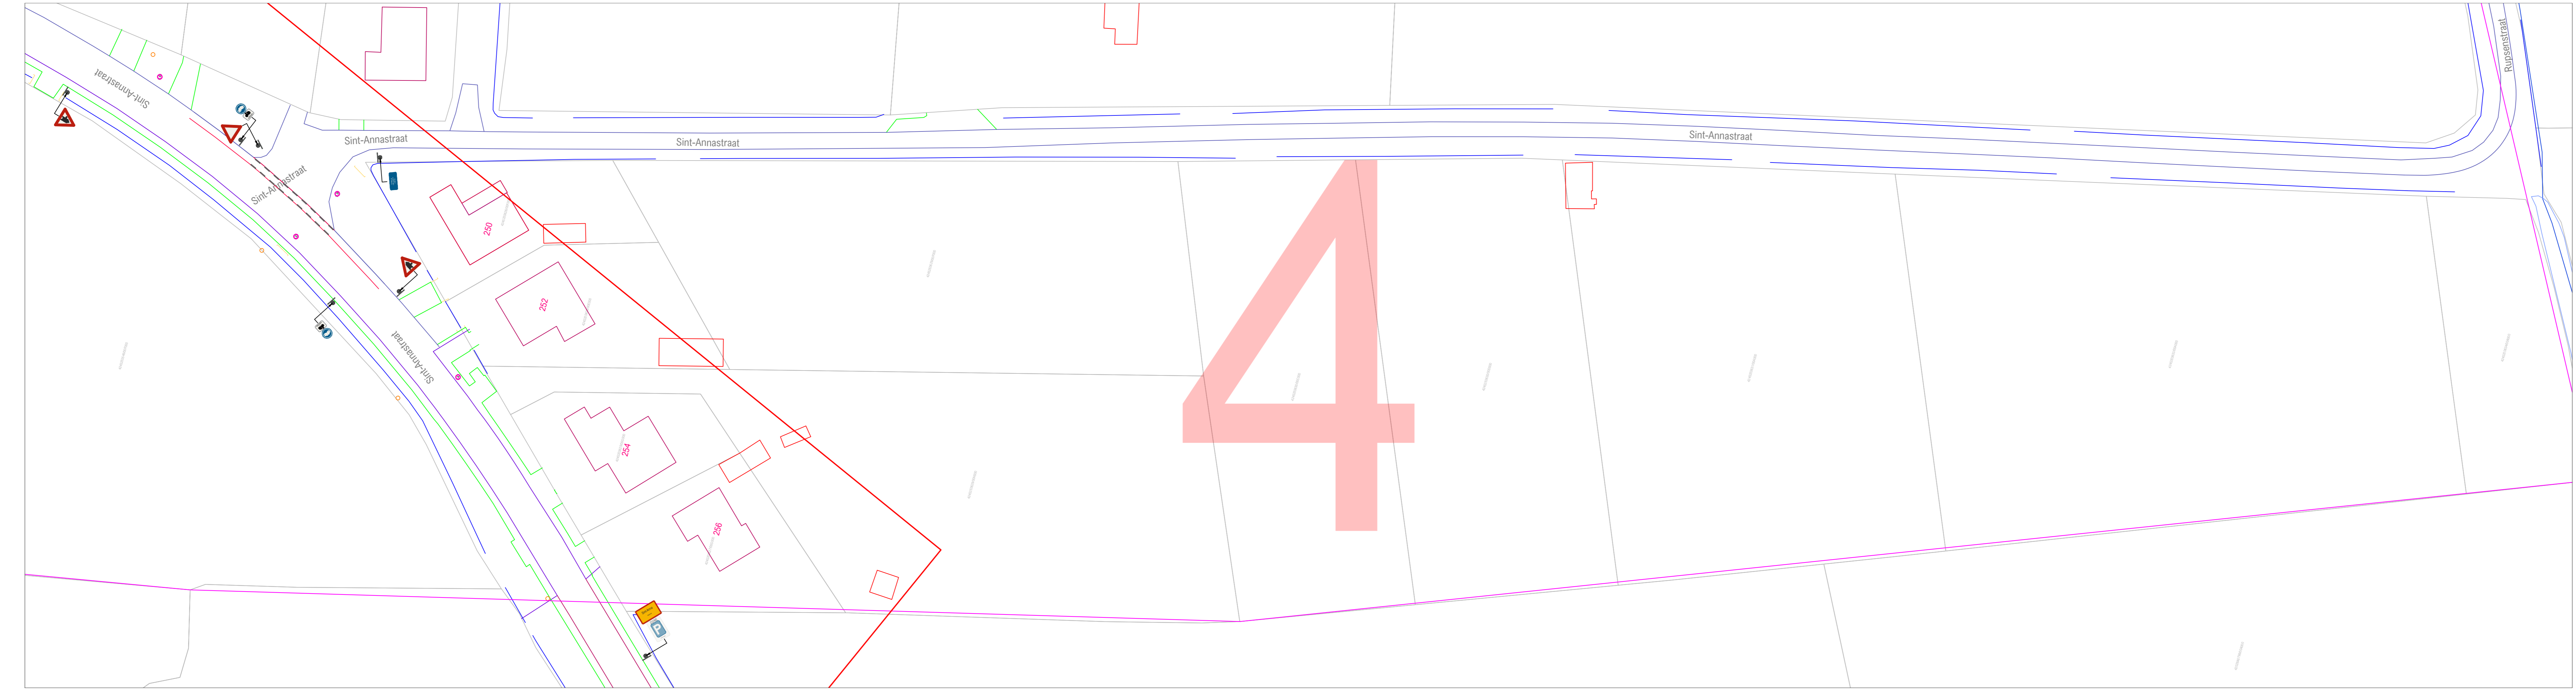

**PROVINCIE OOST-VLAANDEREN**

**GEMEENTE HAMME**

**Sint-Annastraat**

**signalisatieplan**

OPDRACHTGEVER	ONTWERP	PROJECTGEGEVENS
Lokaal bestuur Hamme Marktplaats 1 9220 HAMME	AACON BV Immenselestraat 47 2160 WOMMELGEM +32 471 959 486 info@aacon.be   www.aacon.be	92201162 Wijziging voorrangspregeling ontwerp: Eric Aerts eric.aerts@aacon.be

92201162_SintAnnastraat_OT_4.4		
VERSIE	DATUM	WIJZIGINGEN
V01	17.11.2025	
V02		
V03		
ORIËNTATIE	GOEDKEURING CBS	GOEDKEURING GR
	het College van Burgemeester en Schepenen, zitting van: de burgemeester, de algemeen directeur,	de Gemeenteraad, zitting van: de voorzitter, de algemeen directeur,

Basisplan: AGIV - Grootchalig Referentiebestand Vlaanderen - schaal 1/500