

LEGENDE

Delen van de openbare weg

- Rijbaan
- Parkeervak
- Fietsuggestestrook

Wegaanhoorigheden - meubilair

- Paal (Oranje) paal met verkeersbord
- Buikhok
- Overdekte fietsstalling
- Bergfaats
- Brandkraan
- Cirkelvormig zuiderkeel
- Vierkant zuiderkeel
- Parkeermeter / automaat
- Rijweg

Wegaanhoorigheden

- Wegaanhoorigheden
- Vangrail
- Niet afgelaboreerd verhoging
- Verhoogde boord of kantsteen
- Muur of stootband
- Grens zone zwakke weggebruiker
- Grens onverharde zone
- Rand van de rijbaan
- Spoornaal
- Spoorbaan
- Benodigd verkeersplatform
- Boverwand verhoging
- Gracht

Gebouwen en aanhoorigheden

- Administratief perceel
- Hoofgebouw
- Biggebouw
- Virtueel gevel
- Afdek
- Loopbrug
- Ingevoeren garagetegging
- Verheven garagetegging
- Inrit

Kunswerken

- Overbrugging
- Canale
- Waterbron
- Cultuurhistorisch monument
- Hoogspannings- of openbare tv-mast
- Silo / opstgark

Afhakening gebieden

- Gemeentegrens
- Afhakening behuude kom
- Afhakening (woon)erf
- Afhakening zone 30
- Afhakening schoolomgeving
- Afhakening fietszone
- Afhakening zone 50
- Afhakening zone C3
- Afhakening zone C21
- Afhakening zone C23
- Afhakening zone E1
- Afhakening zone E9
- Afhakening voetgangerszone
- Afhakening lage emissiezone
- Afhakening zone luchthavengebied

Faciliteiten visuele beperking

- Gelideteget
- Nopperteget
- Verende teget

Wegaanhoorigheden fietsers

- Fietsbeugel

CODERING VERKEERSBORDEN

Algemene staat van het verkeersbord

- A. Goede staat
- B. Redelijke staat - vervanging voorzien < 5j
- C. Slechte staat - te verwijderen

Detail van het verkeersbord

- D. Opschrift / symbool niet conform
- E. Afmeting niet conform
- F. Kleur of vorm niet conform
- G. Kleuren / opschriften / symbool vervaagd of onleesbaar
- H. Schade aan het bord
- I. Bord hangt scheef of los
- J. Oriëntatie van het bord niet correct

Combinatie van verkeersborden

- K. Hoofdbord ontbreekt
- L. Onderbord ontbreekt
- M. Onderbord niet voorzien bij hoofdbord
- N. Combinatie niet voorzien
- O. Onderlinge hiërarchie niet gerespecteerd

Steen of staander

- P. Steun / staander niet conforme kleur
- Q. Steun / staander beschadigd
- R. Steun / staander scheef

Opstelling

- S. Hinderlijk opgesteld - minimumhoogte
- T. Hinderlijk opgesteld - plaatskeuze
- U. Foutieve plaatsingsafstand
- V. Slecht zichtbaar

Evaluatie algemeen

- W. Correct geplaatst
- X. Overbodig
- Y. Verboden te gebruiken

Acties tijdelijke omstandigheden

- Z. Afdekken / draaien / tijdelijk verwijderen

Kleurcodes verkeerstekens (VKT) en opschriften labels



- Wit - bestaande toestand - verwijzing opstelling
- Rood - VKT te behouden - verwijzing opstelling BT
- Oranje - VKT te verwijderen - verwijzing meestaat
- Geel - VKT nieuw te plaatsen - verwijzing meestaat
- Blauw - VKT te wijzigen - verwijzing meestaat

Overdruk X

- Rood: verkeersbord of paal te verwijderen
- Oranje: af te dekken, draaien of tijdelijk verwijderen

VERKEERSLICHTEN SYMBOLEN

- Seinpaal
- Boogpaal 3,5m
- Boogpaal 7,5m
- Galppaal
- Portaal
- Lantaarn 300 vtn
- Lantaarn 200 vtn
- Lantaarn 200 vtn + herhalingslicht op ooghoogte
- Voetgangerslicht
- Lantaarn 200 voor fietsers
- Lantaarn 200 voor fietsers + herhalingslicht op ooghoogte
- Drukknop
- Lichtnagel
- Inwendig verlichte kegel
- Inwendig verlichte kegelt met verkeersbord
- Inwendig verlicht verkeersbord
- Prefab verkeersstand
- Lus met verhoogde gevoeligheid voor motorrijders
- Lus voor voertuigen
- Detectie voor stilstaande voertuigen
- Videodetectie
- Selectieve lus
- Lus rood licht camera
- R/LC Rood licht camera

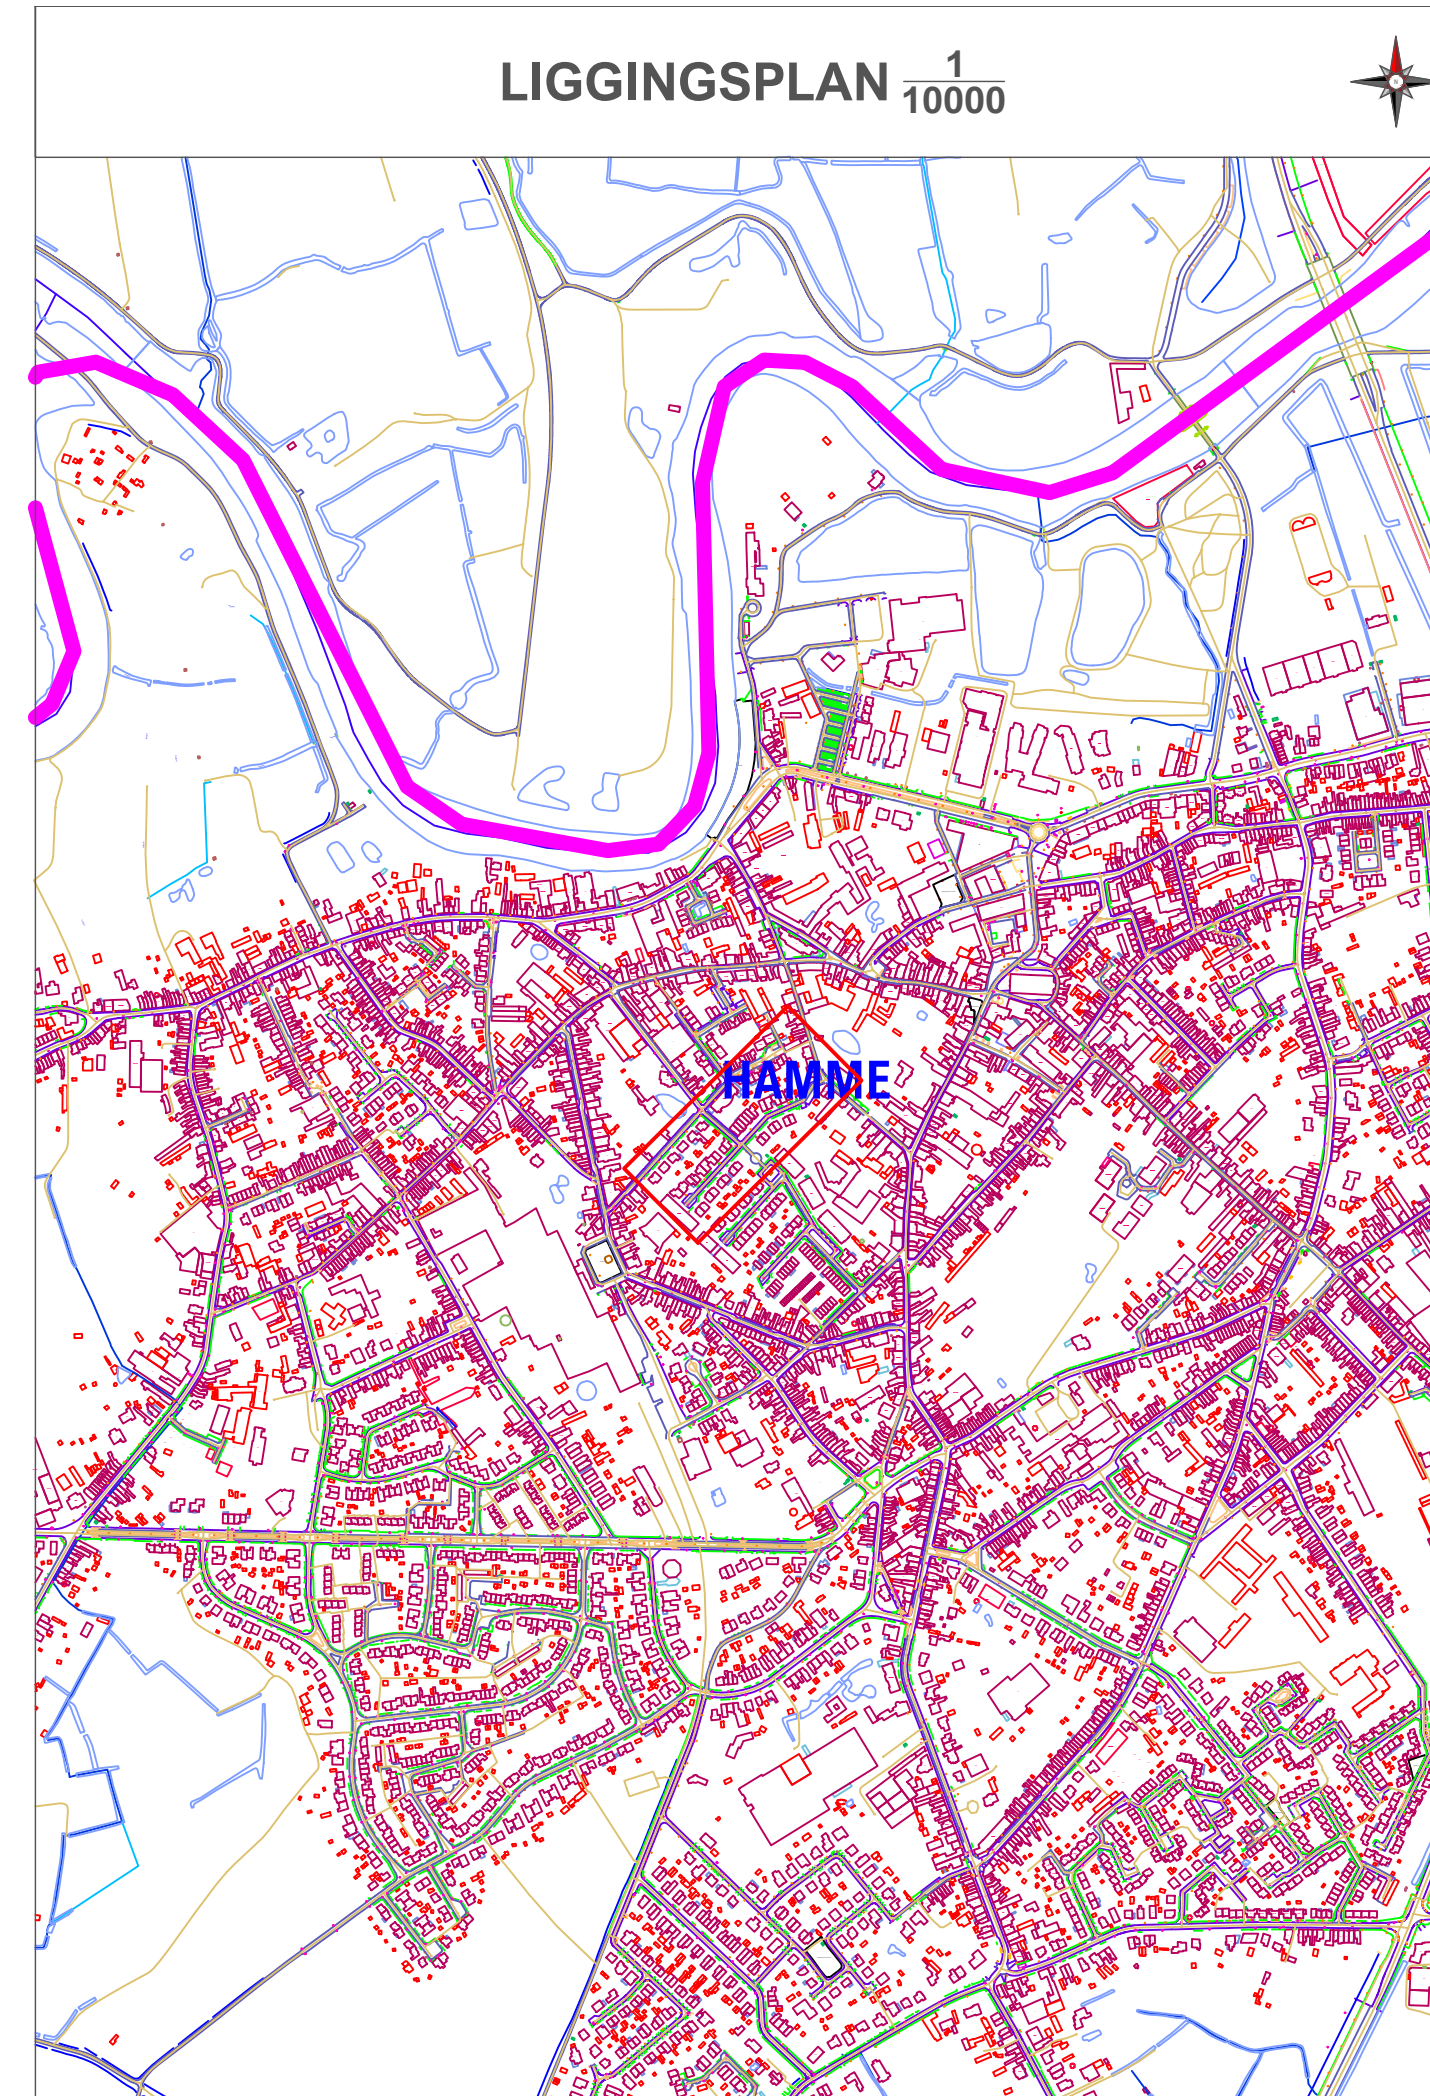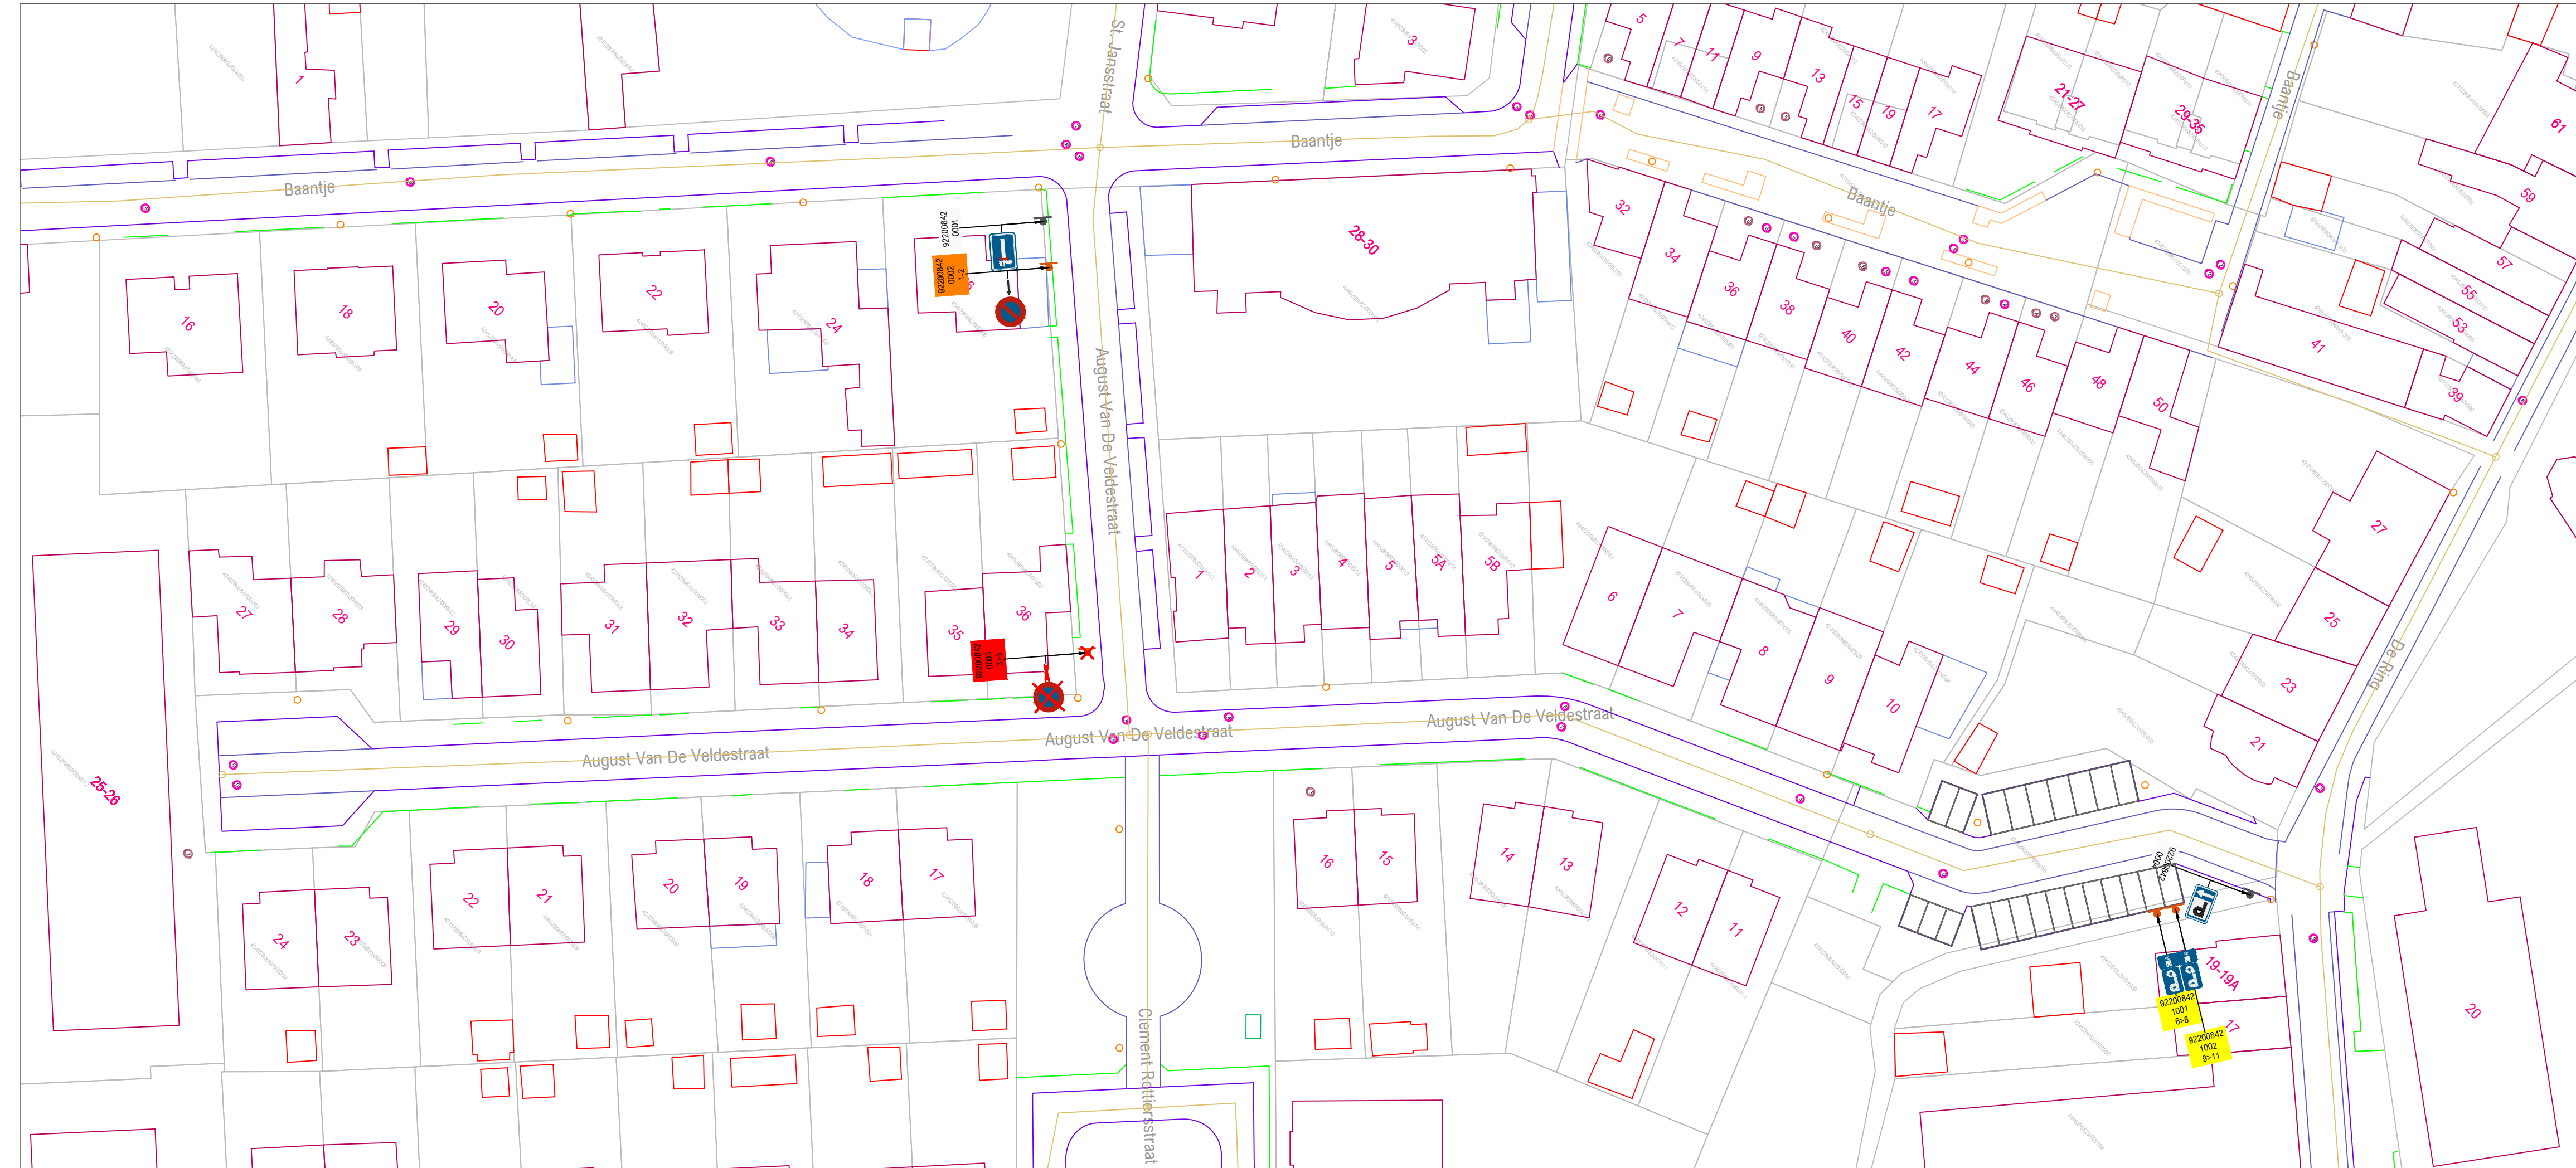

PROVINCIE OOST-VLAANDEREN

GEMEENTE HAMME

August Van de Veldestraat

signalisatieplan

OPDRACHTGEVER	ONTWERP	PROJECTGEGEVENS
Lokaal bestuur Hamme Marktplein 1 9220 HAMME	AACON BV Immerselstraat 47 2160 WOMMELGEM +32 471 959 486 info@aacon.be www.aacon.be	9220842 Wijziging parkeerregime ontwerp: Eric Aerts enc.aerts@aacon.be

9220842_AugustVanDeVeldestraat_TP		
VERSIE	DATUM	WIJZIGINGEN
V01	18.04.2024	
V02		
V03		
ORIËNTATIE	GOEDKEURING CBS	GOEDKEURING GR
	het College van Burgemeester en Schepenen, zitting van: de burgemeester, de algemeen directeur,	de Gemeenteraad, zitting van: de voorzitter, de algemeen directeur,

Basisplan: AGIV - Grootchalig Referentiebestand Vlaanderen - schaal 1:10000

Verkeersborden die transparant zijn weergegeven zijn opgesteld in de betreffende straat, maar behoren niet tot het aanvullend reglement van deze straat. Zij worden geregeld in een gebiedsdekkend reglement, of zijn het gevolg van een maatregel in een andere straat, en worden in het aanvullend reglement van die straat opgenomen. Voor de volledigheid en met het oog op de correcte hiërarchie in de opstelling worden ze toch grafisch weergegeven.