
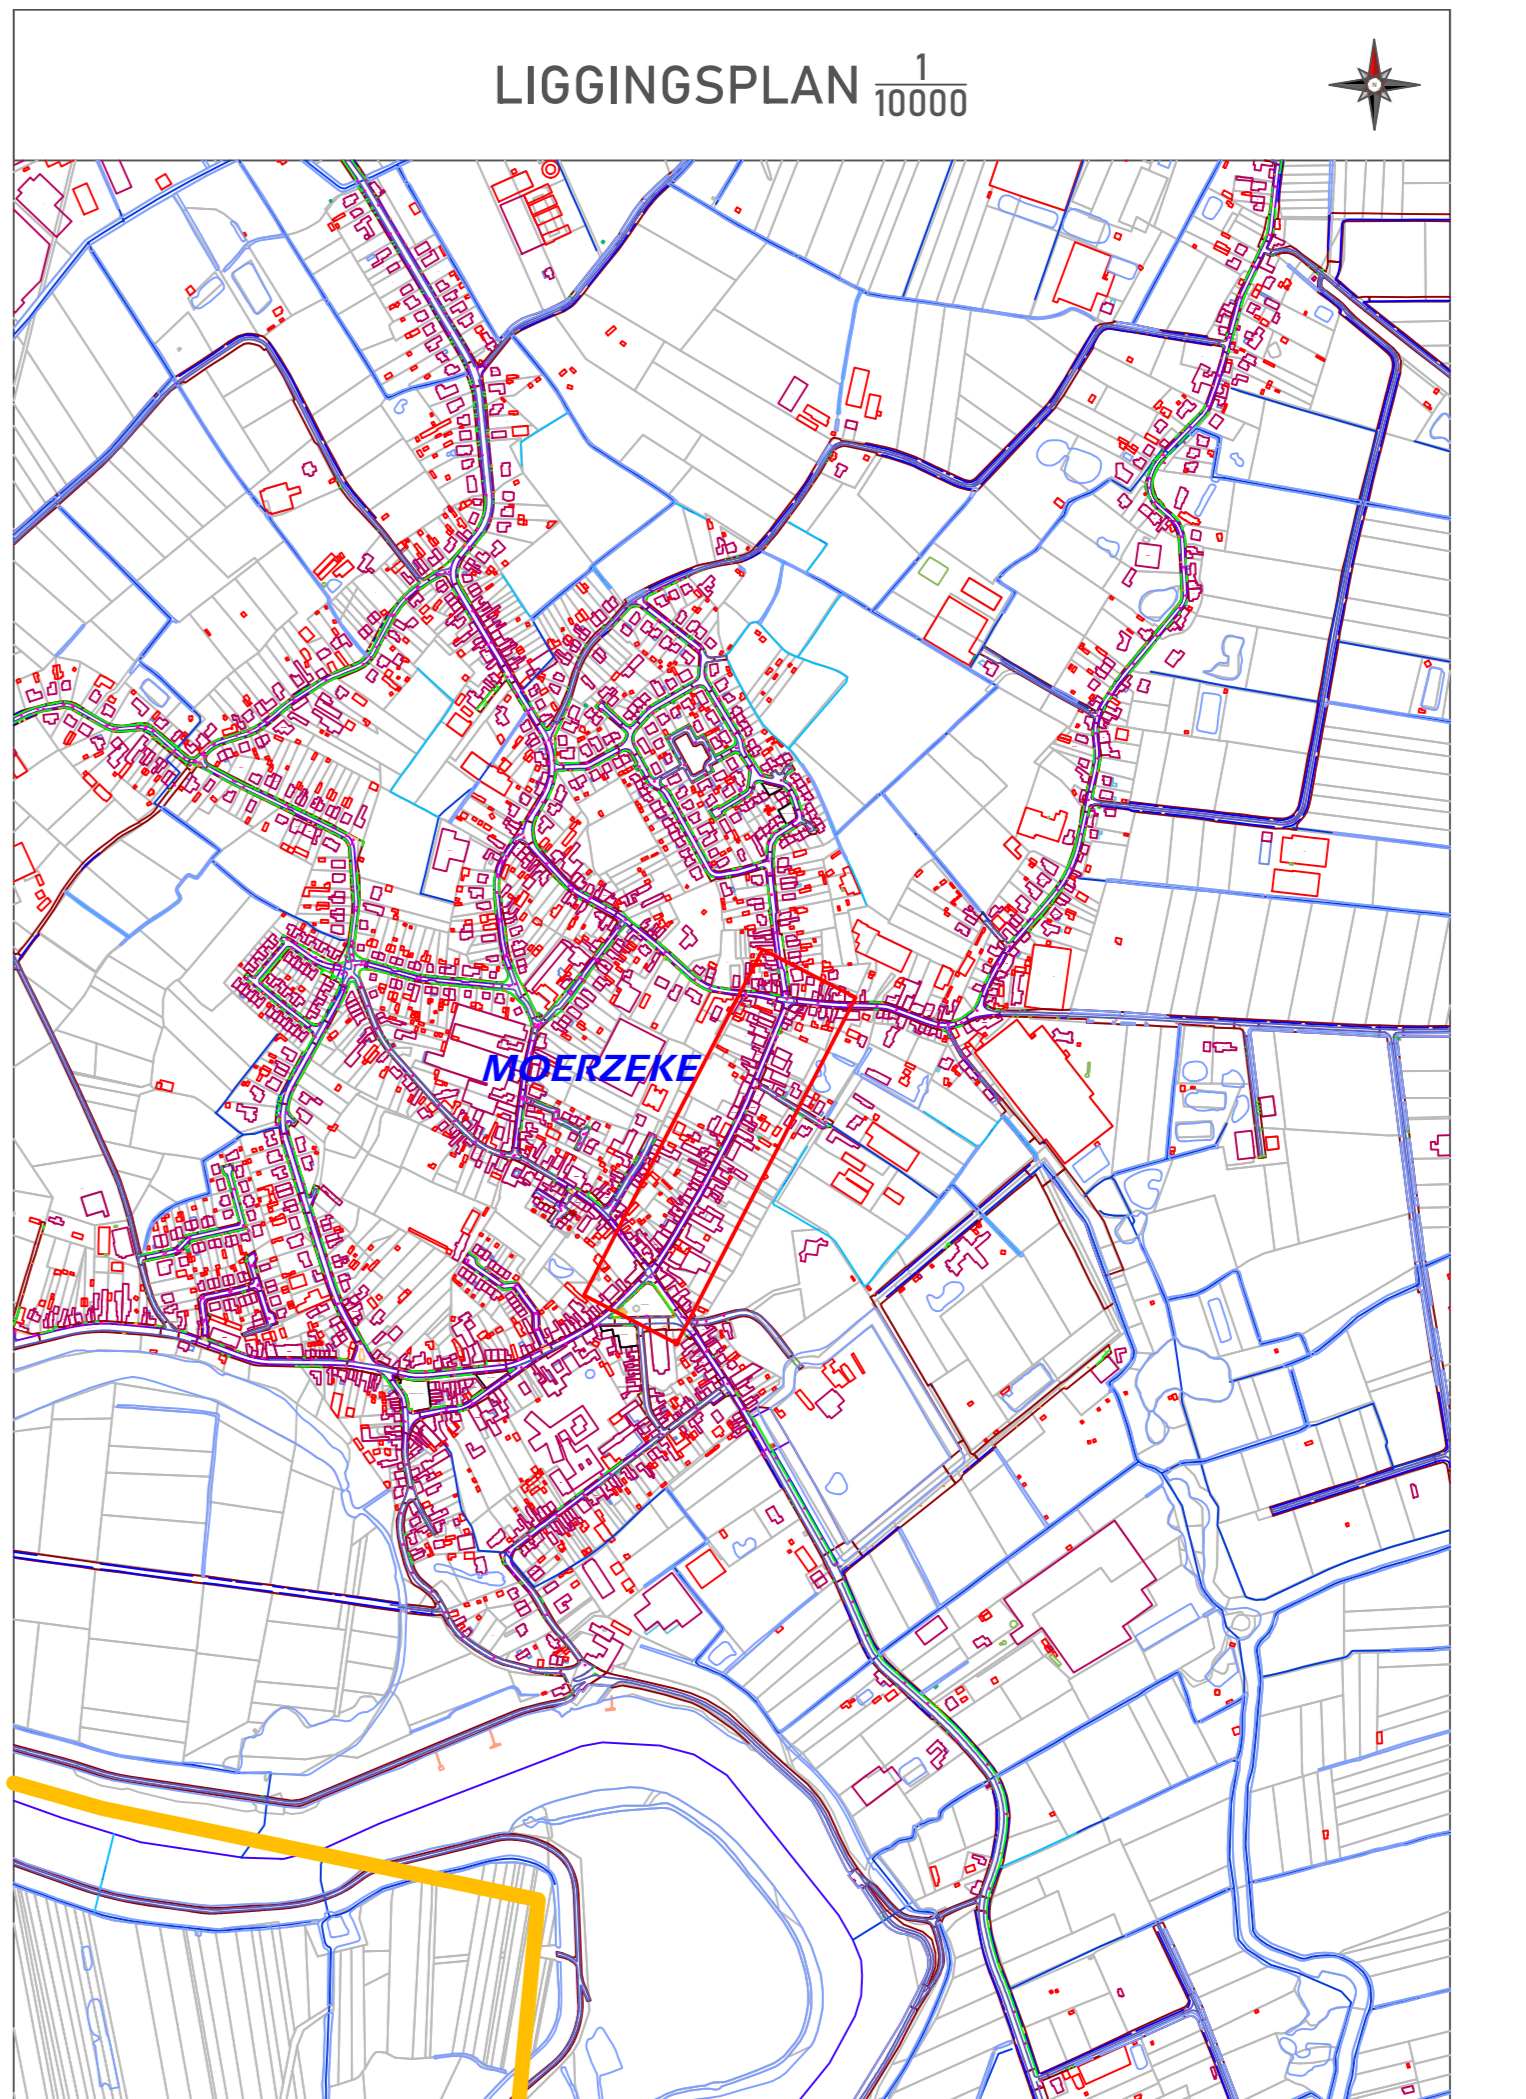


LEGENDE

	Rijbaan		Administratief perceel		Verkeerskruis te behouden met verwijzing foto
	Fietspad in rode kleur		Anomalie GRB		Verkeerskruis te verwijderen met verwijzing maatstaf
	Fietspad in grijze kleur		Fietspad in rode kleur		Verkeerskruis nieuw met verwijzing maatstaf
	Zone van op- enritten		Gebouw aan de grond - hooftebouw		Werkzone
	Trottoir		Gebouw aan de grond - bijbouw		Zone voor voetgangers (beert of tijdelijk)
	Fietsweggeleidsvlak		Gebouw aan de grond - virtuele gevel		Albakening bebouwde kam
	Verharde gelijgronde (middenberm)		Gebouwaanhoorigheid - ofdoek		Albakening erf of woonerf
	Verharde verhoogde (middenberm)		Gebouwaanhoorigheid - loopstrook		Albakening zone 30
	Plantvak		Gebouwaanhoorigheid - trap		Albakening schoolomgeving
	Rijbaan met rode oppervlakteherkering vorf, strom, thermo- of koudplaat of doorgekleurd in de massa		Gebouwaanhoorigheid - ingezonken garageopgang		Albakening zone 50
	Aardeweg, grifweg		Gebouwaanhoorigheid - uitbreiding		Albakening zone 70
	Paal met verkeersbord		Gebouwaanhoorigheid - verheven garageopgang		Albakening zone 90
	Wegaanhoorigheid - bukkak		Kunstwerk - overbrugging		Albakening zone EY
	Wegaanhoorigheid - overdikte fietstalling		Kunstwerk - cabine		Albakening zone E1
	Wegaanhoorigheid - bergplaat		Kunstwerk - watertoren		Albakening zone C3
	Paal		Kunstwerk - tunnelmond		Albakening zone fietstraat
	Brandpaal		Kunstwerk - chemische installatie		Albakening zone luchthavengebied
	Cirkelvormig publiek		Kunstwerk - cultuurhistorisch monument		Albakening zone C21
	Verkeerd publiek		Kunstwerk - hoogspanningsmast - openbare tv-mast		Albakening zone C23
	Parkerenmeter / parkeerautomat		Kunstwerk - site, opstapvlak		Lage Emisseriezone (overdruk)
	Wegrichting - vangrail		Spoorbaan		Voetgangerszone (overdruk)
	Wegrichting - niet afgebordte verhoging		Wegbaan		Rode wegontzaging
	Grans overharde zone		Grens zone zwakke weggebruiker		Activiteitszone
	Rand van de rijbaan		Gracht		
	Spooraal		Wegrichting - verhoogde boord- of kantsteen		
	Benederand verkeersplabou		Wegrichting - muur, stootband		
	Beveerand verhoging		Gemeentegrens		
	Paal met verkeersbord te verwijderen				
	Verkeersbord te verwijderen				
	Verkeersbord of te doden of tijdelijk te verwijderen				

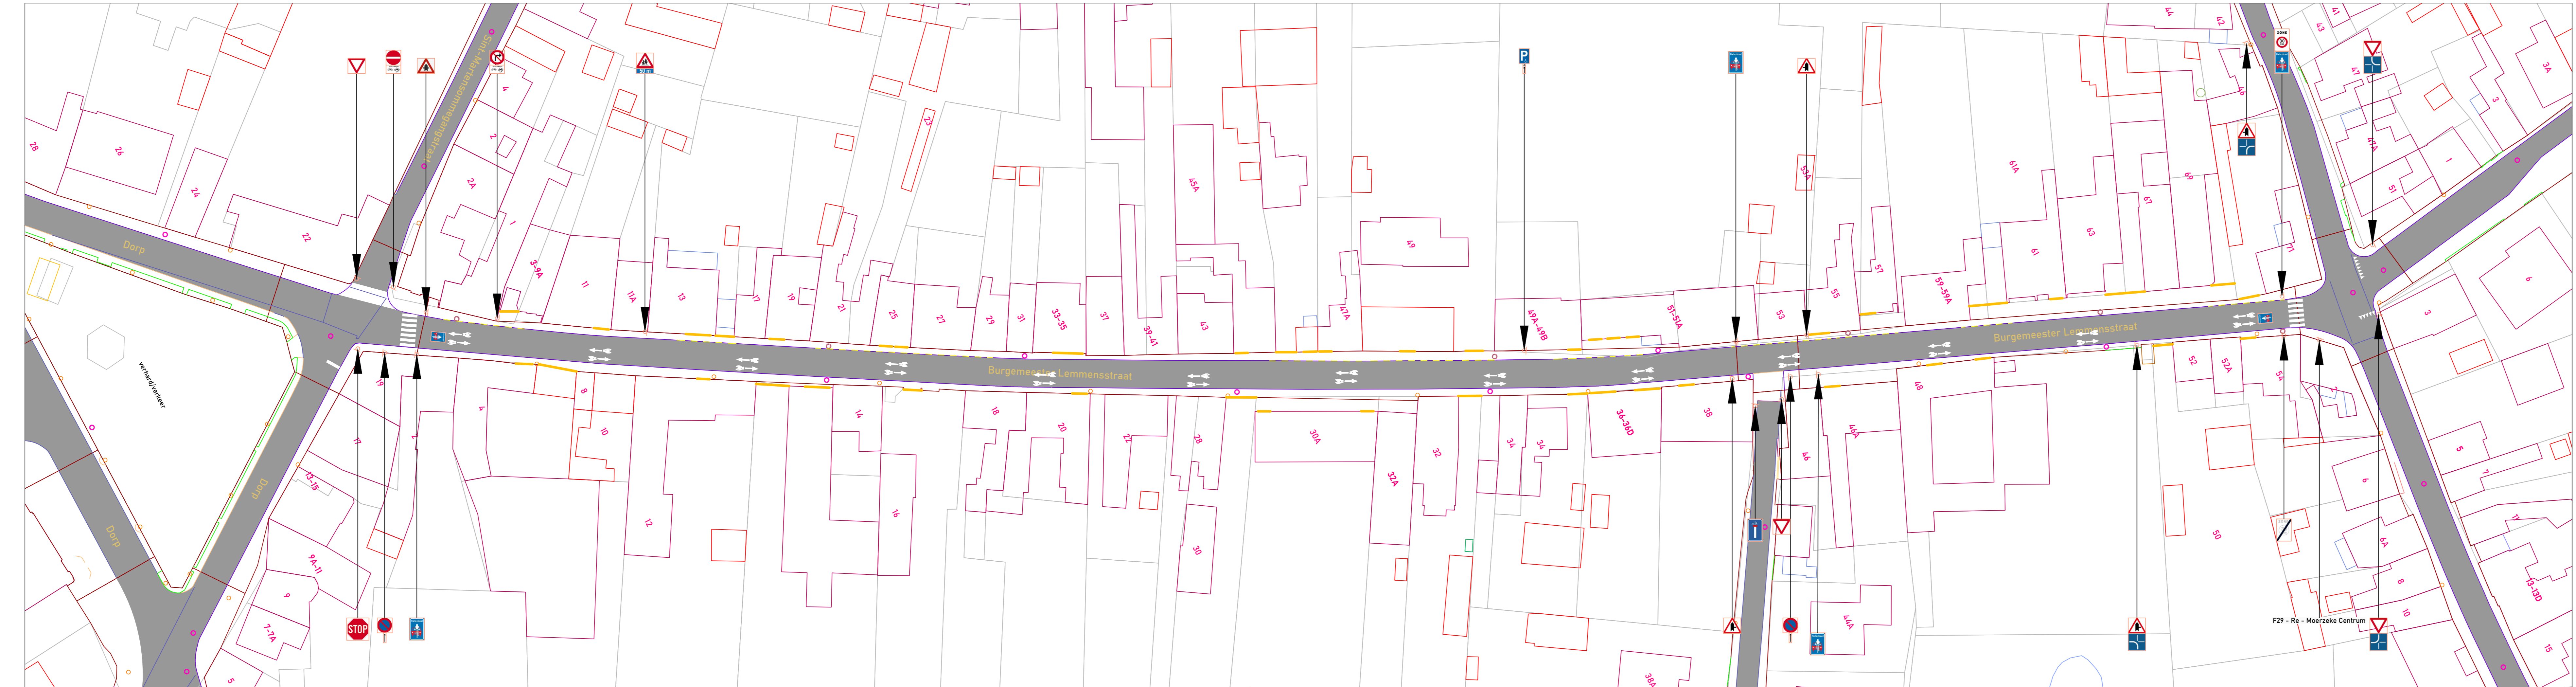

PROVINCIE OOST-VLAANDEREN

GEMEENTE HAMME

Burgemeester Lemmensstraat

signalisatieplan

OPDRACHTGEVER	ONTWERP	PROJECTGEGEVENS
Lokaal bestuur Hamme Marktplaats 1 9220 HAMME	AACON Immersaelsstraat 47 2160 WOMMELGEM +32 471 959 484 info@aacon.be www.aacon.be	92200414 verwijderen P / PMH ontwerp: Eric Aerts eric.aerts@aacon.be

92200414_BurgemeesterLemmensstraat_OT	
VERSIE	DATUM
V01	12.11.2021
V02	
V03	
V04	
V05	
V06	
V07	
V08	
V09	
V10	
V11	
V12	
V13	
V14	
V15	
V16	
V17	
V18	
V19	
V20	

ORIËNTATIE	GOEDKEURING CBS	GOEDKEURING GR
	het College van Burgemeester en Schepenen, zitting van: de burgemeester, de algemeen directeur,	de Gemeenteraad, zitting van: de voorzitter, de algemeen directeur,

Basisplan: AGIV - Grootchalig Referentiebestand Vlaanderen - schaal 1:10000