

LEGENDE

Delen van de openbare weg

- Rijbaan
- Parkeren
- Fietsuggestrook

Wegaanhoorigheden - meubilair

- Paal
- (Oranje) paal met verkeersbord
- Balk
- Overdekte fietsstalling
- Bergplaats
- Brengkraan
- Cirkelvormig putdeksel
- Vierkant putdeksel
- Parkerenmeter (admaat)
- Biggerug

Weginrichting

- Wegzaam
- Vergraving
- Niet afgeboude verhoging
- Verhoogde bord of kantsteen
- Muur of stootband
- Grens zone zwakke weggebruiker
- Grens onverharde zone
- Rand van de rijbaan
- Sporreel
- Sporbaan
- Benederend verkeersplateau
- Bovenrand verlagings
- Gracht

Gebouwen en aanhoorigheden

- Administratief perceel
- Hoofdbouw
- Bijgebouw
- Virtueel gevel
- Alde
- Loopbrug
- Trip
- ligstoelen garageloozing
- Verheven garageloozing
- lirt

Kunsterken

- Oeweringing
- Cabine
- Waterfontein
- Cultuurmonument
- Hoogspannings- of openbare tv-mast
- Silo / opstaplaak

Albakeningsgebieden

- Gemeentegrens
- Albakening bebouwde kom
- Albakening woonwijk
- Albakening zone 30
- Albakening schoolomgeving
- Albakening festzone
- Albakening zone 50
- Albakening zone C1
- Albakening zone C21
- Albakening zone C23
- Albakening zone E1
- Albakening zone E9
- Albakening voetgangerszone
- Albakening lage emissiezone
- Albakening zone luchthavengebied

Faciliteiten visuele beperking

- Geluidstegel
- Noppenstegel
- Verende tegel

Wegaanhoorigheden fietsers

- Fietsbuisje

CODERING VERKEERSBORDEN

Algemeen straat van het verkeersbord

- A. Goede staat
- B. Redelijke staat - vervanging voorzien + 5j
- C. Slechte staat - te verwijderen

Detail van het verkeersbord

- D. Opschrift / symbool niet conform
- E. Afmeting niet conform
- F. Kleur of vorm niet conform
- G. Kleuren / opschriften / symbool vervaagd of onleesbaar
- H. Schade aan het bord
- I. Bord hangt scheef of los
- J. Oriëntatie van het bord niet correct

Combinatie van verkeersborden

- K. Hoofdbord ontbreekt
- L. Onderbord ontbreekt
- M. Onderbord niet voorzien bij hoofdbord
- N. Combinatie niet voorzien
- O. Onderlinge hiërarchie niet gerespecteerd

Steen of staander

- P. Steun / staander niet conforme kleur
- Q. Steun / staander beschadigd
- R. Steun / staander scheef

Oestelling

- S. Hindertijk opgesteld - minimumhoogte
- T. Hindertijk opgesteld - plaatskeuze
- U. Foutieve plaatsingsafstand
- V. Slecht zichtbaar

Evaluatie algemeen

- W. Correct geplaatst
- X. Overbodig
- Y. Verboden te gebruiken
- Z. Aldekken / draaien / tijdelijk verwijderen

Kleurcodes verkeersstekens (VKT) en opschriften labels



- WKT - bestaande toestand - verwijzing opstelling
- VKT te behouden - verwijzing opstelling BT
- VKT te verwijderen - verwijzing meeststaat
- VKT nieuw te plaatsen - verwijzing meeststaat
- VKT te wijzigen - verwijzing meeststaat

Overdruk X

- Rood: verkeersbord of paal te verwijderen
- Oranje: af te dekken, draaien of tijdelijk verwijderen

VERKEERSLICHTEN SYMBOLEN

- Seinpaal
- Boogpaal 3,5m
- Boogpaal 7,5m
- Galgpaal
- Portaal
- Lantaarn 300 vijn
- Lantaarn 200 vijn
- Lantaarn 200 vijn + herhalingslicht op ooghoogte
- Voelgangerslicht
- Lantaarn 200 voor fietsers
- Lantaarn 200 voor fietsers + herhalingslicht op ooghoogte
- Drukknop
- Lichtnagel
- Inwendig verlichte kegel
- Inwendig verlichte kegel met verkeersbord
- Inwendig verlicht verkeersbord
- Prefab verkeersleiland
- Lus met verhoogde gevoeligheid voor motorrijders
- Lus voor voertuigen
- Detectie voor stilstaande voertuigen
- Videodetectie
- Selectieve lus
- Lus rood licht camera
- Rod Rood licht camera

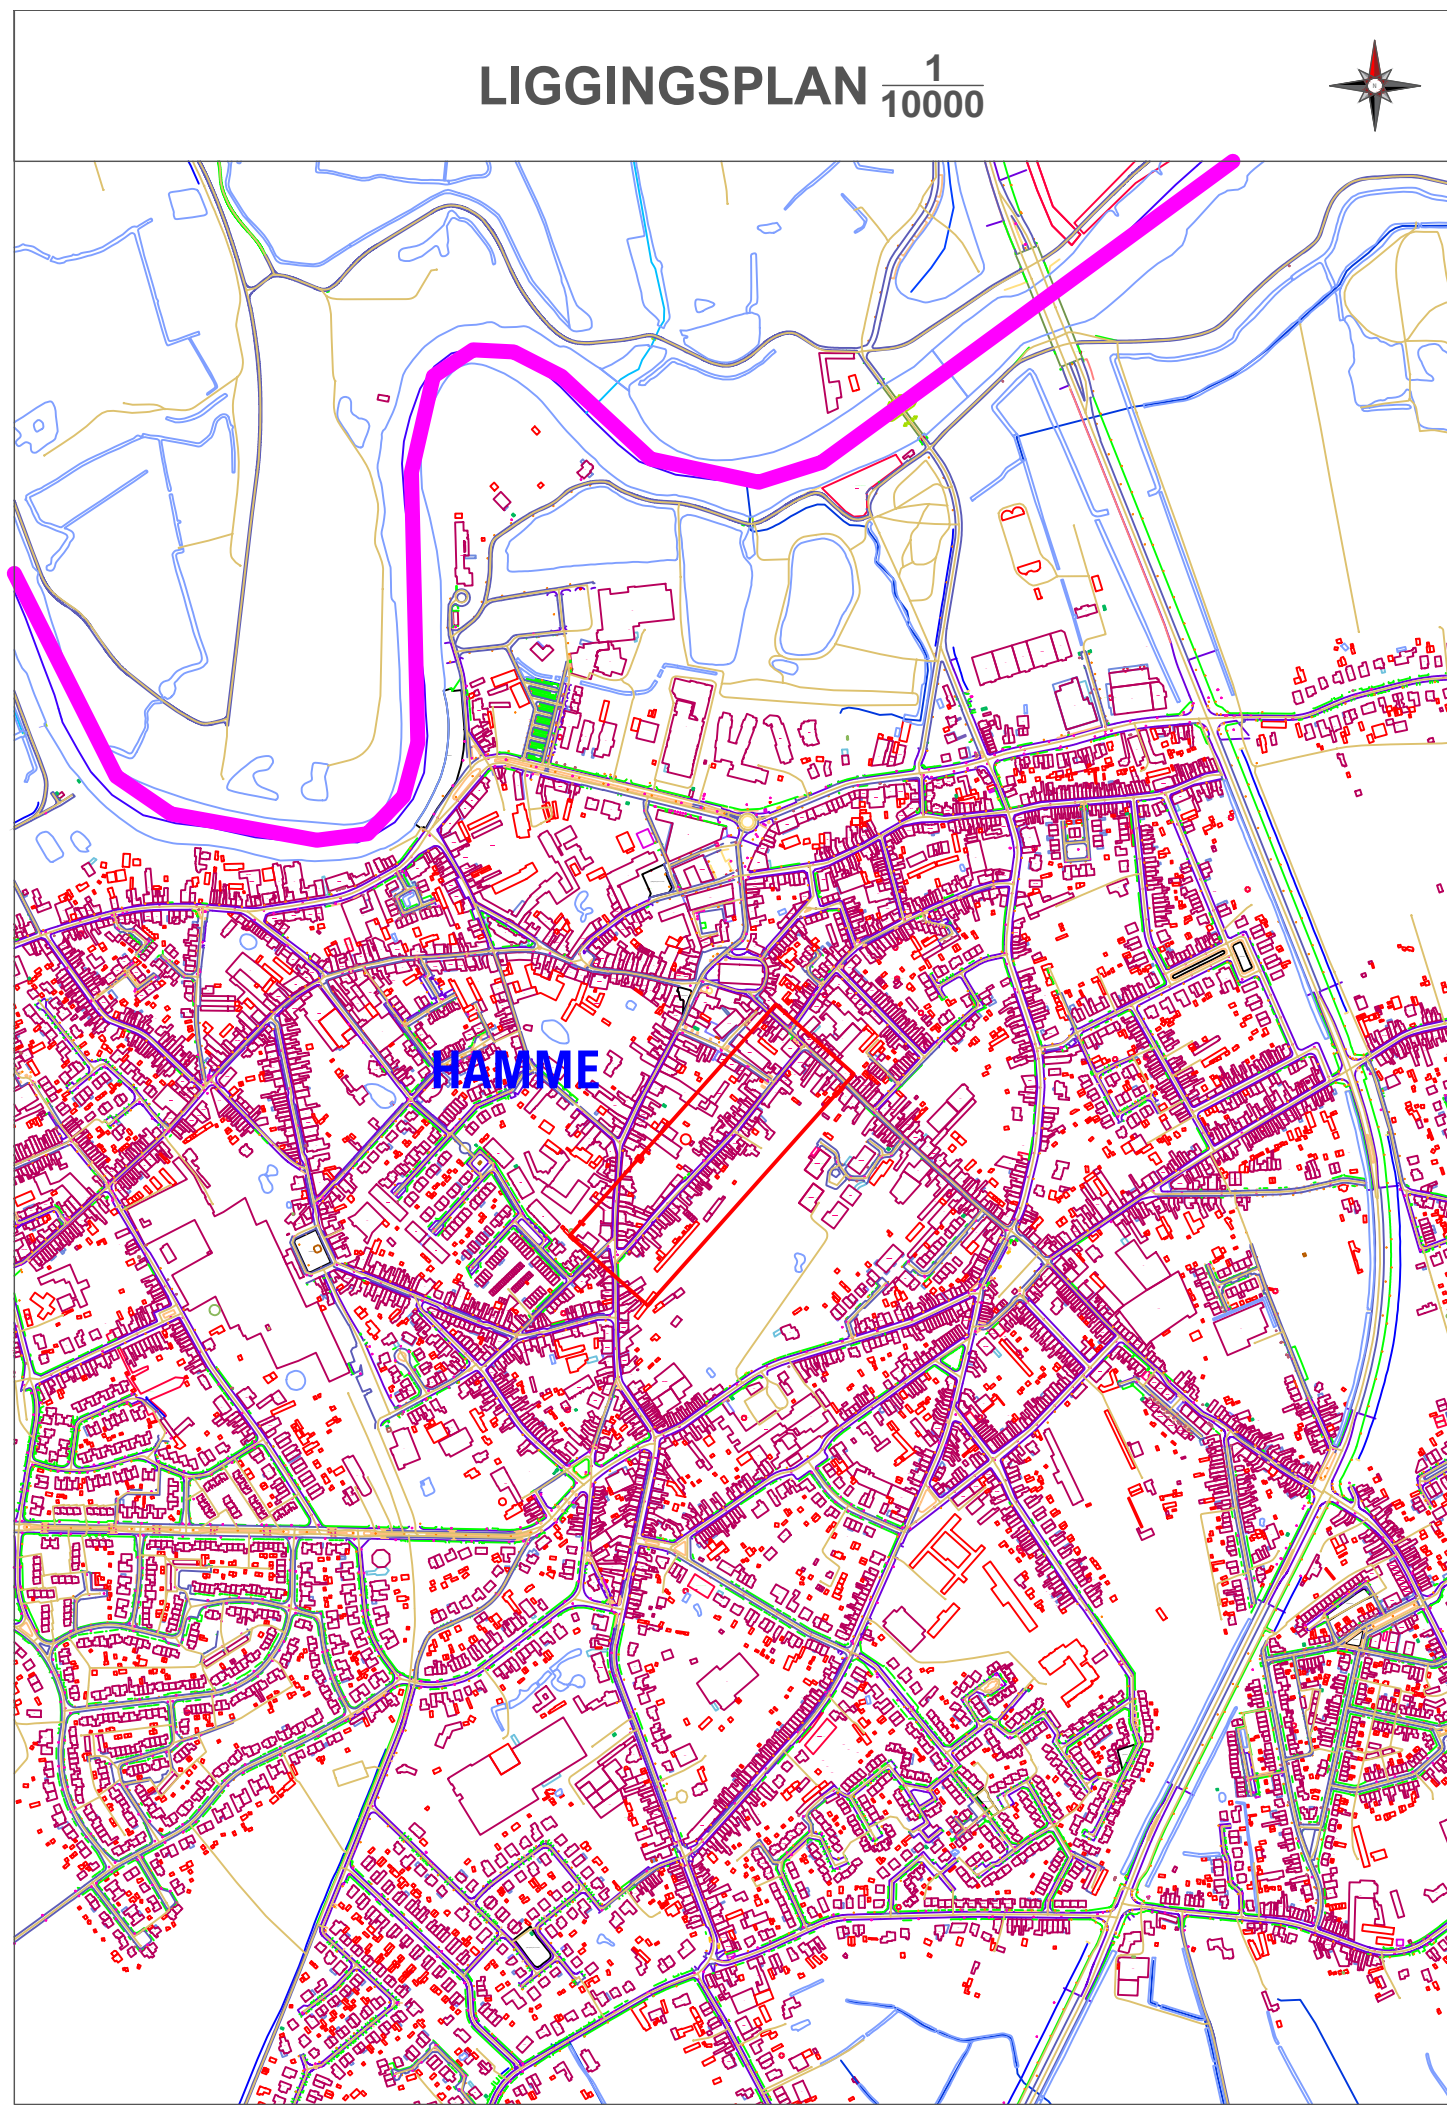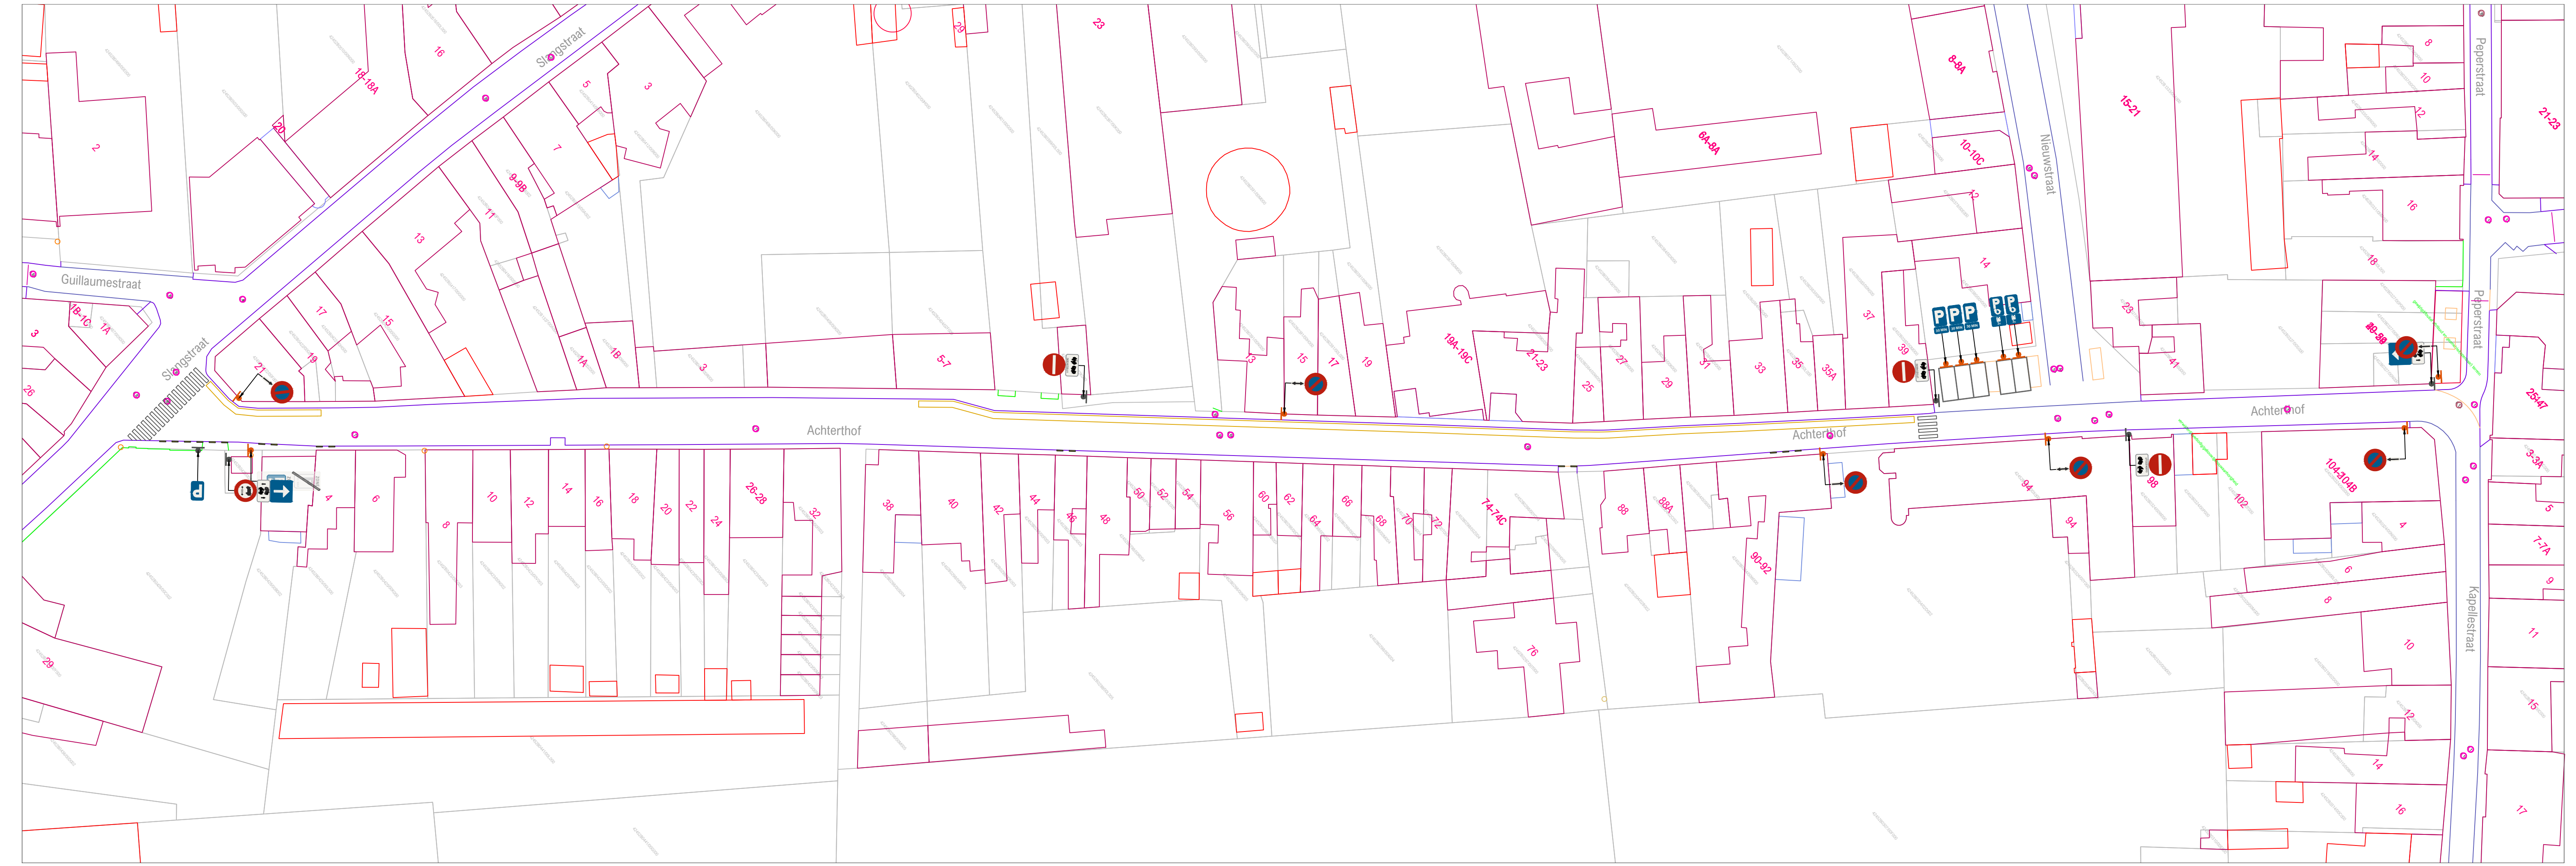

PROVINCIE OOST-VLAANDEREN

GEMEENTE HAMME

Achterhof

signalisatieplan

OPDRACHTGEVER	ONTWERP	PROJECTGEGEVENS
Lokaal bestuur Hamme Marktplein 1 9220 HAMME	AACON BV Immerselstraat 47 2160 Wommelgem +32 471 959 486 info@aacon.be www.aacon.be	92200840 Wijziging parkeerregime ontwerp: Eric Aerts eric.aerts@aacon.be

92200840_Achterhof_OT		WIJZIGINGEN
VERSIE	DATUM	
V01	30.04.2024	
V02		
V03		
ORIËNTATIE	GOEDKEURING CBS	GOEDKEURING GR
	het College van Burgemeester en Schepenen, zitting van: de burgemeester, de algemeen directeur,	de Gemeenteraad, zitting van: de voorzitter, de algemeen directeur,

Basisplan: AGIV - Grootchalig Referentiebestand Vlaanderen - schaal 1:500

Verkeersborden die transparant zijn weergegeven zijn opgesteld in de betreffende straat, maar behoren niet tot het aanvullend reglement van deze straat. Zij worden geregeld in een gebiedsdekkend reglement, of zijn het gevolg van een maatregel in een andere straat, en worden in het aanvullend reglement van die straat opgenomen. Voor de volledigheid en met het oog op de correcte hiërarchie in de opstelling worden ze toch grafisch weergegeven.