
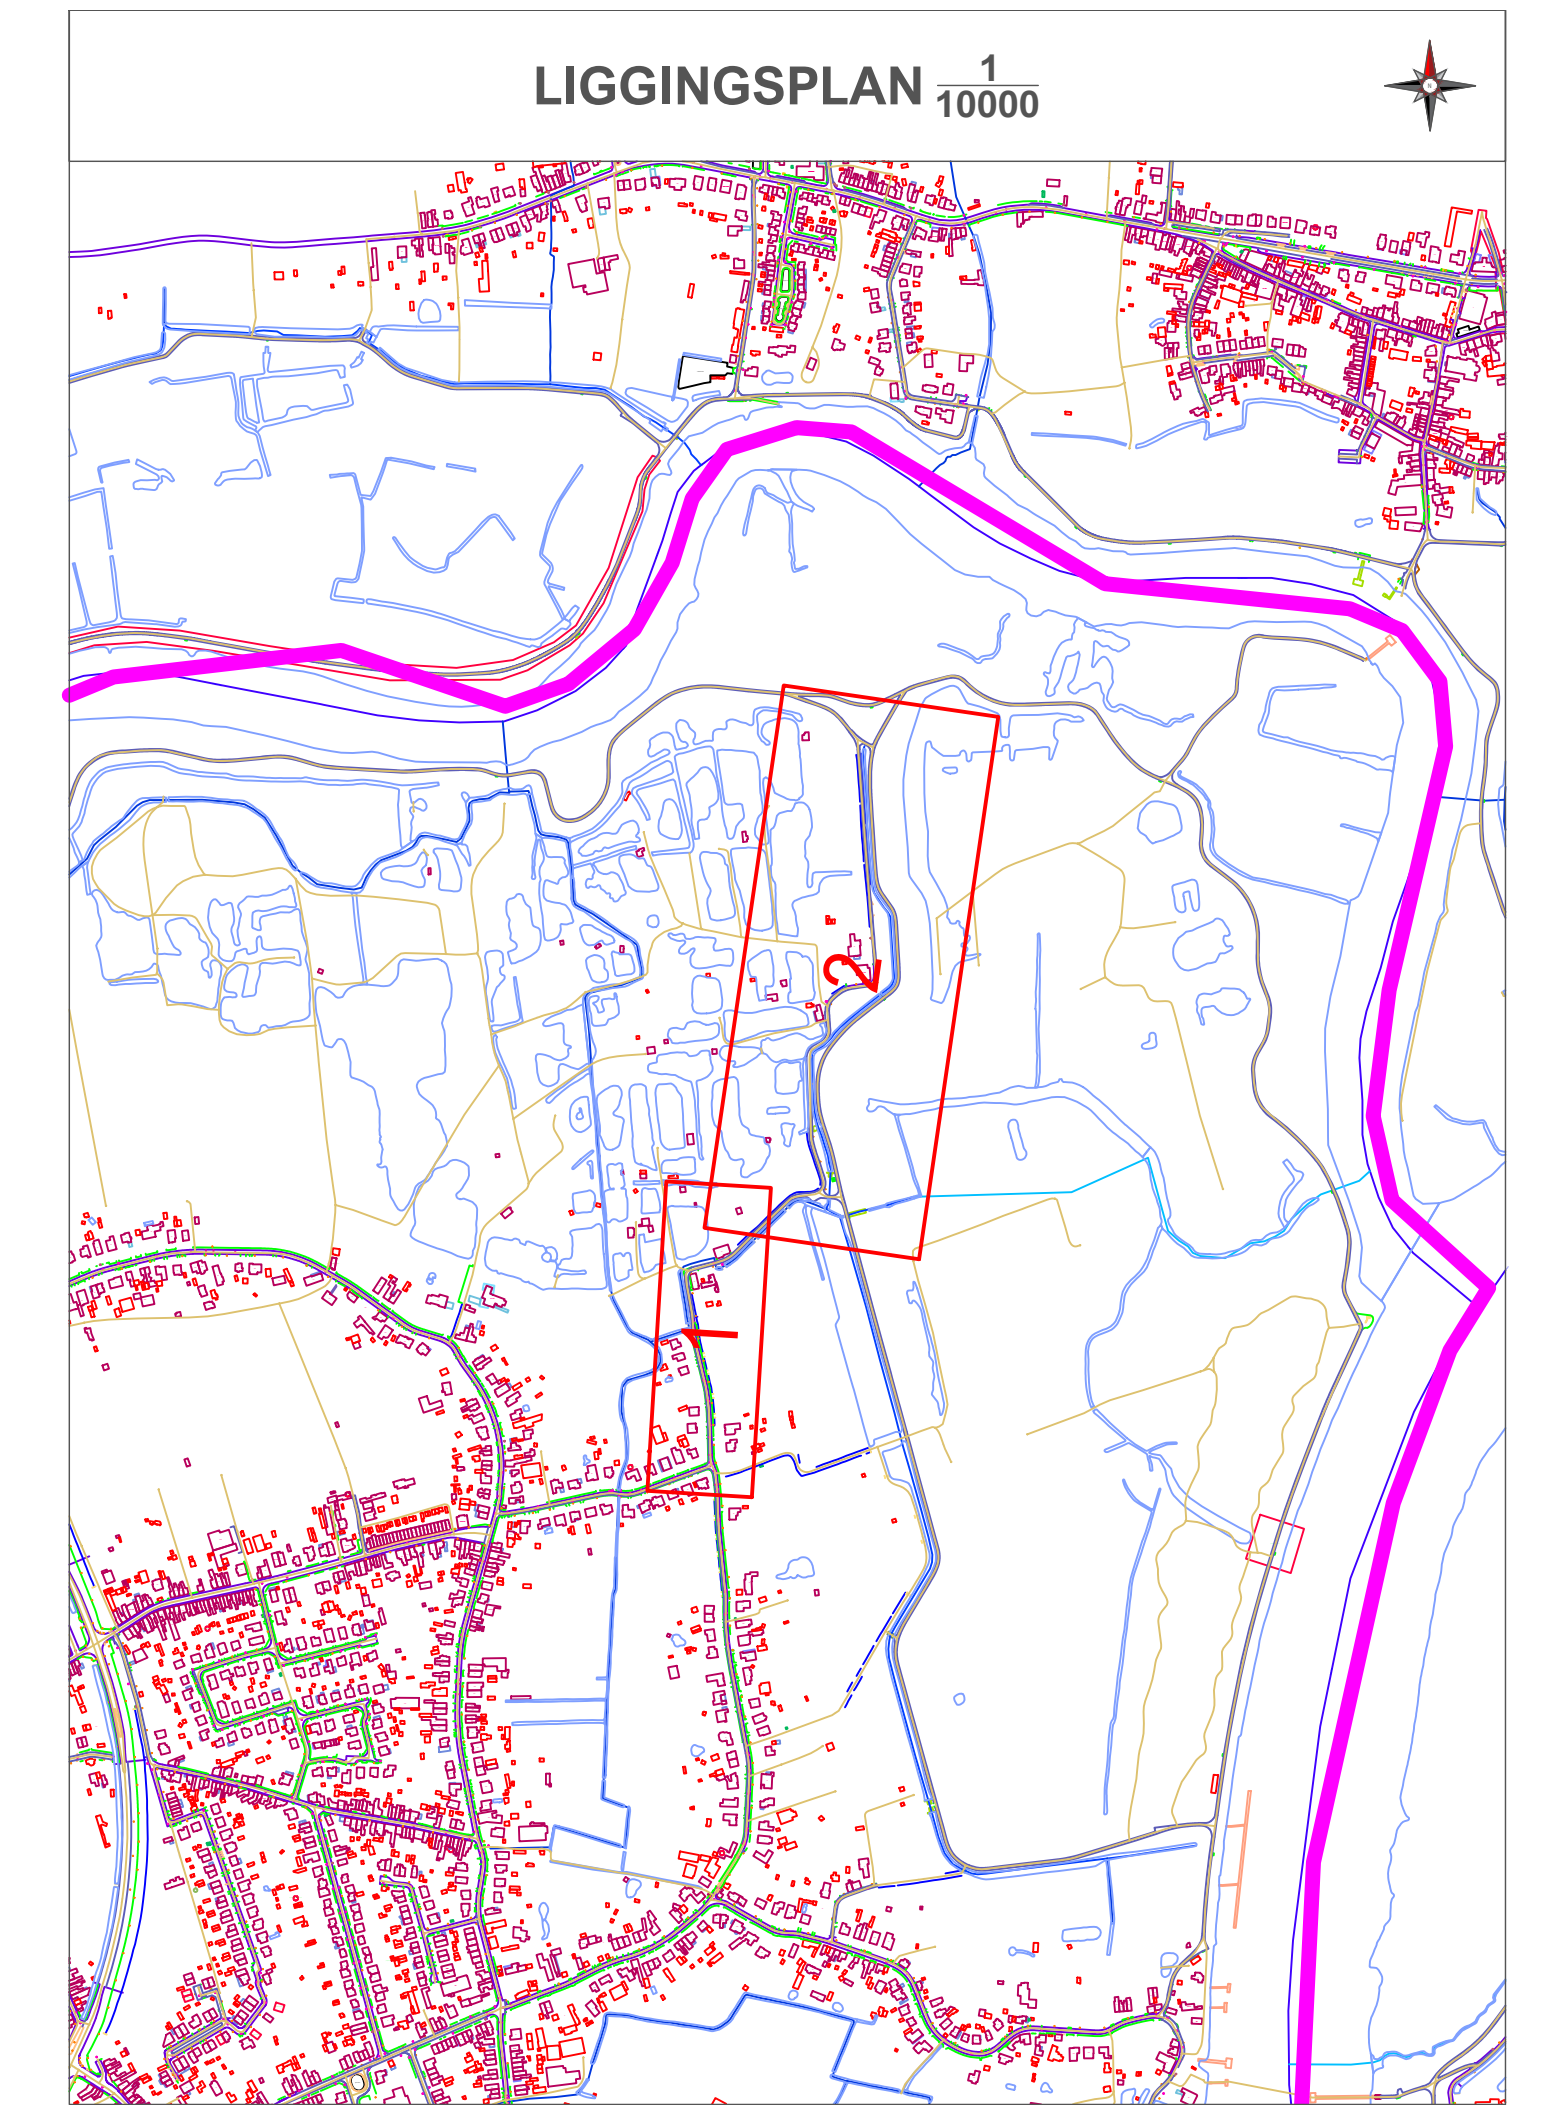


# LEGENDE

- Delen van de openbare weg**
  - Rijban
  - Parkeren
  - Fietsuggestrook
- CODERING VERKEERSBORDEN**
  - Algemeen straat van het verkeersbord**
    - A. Goede staat
    - B. Redelijke staat - vervanging voorzien + 5j
    - C. Slechte staat - te verwijderen
  - Detail van het verkeersbord**
    - D. Opschrift / symbool niet conform
    - E. Afmeting niet conform
    - F. Kleur of vorm niet conform
    - G. Kleuren / opschriften / symbool vervaagd of onleesbaar
    - H. Schade aan het bord
    - I. Bord hangt scheef of af
    - J. Oriëntatie van het bord niet correct
  - Combinatie van verkeersborden**
    - K. Hoofdbord ontbreekt
    - L. Onderbord ontbreekt
    - M. Onderbord niet voorzien bij hoofdbord
    - N. Combinatie niet voorzien
    - O. Onderlinge hiërarchie niet gerespecteerd
  - Steen of staander**
    - P. Steun / staander niet conforme kleur
    - Q. Steun / staander beschadigd
    - R. Steun / staander scheef
  - Opstelling**
    - S. Hindertijk opgesteld - minimumhoogte
    - T. Hindertijk opgesteld - plaatskeuze
    - U. Foutieve plaatsingsafstand
    - V. Slecht zichtbaar
  - Evaluatie algemeen**
    - W. Correct geplaatst
    - X. Overbodig
    - Y. Verboden te gebruiken
  - Acties tijdelijke omstandigheden**
    - Z. Afdekken / draaien / tijdelijk verwijderen
  - Kleurcodes verkeersborden (VKT) en opschriften labels**
    - Wit - bestaande toestand - verwijzing opstelling
    - Blauw - VKT te behouden - verwijzing opstelling BT
    - Geel - VKT te verwijderen - verwijzing meeststaat
    - Rood - VKT nieuw te plaatsen - verwijzing meeststaat
    - Oranje - VKT te wijzigen - verwijzing meeststaat
  - Overdruk X**
    - Rood: verkeersbord of paal te verwijderen
    - Oranje: af te dekken, draaien of tijdelijk verwijderen
- Weganshoringen - meubilair**
  - Paal
  - (Oranje) paal met verkeersbord
  - Bankje
  - Overdekte fietsstalling
  - Bergplaats
  - Breukwiel
  - Orikvormig putdeksel
  - Verkeersbordpaal
  - Parkeermeter / ladomaat
  - Biggerug
- Weginrichting**
  - Wegruimte
  - Verhoogde verhoging
  - Verhoogde bord of kantsteun
  - Muur of stootband
  - Grens zone zwakke weggebruiker
  - Grens onverharde zone
  - Rand van de rijban
  - Sporreel
  - Sporreel
  - Sporreel
  - Bovervand verhoging
  - Gracht
- Gebouwen en aanhorigheden**
  - Administratief pand
  - Hoofdbouw
  - Biggebouw
  - Vrijtek gevel
  - Alde
  - Loopbrug
  - Trip
  - Hogevan garageingang
  - Verheven garageingang
  - Lint
- Kunstwerken**
  - Overspanning
  - Cabine
  - Waterfont
  - Cultuurhistorisch monument
  - Hoogspannings- of openbare tv-mast
  - Silo / opslagbak
- Albakeningsgebieden**
  - Gemeentegrens
  - Albakening bebouwde kom
  - Albakening woonwiel
  - Albakening zone 30
  - Albakening schoolomgeving
  - Albakening fetsone
  - Albakening zone 50
  - Albakening zone C1
  - Albakening zone C21
  - Albakening zone C23
  - Albakening zone E1
  - Albakening zone E9
  - Albakening voedselzone
  - Albakening lage emissiezone
  - Albakening zone luchthavengebied
- Faciliteiten visuele beperking**
  - Gelidestegel
  - Noppenstegel
  - Verande tegel
- Weganshoringen fietsers**
  - Fietsbeugel

- VERKEERSLICHTEN SYMBOLEN**
  - Seinpaal
  - Boogpaal 3,5m
  - Boogpaal 7,5m
  - Galgpaal
  - Portaal
  - Lantaarn 300 vijn
  - Lantaarn 200 vijn
  - Lantaarn 200 vijn + herhalingslicht op ooghoogte
  - Voelgangenslicht
  - Lantaarn 200 voor fietsers
  - Lantaarn 200 voor fietsers + herhalingslicht op ooghoogte
  - Drukknop
  - Lichtnagel
  - Inwendig verlichte kegel
  - Inwendig verlichte kegel met verkeersbord
  - Inwendig verlicht verkeersbord
  - Prefab verkeersbord
  - Lus met verhoogde gevoeligheid voor motorrijders
  - Lus voor voertuigen
  - Detectie voor stilstaande voertuigen
  - Videodetectie
  - Selectieve lus
  - Lus rood licht camera
  - RoC Rood licht camera

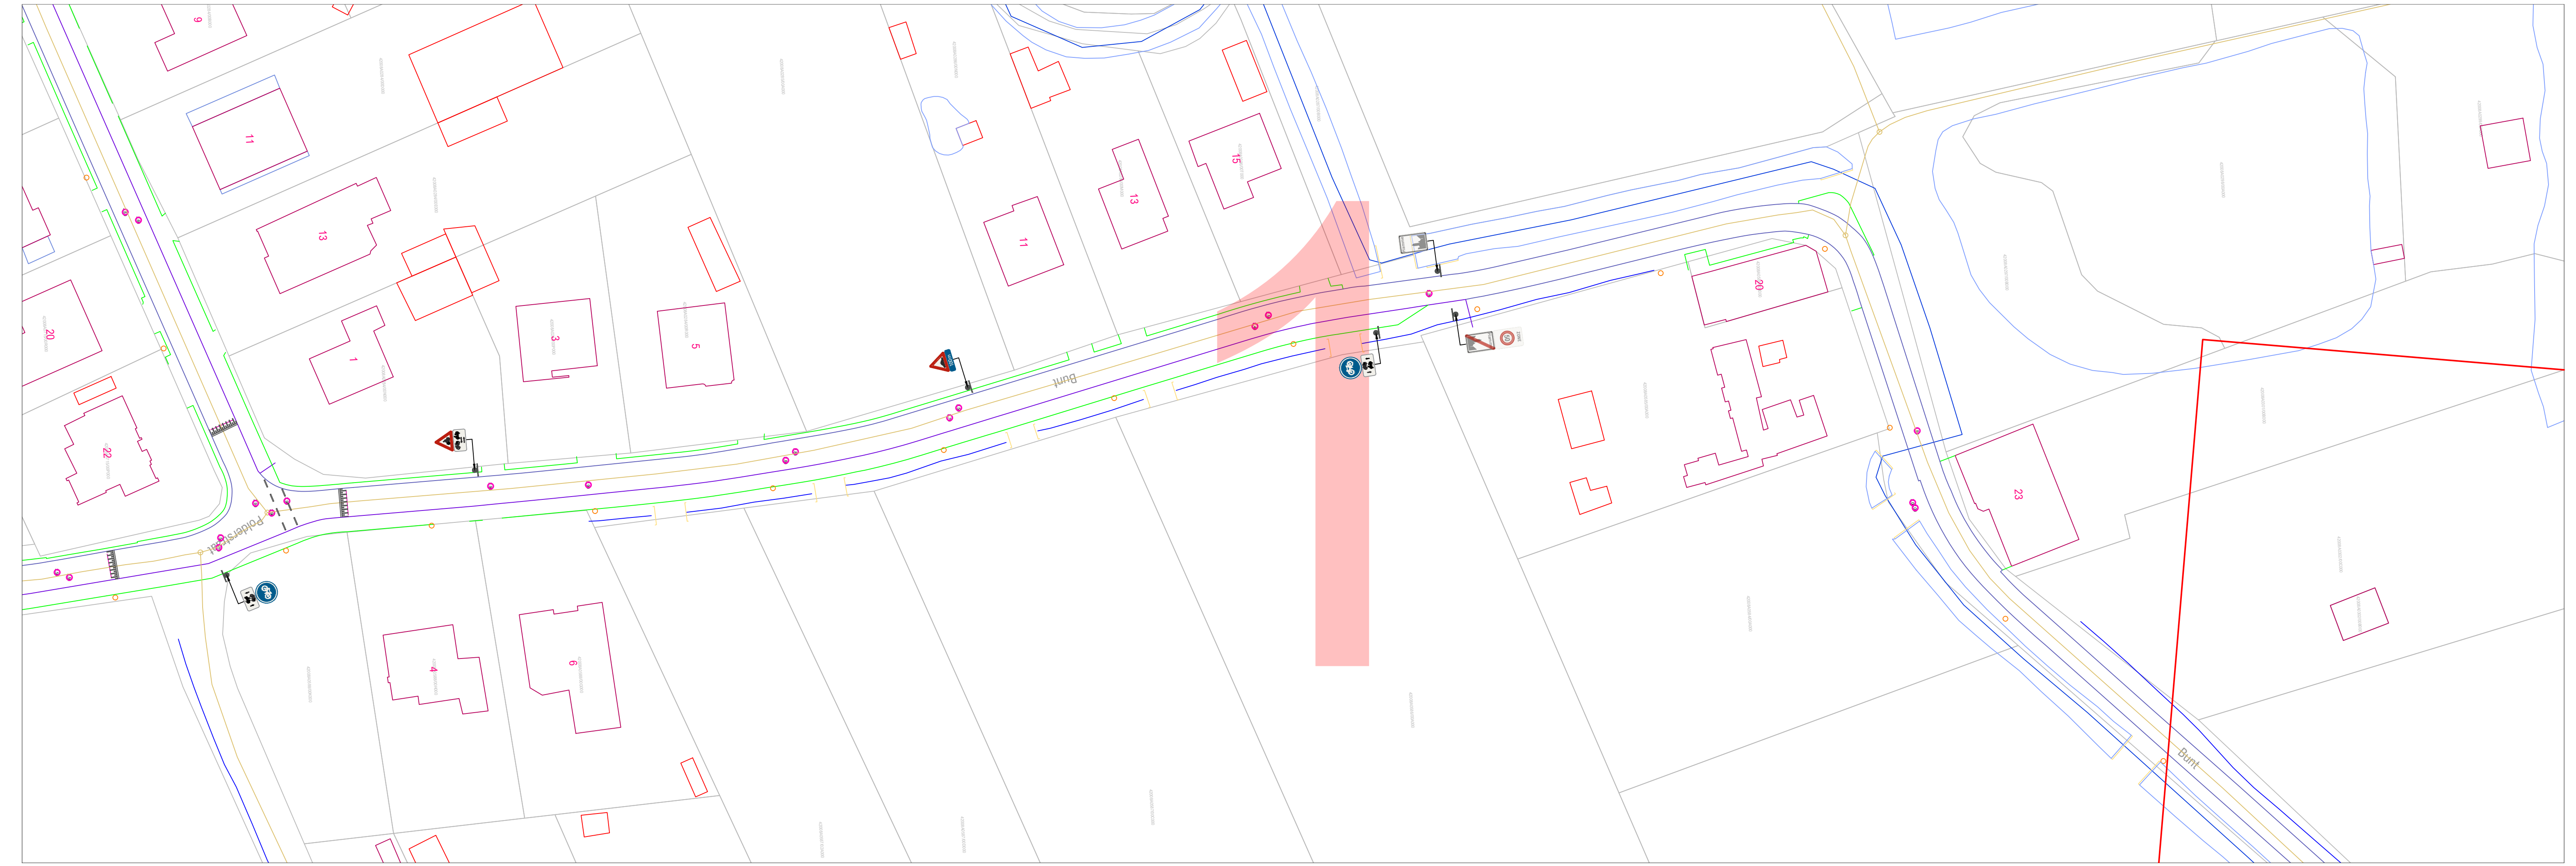

## PROVINCIE OOST-VLAANDEREN

### GEMEENTE HAMME

**Bunt**  
signalisatieplan

| OPDRACHTGEVER                                      | ONTWERP                                                                                            | PROJECTGEGEVENS                                                                   |
|----------------------------------------------------|---|-----------------------------------------------------------------------------------|
| Lokaal bestuur Hamme<br>Marktplein 1<br>9220 HAMME | AACON BV<br>Immerselstraat 47<br>2160 Wommelgem<br>+32 471 959 486<br>info@aacon.be   www.aacon.be | 92200841<br>Herinrichting kruispunt<br>ontwerp: Eric Aerts<br>eric.aerts@aacon.be |

| 92200841_Bunt_BT_1.2 |            |
|----------------------|------------|
| VERSIE               | DATUM      |
| V01                  | 02.05.2024 |
| V02                  |            |
| V03                  |            |
| ORIËNTATIE | GOEDKEURING CBS                                                                                                | GOEDKEURING GR                                                                     |
|------------|---|------------------------------------------------------------------------------------|
|            | het College van Burgemeester en Schepenen,<br>zitting van:<br><br>de burgemeester,      de algemeen directeur, | de Gemeenteraad,<br>zitting van:<br><br>de voorzitter,      de algemeen directeur, |

Basisplan: AGIV - Grootchalig Referentiebestand Vlaanderen - schaal 1:500

Verkeersborden die transparant zijn weergegeven zijn opgesteld in de betreffende straat, maar behoren niet tot het aanvullend reglement van deze straat. Zij worden geregeld in een gebiedsdekkend reglement, of zijn het gevolg van een maatregel in een andere straat, en worden in het aanvullend reglement van die straat opgenomen. Voor de volledigheid en met het oog op de correcte hiërarchie in de opstelling worden ze toch grafisch weergegeven.