
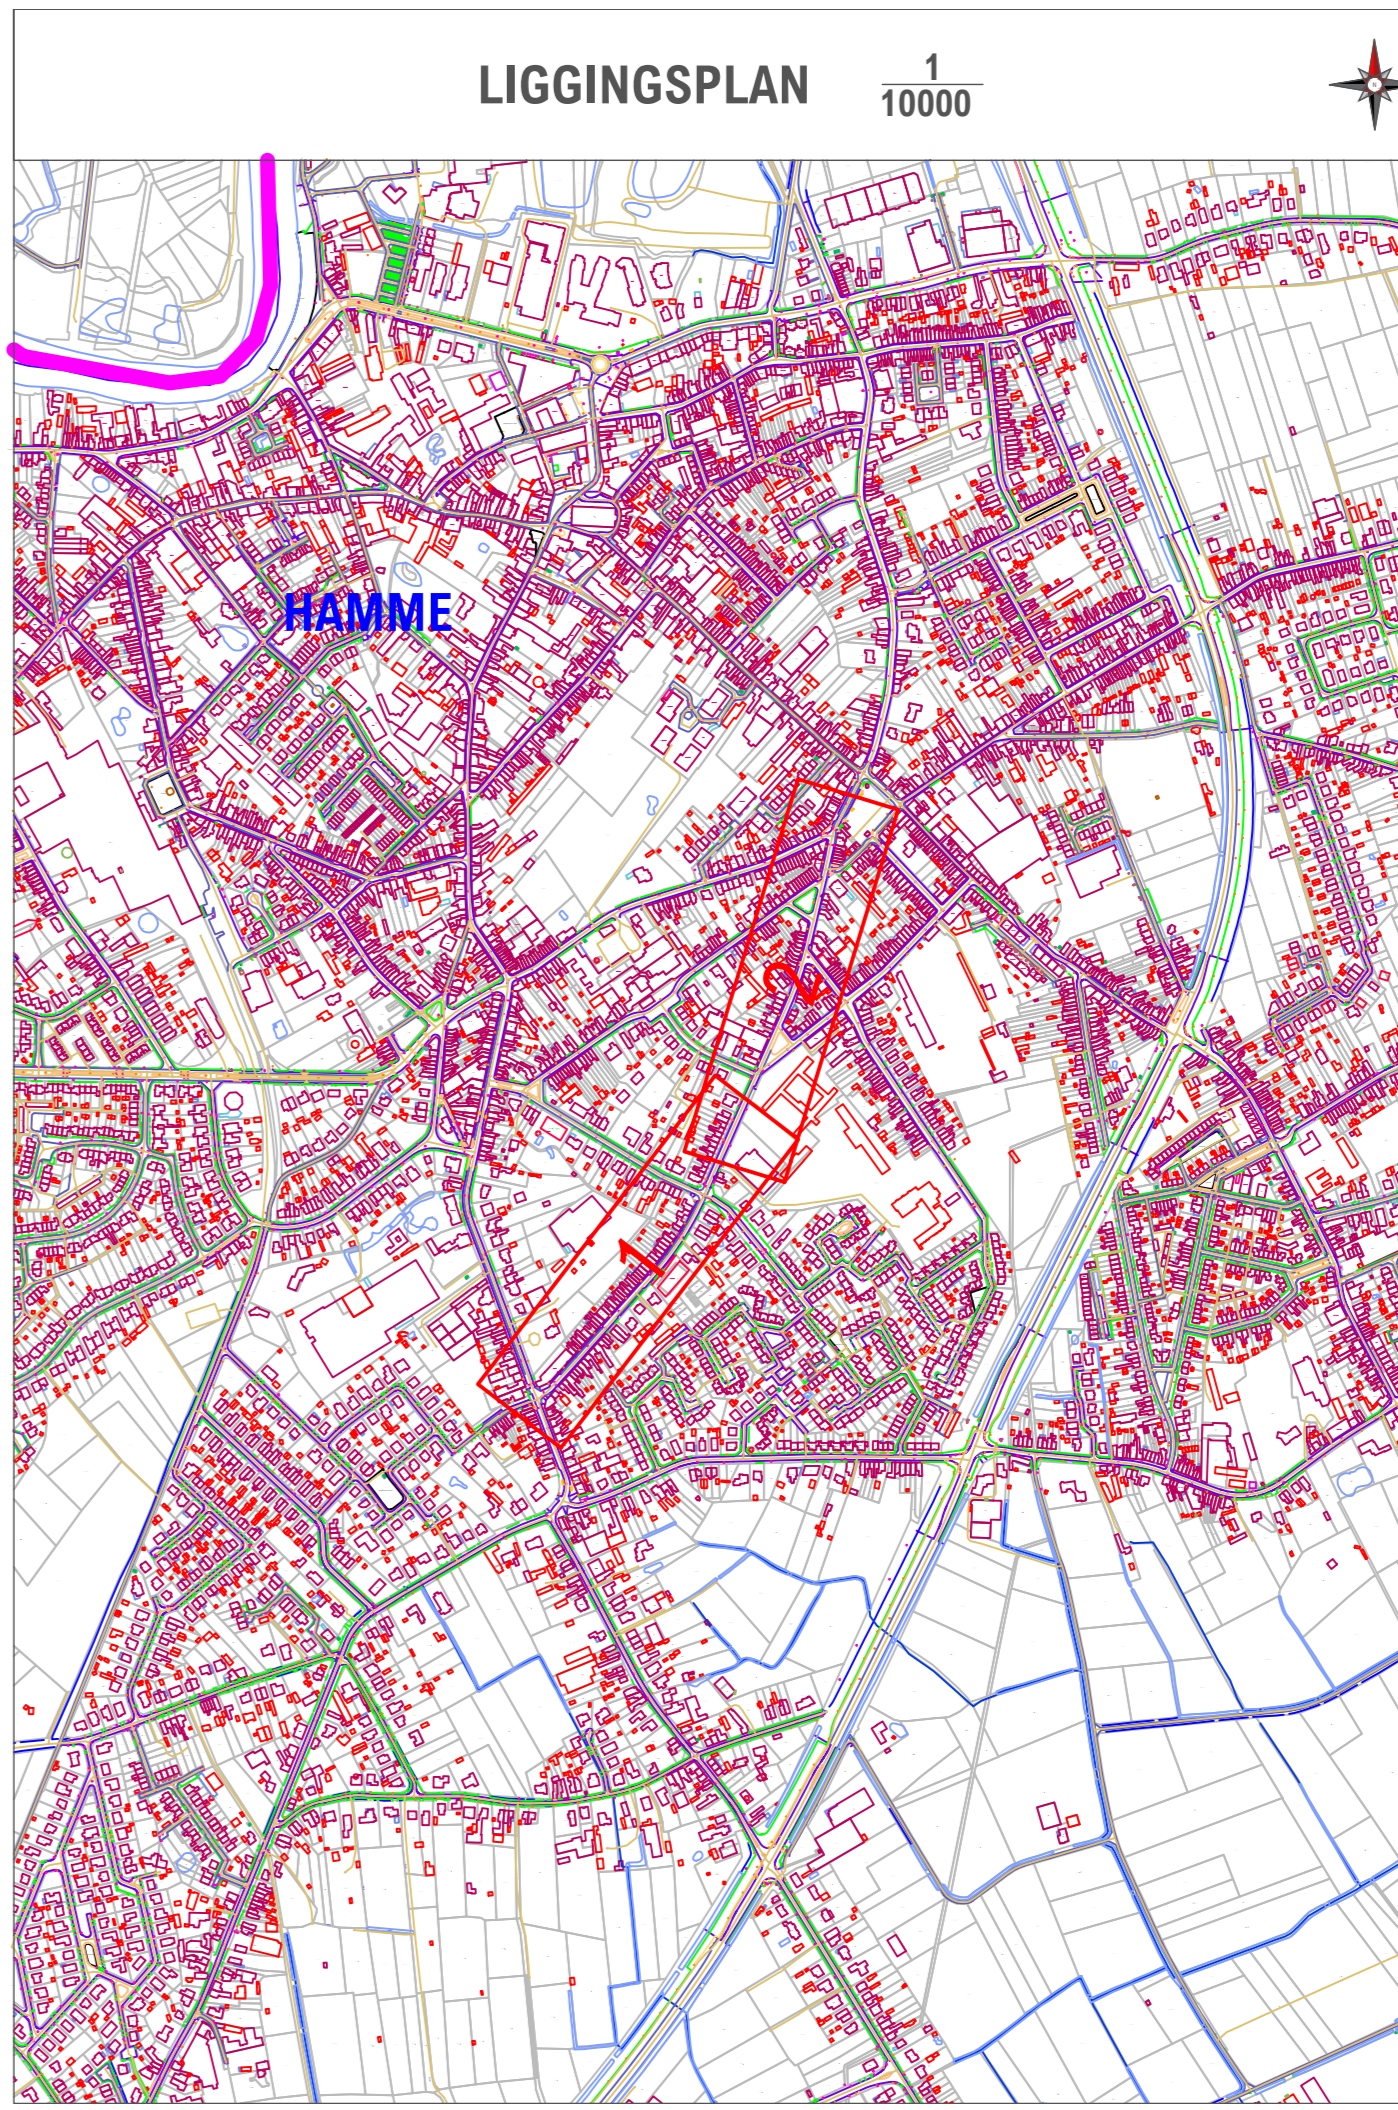


LEGENDE

- Delen van de openbare weg**
  - Rijbaan
  - Verkeersbord
  - Fietsvoegstrook
- Wegaanhoorigheden - meubilair**
  - Paal
  - Oranje paal met verkeersbord
  - Overdekte fietsstalling
  - Reisplek
  - Brandkraan
  - Oranjerijg-puistekel
  - Vierkant potdeksel
  - Pakkeometer / automaat
  - Bijspiegel
- Wegrichting**
  - Wegbaan
  - Wegrand
  - Niet afgebordte verhoging
  - Verhoogde hoort of kasten
  - Muur of stobband
  - Grens zone waakwaggebouwen
  - Grens onverharde zone
  - Rand van de rijbaan
  - Spoorbaan
  - Breedterand verkeersplateau
  - Bovenrand verhoging
  - Graat
- Obakoven en aanhoorigheden**
  - Administratief perceel
  - Hoofdgebouw
  - Bijgebouw
  - Vrijstaand gebouw
  - Atak
  - Loofdring
  - Trop
  - Ingezoomen garagetoegang
  - Verheven garagetoegang
  - Inrit
- Kunstwerken**
  - Ondergrond
  - Cabine
  - Watersien
  - Cultuurhistorisch monument
  - Hoopwaaier of openbare tv-mast
  - Sier / opstalpaal
- Afhakking gebieden**
  - Gemeentegrens
  - Afhakking bebouwde kom
  - Afhakking woonwiel
  - Afhakking zone D0
  - Afhakking schoolomgeving
  - Afhakking schoolzone
  - Afhakking zone D1
  - Afhakking zone D2
  - Afhakking zone C1
  - Afhakking zone C2
  - Afhakking zone E1
  - Afhakking zone E2
  - Afhakking zone E3
  - Afhakking voetgangerszone
  - Afhakking lage emissiezone
  - Afhakking zone luchtverontreiniging
- Faciliteiten visuele beperking**
  - Geliedetegel
  - Noppentegel
  - Verande tegel
- Wegaanhoorigheden fietsers**
  - Fietsbeugel

Verkeersborden die transparant zijn weergegeven zijn opgesteld in de betreffende straat, maar behoren niet tot het aanvullend reglement van deze straat. Zij worden geregeld in een gebiedsdekkend reglement, of zijn het gevolg van een maatregel in een andere straat, en worden in het aanvullend reglement van die straat opgenomen.  
 Voor de volledigheid en met het oog op de correcte hiërarchie in de opstelling worden ze toch grafisch weergegeven.

- VERKEERSLICHTEN SYMBOLEN**
  - Seinpaal
  - Boogpaal 3,5m
  - Boogpaal 2,5m
  - Galoppaal
  - Lantaarn 300 vlg
  - Lantaarn 200 vlg
  - Lantaarn 200 vlg + herhalingslicht op ooghoogte
  - Voetgangerslicht
  - Lantaarn 200 voor fietsers
  - Lantaarn 200 voor fietsers + herhalingslicht op ooghoogte
  - Drukknop
  - Lichtnagel
  - Inwendig verlichte kegel
  - Inwendig verlichte kegel met verkeersbord
  - Inwendig verlicht verkeersbord
  - Prefab-verkeersbord
  - Lus met verhoogde gevoeligheid voor motorrijders
  - Lus voor voertuigen
  - Detectie voor stilstaande voertuigen
  - Verheven garagetoegang
  - Videodetectie
  - Selectieve lus
  - Lus rood licht camera
  - Rood licht camera

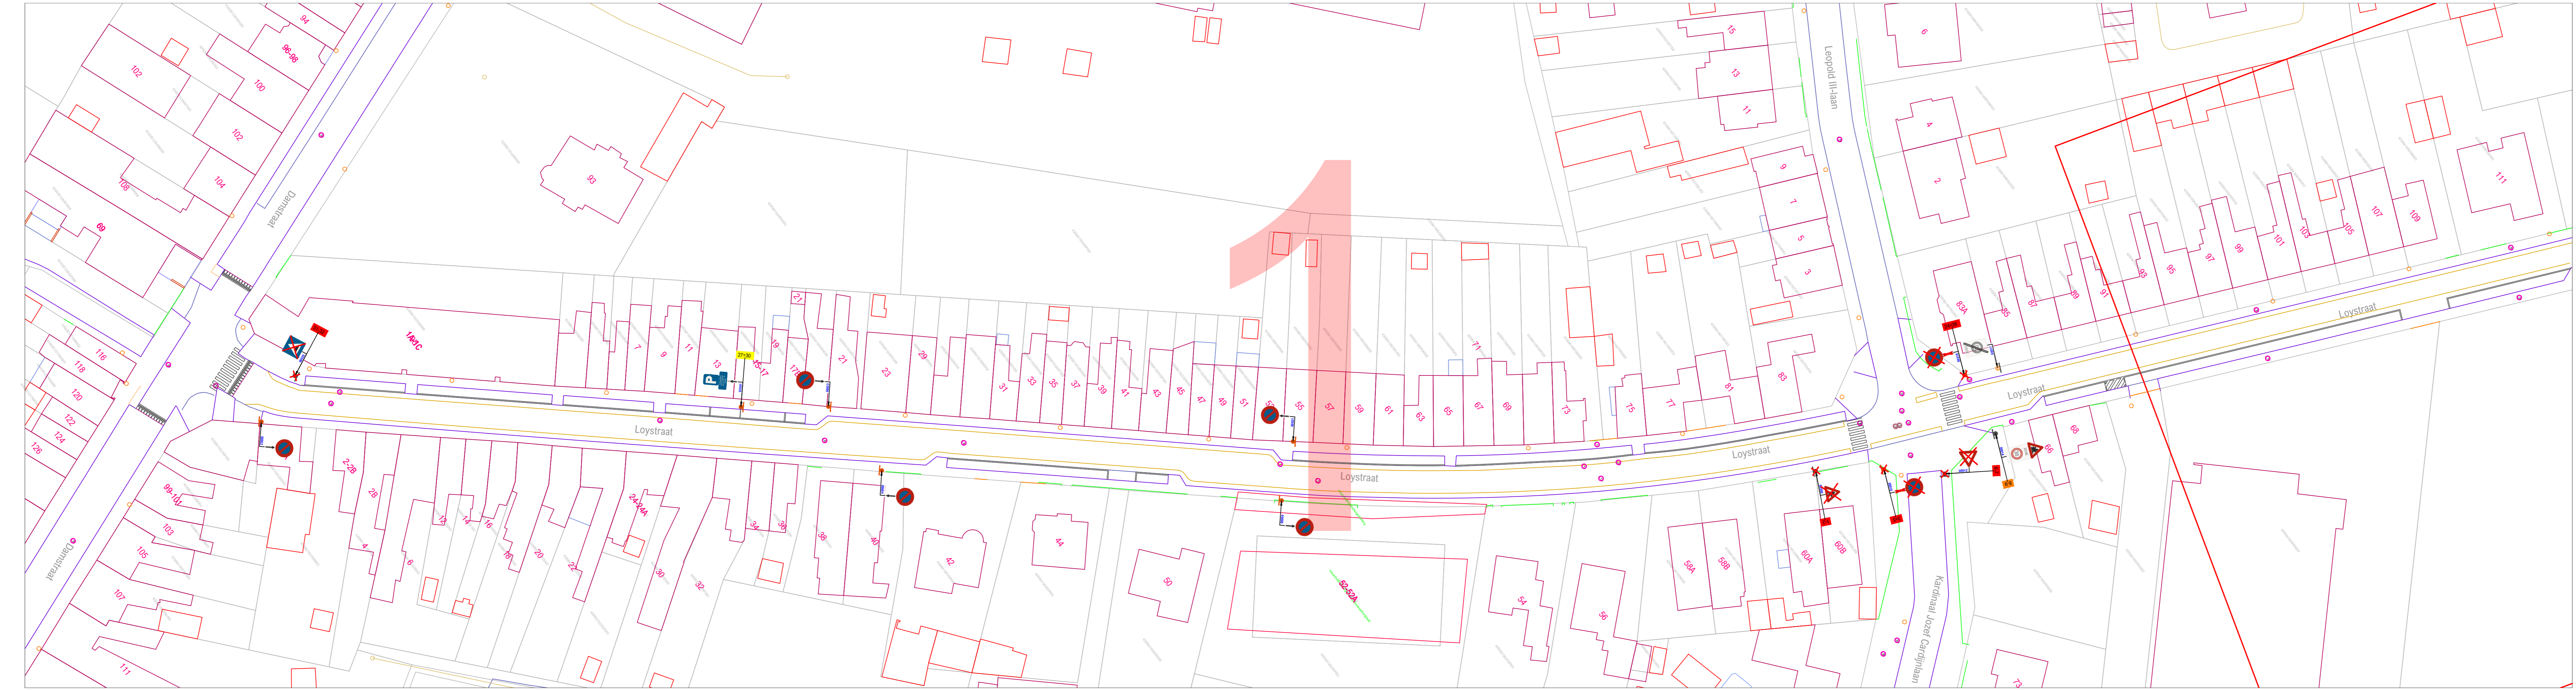

<b>PROVINCIE OOST-VLAANDEREN</b>		
<b>GEMEENTE HAMME</b>		
<b>Loysstraat</b>		
<b>signalisatieplan</b>		
<b>OPDRACHTGEVER</b>	<b>ONTWERP</b>	<b>PROJECTGEGEVENS</b>
Lokaal bestuur Hamme Marktplein 1 9220 HAMME	AAACON BV Immersestraat 47 2160 Wommelgem +32 471 959 486 info@aacon.be   www.aacon.be	92200993 Wijging parkeerregime ontwerp: Eric Aerts eric.aerts@aacon.be
<b>92200993_Loysstraat_TP_1_2</b>		
<b>WISZIGINGEN</b>	<b>WISZIGINGEN</b>	
<b>VERSIE</b>	<b>DATUM</b>	
V01	08.10.2024	
V02	14.03.2025	Wijging parkeerregime
V03		
V04		
V05		
V06		
V07		
V08		
V09		
V10		
V11		
V12		
V13		
V14		
V15		
V16		
V17		
V18		
V19		
V20		
<b>ORIËNTATIE</b>	<b>GOEDKEURING CBS</b>	<b>GOEDKEURING GR</b>
	het College van Burgemeester en Schepenen, zitting van: de burgemeester, de algemeen directeur, de voorzitter,	de Gemeenteraad, zitting van: de algemeen directeur,
Basisplan: AGIV - Grootsthaal Referentiebestand Vlaanderen - schaal 1/500		