

### LEGENDE

**Delen van de openbare weg**

- Rijbaan
- Parkoervak
- Fietsuggestiestrook

**Wegaanhorigheden - meubilair**

- Paal
- Paal met verkeersbord
- Buizen
- Overdekte fietsstalling
- Bergplaats
- Brengkraan
- Oriskvormig putdeksel
- Viertuipputdeksel
- Perkewormer (aardmaat)
- Biggersrug

**Wegrichting**

- Wegaan
- Vergraving
- Niet afgebouwde verhoging
- Verhoogde bord of kantsteen
- Muur of stootband
- Grens zone zwakke weggebruiker
- Grens onverharde zone
- Rand van de rijbaan
- Spoorrail
- Spoorbaan
- Benederend verkeersplatform
- Bovenrand verhoging
- Gracht

**Gebouwen en aanhorigheden**

- Administratief perceel
- Hoofdegebouw
- Biggebouw
- Virtueel gevel
- Altaar
- Loopbrug
- Trip
- Rijgaten/garageingang
- Verheven garageingang
- Inrit

**Kunstenwerken**

- Oeweringang
- Cabane
- Waterfontein
- Cultuurhistorisch monument
- Hoogspannings- of openbare tv-mast
- Glo - opstalvlak

**Atkaking gebieden**

- Gemeentegrens
- Atkaking bebouwde kom
- Atkaking woonwiel
- Atkaking zone 30
- Atkaking schoolomgeving
- Atkaking fetszone
- Atkaking zone 50
- Atkaking zone C1
- Atkaking zone C21
- Atkaking zone C23
- Atkaking zone E1
- Atkaking zone E9
- Atkaking voedingarterzone
- Atkaking lage emissiezone
- Atkaking zone luchthavengebied

**Faciliteiten visuele beperking**

- Geluidstegel
- Hoppentegel
- Verende tegel

**Wegaanhorigheden fietsers**

- Fietsbuisje

**CODERING VERKEERSBORDEN**

**Algemeen staat van het verkeersbord**

- A. Goede staat
- B. Redelijke staat - vervanging voorzien + 5j
- C. Slechte staat - te verwijderen

**Detail van het verkeersbord**

- D. Opschrift / symbool niet conform
- E. Afmeting niet conform
- F. Kleur of vorm niet conform
- G. Kleuren / opschriften / symbool vervaagd of onleesbaar
- H. Schade aan het bord
- I. Bord hangt scheef of los
- J. Oriëntatie van het bord niet correct

**Combinatie van verkeersborden**

- K. Hoofdbord ontbreekt
- L. Onderbord ontbreekt
- M. Onderbord niet voorzien bij hoofdbord
- N. Combinatie niet voorzien
- O. Onderlinge hiërarchie niet gerespecteerd

**Steen of staander**

- P. Steun / staander niet conforme kleur
- Q. Steun / staander beschadigd
- R. Steun / staander scheef

**Oestelling**

- S. Hindertijk opgesteld - minimumhoogte
- T. Hindertijk opgesteld - plaatskeuze
- U. Foutieve plaatsingsafstand
- V. Slecht zichtbaar

**Evaluatie algemeen**

- W. Correct geplaatst
- X. Overbodig
- Y. Verboden te gebruiken

**Acties tijdelijke omstandigheden**

- Z. Afdekken / draaien / tijdelijk verwijderen

**Kleurcodes verkeersborden (VKT) en opschriften labels**



- Groen - VKT - bestaande toestand - verwijzing opstelling
- Rood - VKT te behouden - verwijzing opstelling BT
- Oranje - VKT te verwijderen - verwijzing meeststaat
- Blauw - VKT nieuw te plaatsen - verwijzing meeststaat
- Geel - VKT te wijzigen - verwijzing meeststaat

**Overdruk X**

- Rood: verkeersbord of paal te verwijderen
- Oranje: af te dekken, draaien of tijdelijk verwijderen

**VERKEERSLICHTEN SYMBOLEN**

- Seinpaal
- Boogpaal 3,5m
- Boogpaal 7,5m
- Galgpaal
- Portaal
- Lantaarn 300 vijn
- Lantaarn 200 vijn
- Lantaarn 200 vijn + herhalingslicht op ooghoogte
- Voetgangerslicht
- Lantaarn 200 voor fietsers
- Lantaarn 200 voor fietsers + herhalingslicht op ooghoogte
- Drukknop
- Lichtnagel
- Inwendig verlichte kegel
- Inwendig verlichte kegel met verkeersbord
- Inwendig verlichte verkeersbord
- Prefab verkeersbord
- Lus met verhoogde gevoeligheid voor motorrijders
- Lus voor voertuigen
- Detectie voor stilstaande voertuigen
- Videodetectie
- Selectieve lus
- Lus rood licht camera
- RoC Rood licht camera

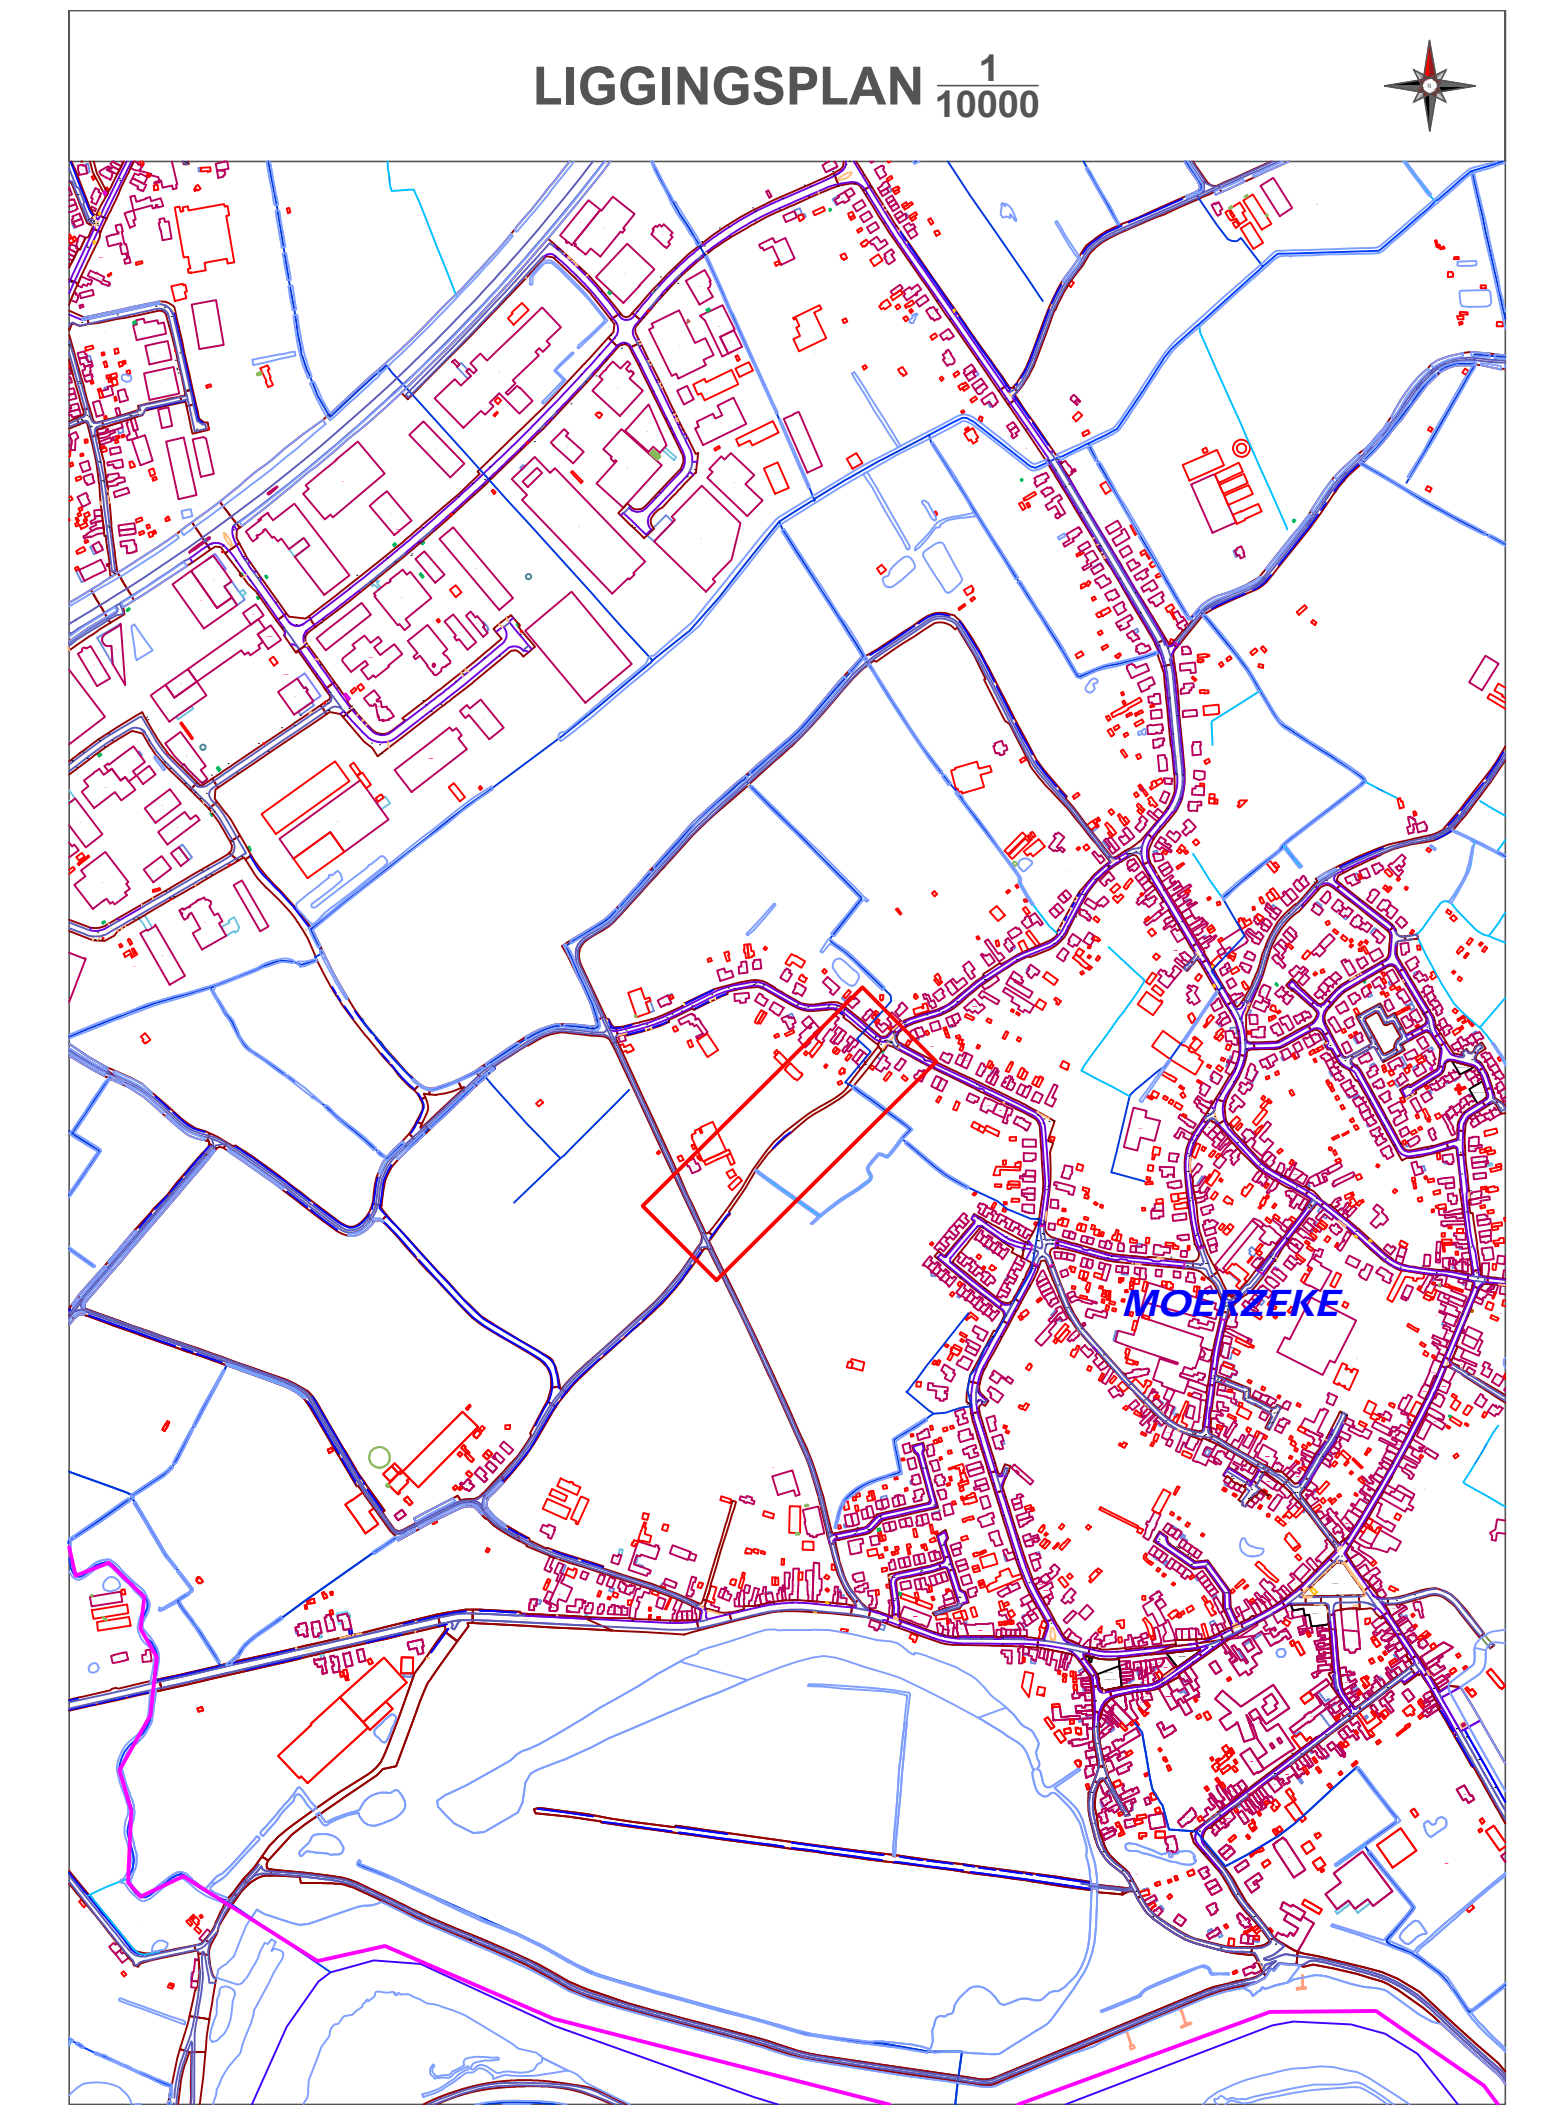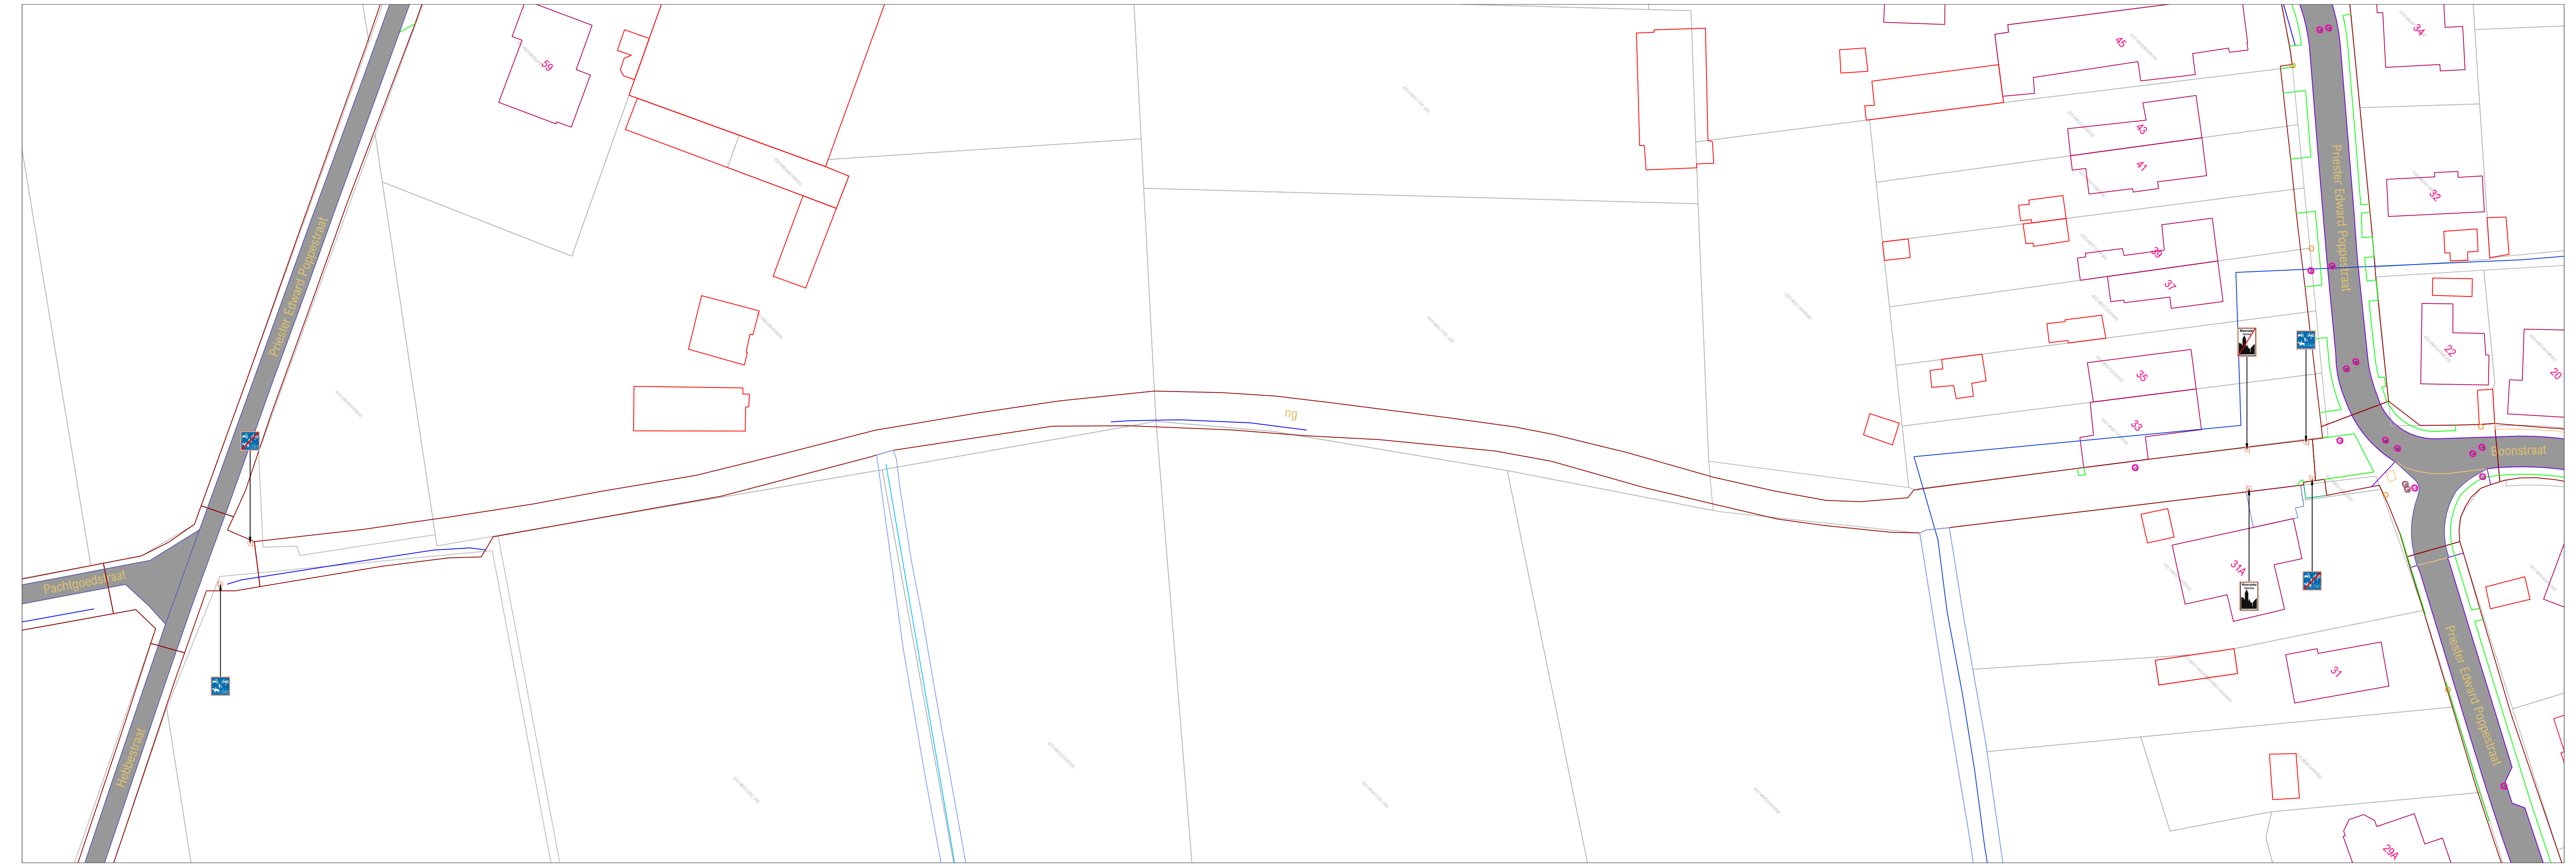

**PROVINCIE OOST-VLAANDEREN**

**GEMEENTE HAMME**

**Weg Zn - gekend als "Nieskensweg"**

signalisatieplan

OPDRACHTGEVER	ONTWERP	PROJECTGEGEVENS
Lokaal bestuur Hamme Marktplein 1 9220 HAMME	AACON Immerseelstraat 47 2160 Wommelgem +32 471 959 486 info@aacon.be   www.aacon.be	92200346 Invoeren landbouwweg ontwerp: Eric Aerts eric.aerts@aacon.be

92200346_Nieskensweg_DT	
VERSIE	DATUM
V01	03.12.2021
V02	
V03	
V04	
V05	
V06	
V07	
V08	
V09	
V10	
V11	
V12	
V13	
V14	
V15	
V16	
V17	
V18	
V19	
V20	

ORIËNTATIE	GOEDKEURING CBS	GOEDKEURING GR
	het College van Burgemeester en Schepenen, zitting van:  de burgemeester, de algemeen directeur,	de Gemeenteraad, zitting van:  de voorzitter, de algemeen directeur,

Basisplan: AGIV - Grootchalig Referentiebestand Vlaanderen - schaal 1:500